


46.40

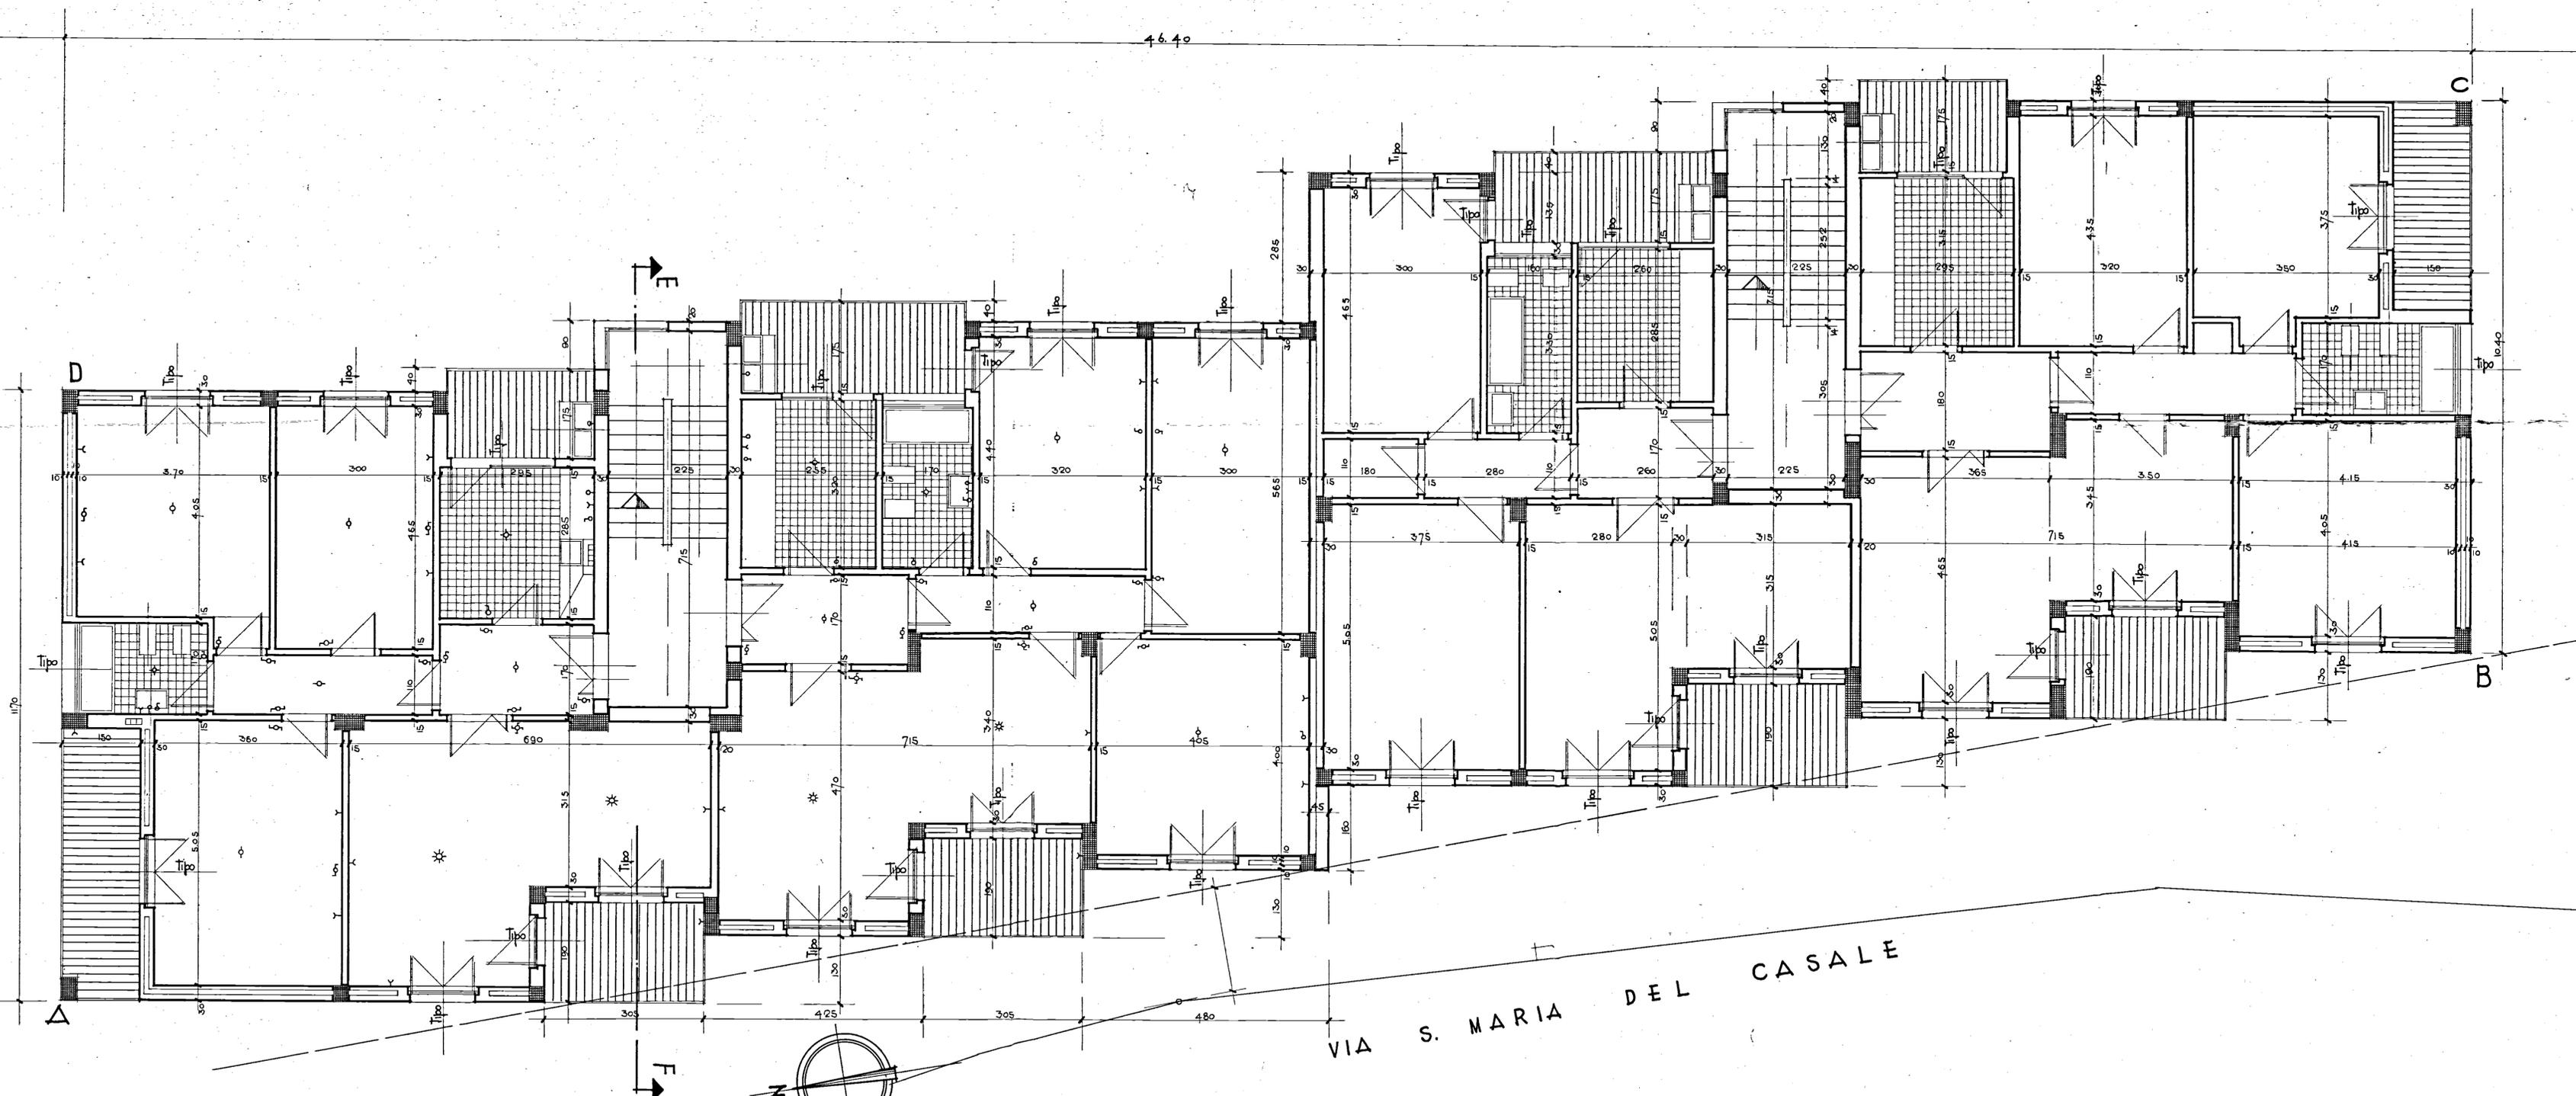

VIA S. MARIA DEL CASALE

PIANO INCREMENTO OCCUPAZIONE OPERAIA Gestione INA-Casa P.A. Art. 8 - L. 26-11-1955 n. 1149	TAV. N.
<b>COOPERATIVA AZZURRA</b>	
<b>PIANTA PIANO TIPO</b>	SCALA 1:50
PROGETTISTI: ARCH. C. AYMONINO ING. F. CICIRILLO ING. G. MARASCO	