


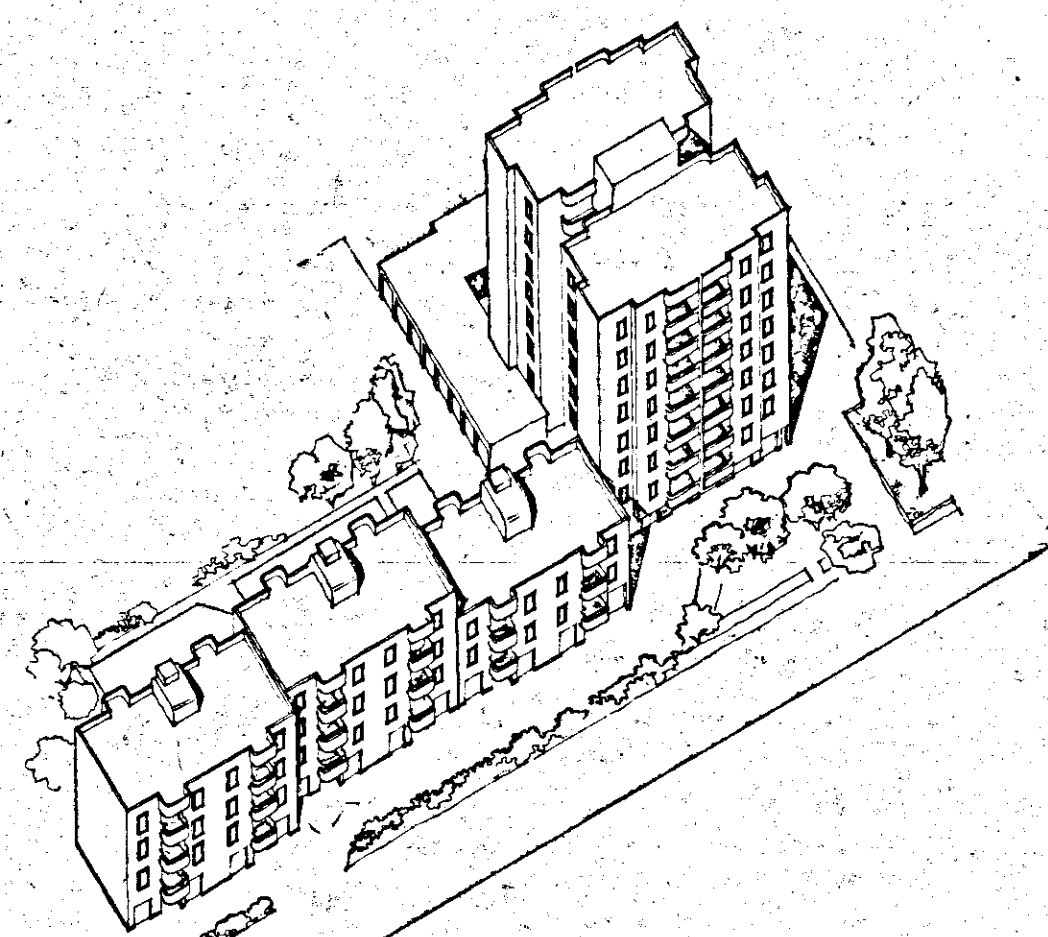

I.A.C.P.
brindisi

«apito concorso» la realizzazione
di edifici residenziali nel comune di
ostuni nel nucleo «a» del piano di zona 107
lotti 27-28-29-30
legge n. 457 del 5-8-1978
delibera n. 567 del 5-5-1981

TAV.

A

12

PIANTA PIANO COPERTURE
LOTTI 27-28-29-30


scale 1:50

egg.

data
aprile 1982

il progettista
franco cutri' architetto


il committente
de.ge.co. s.r.l.

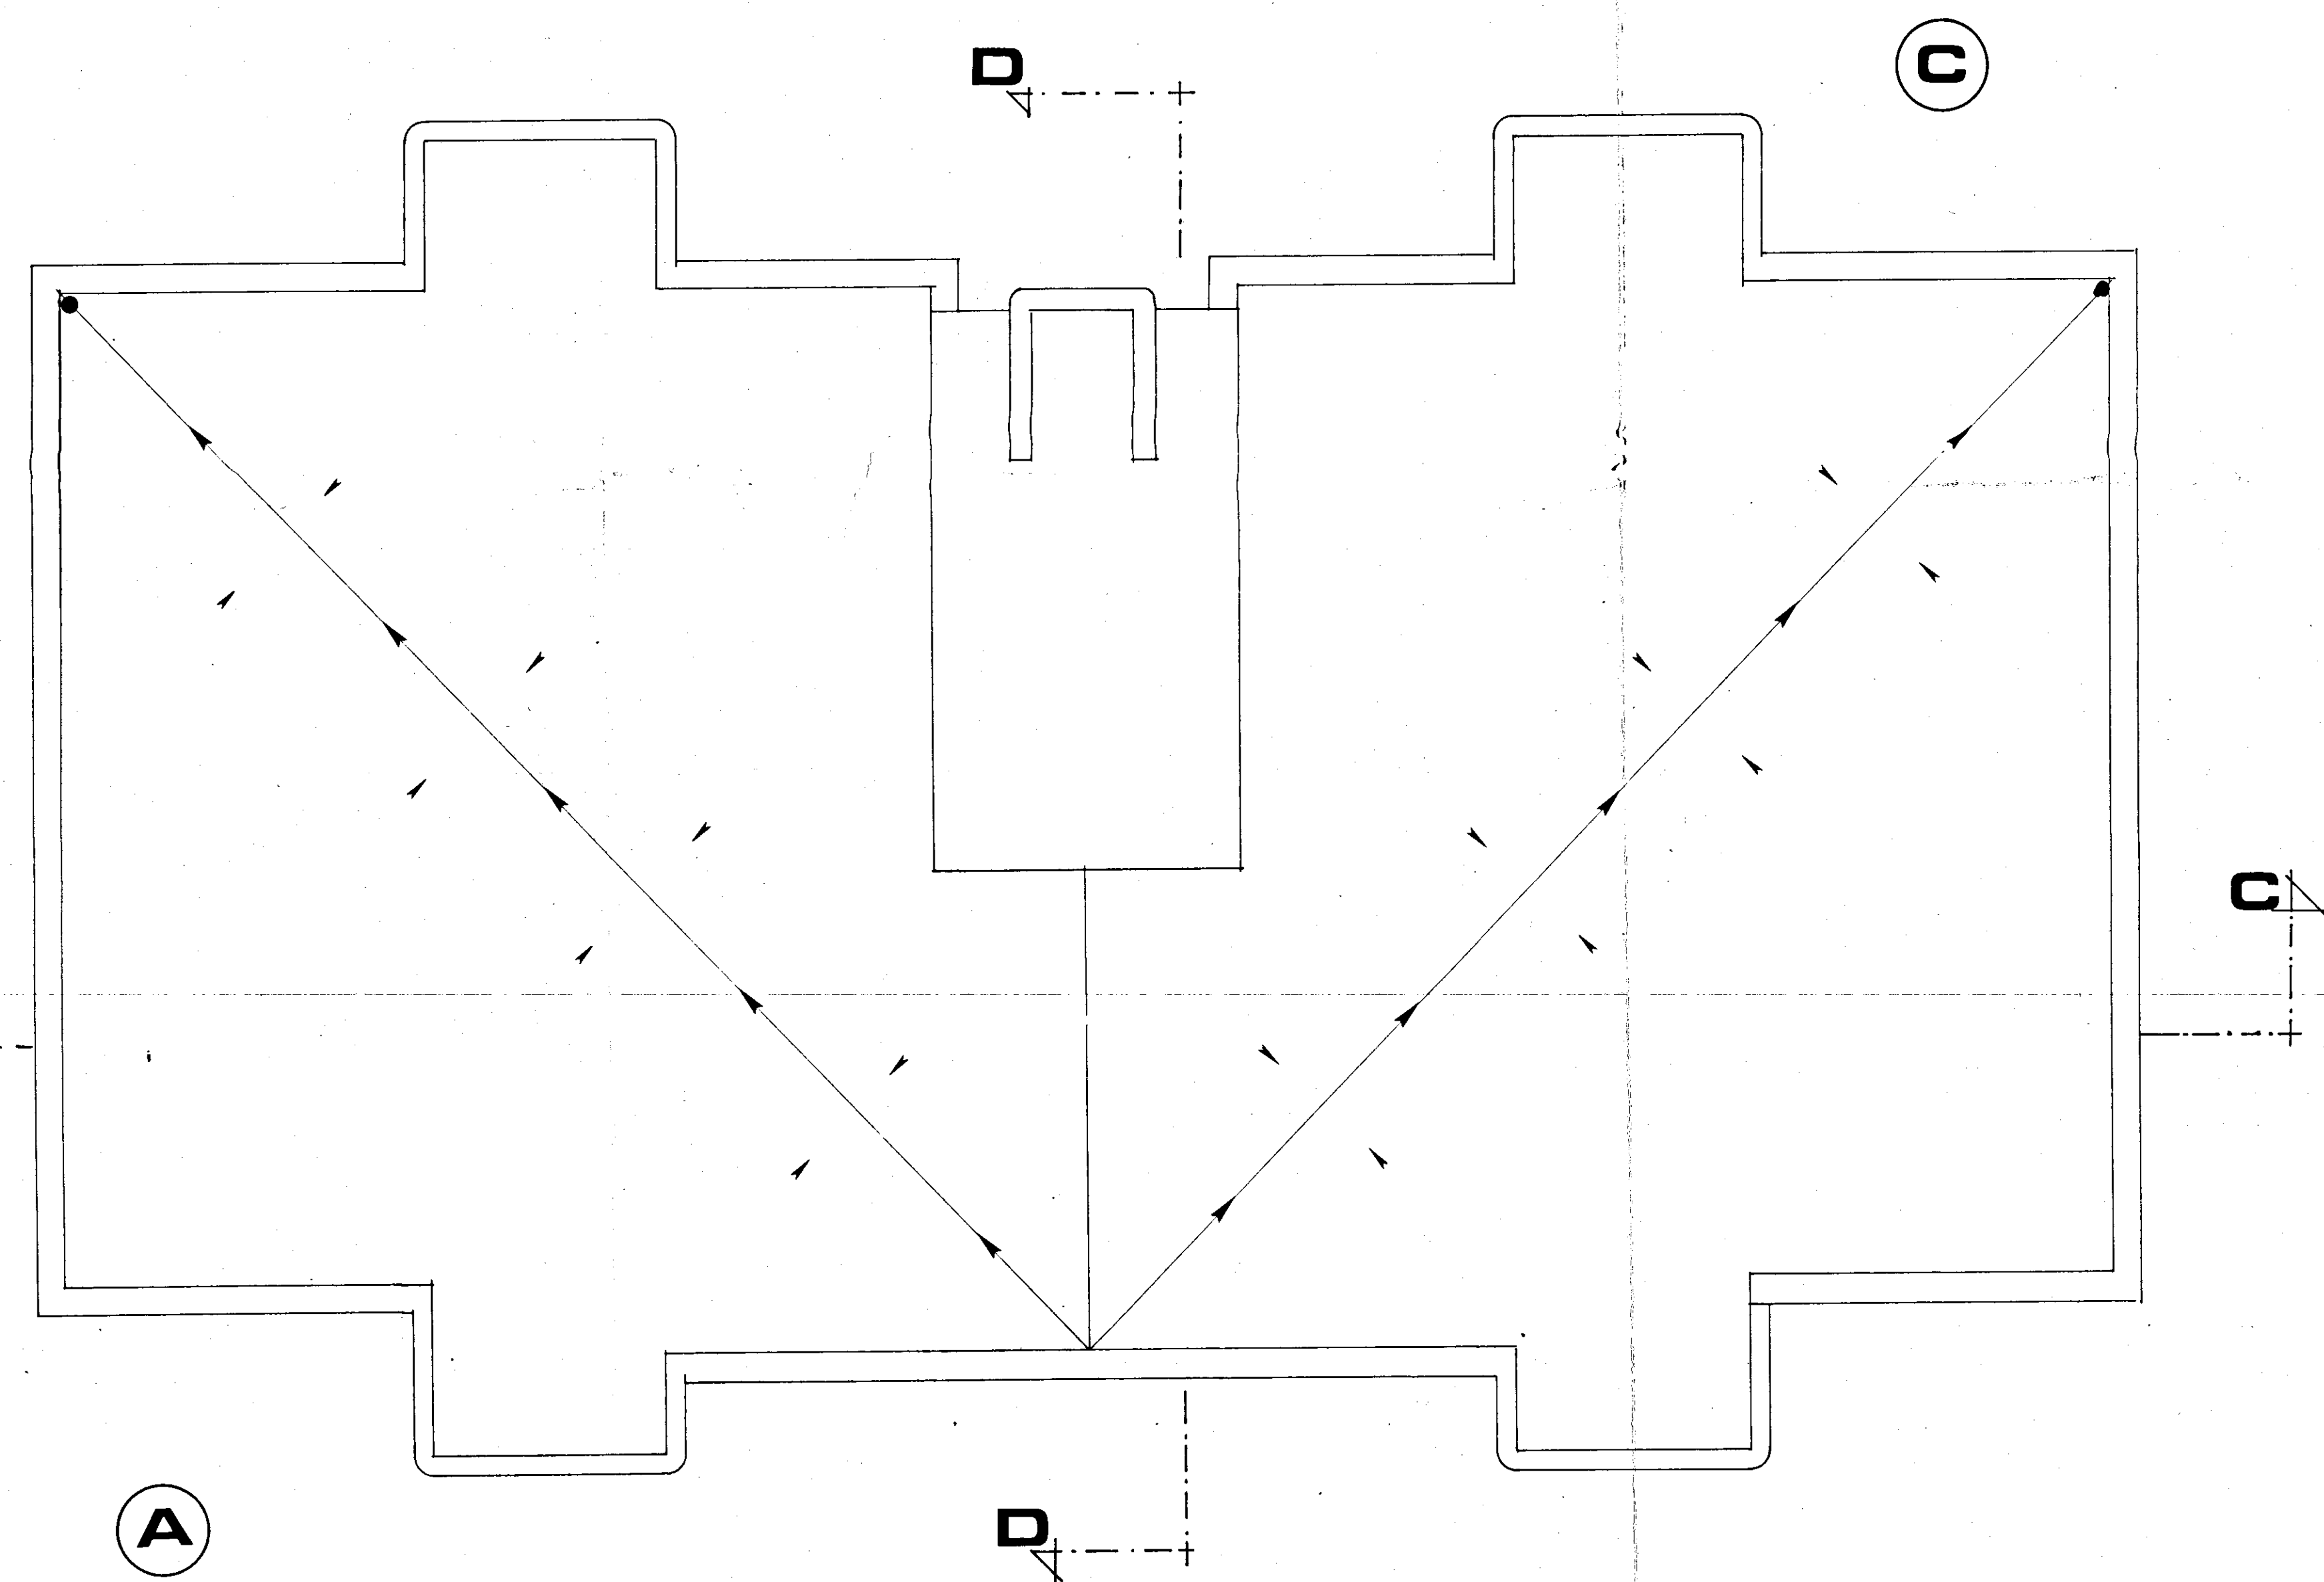

lotti 28-29-30

D

B

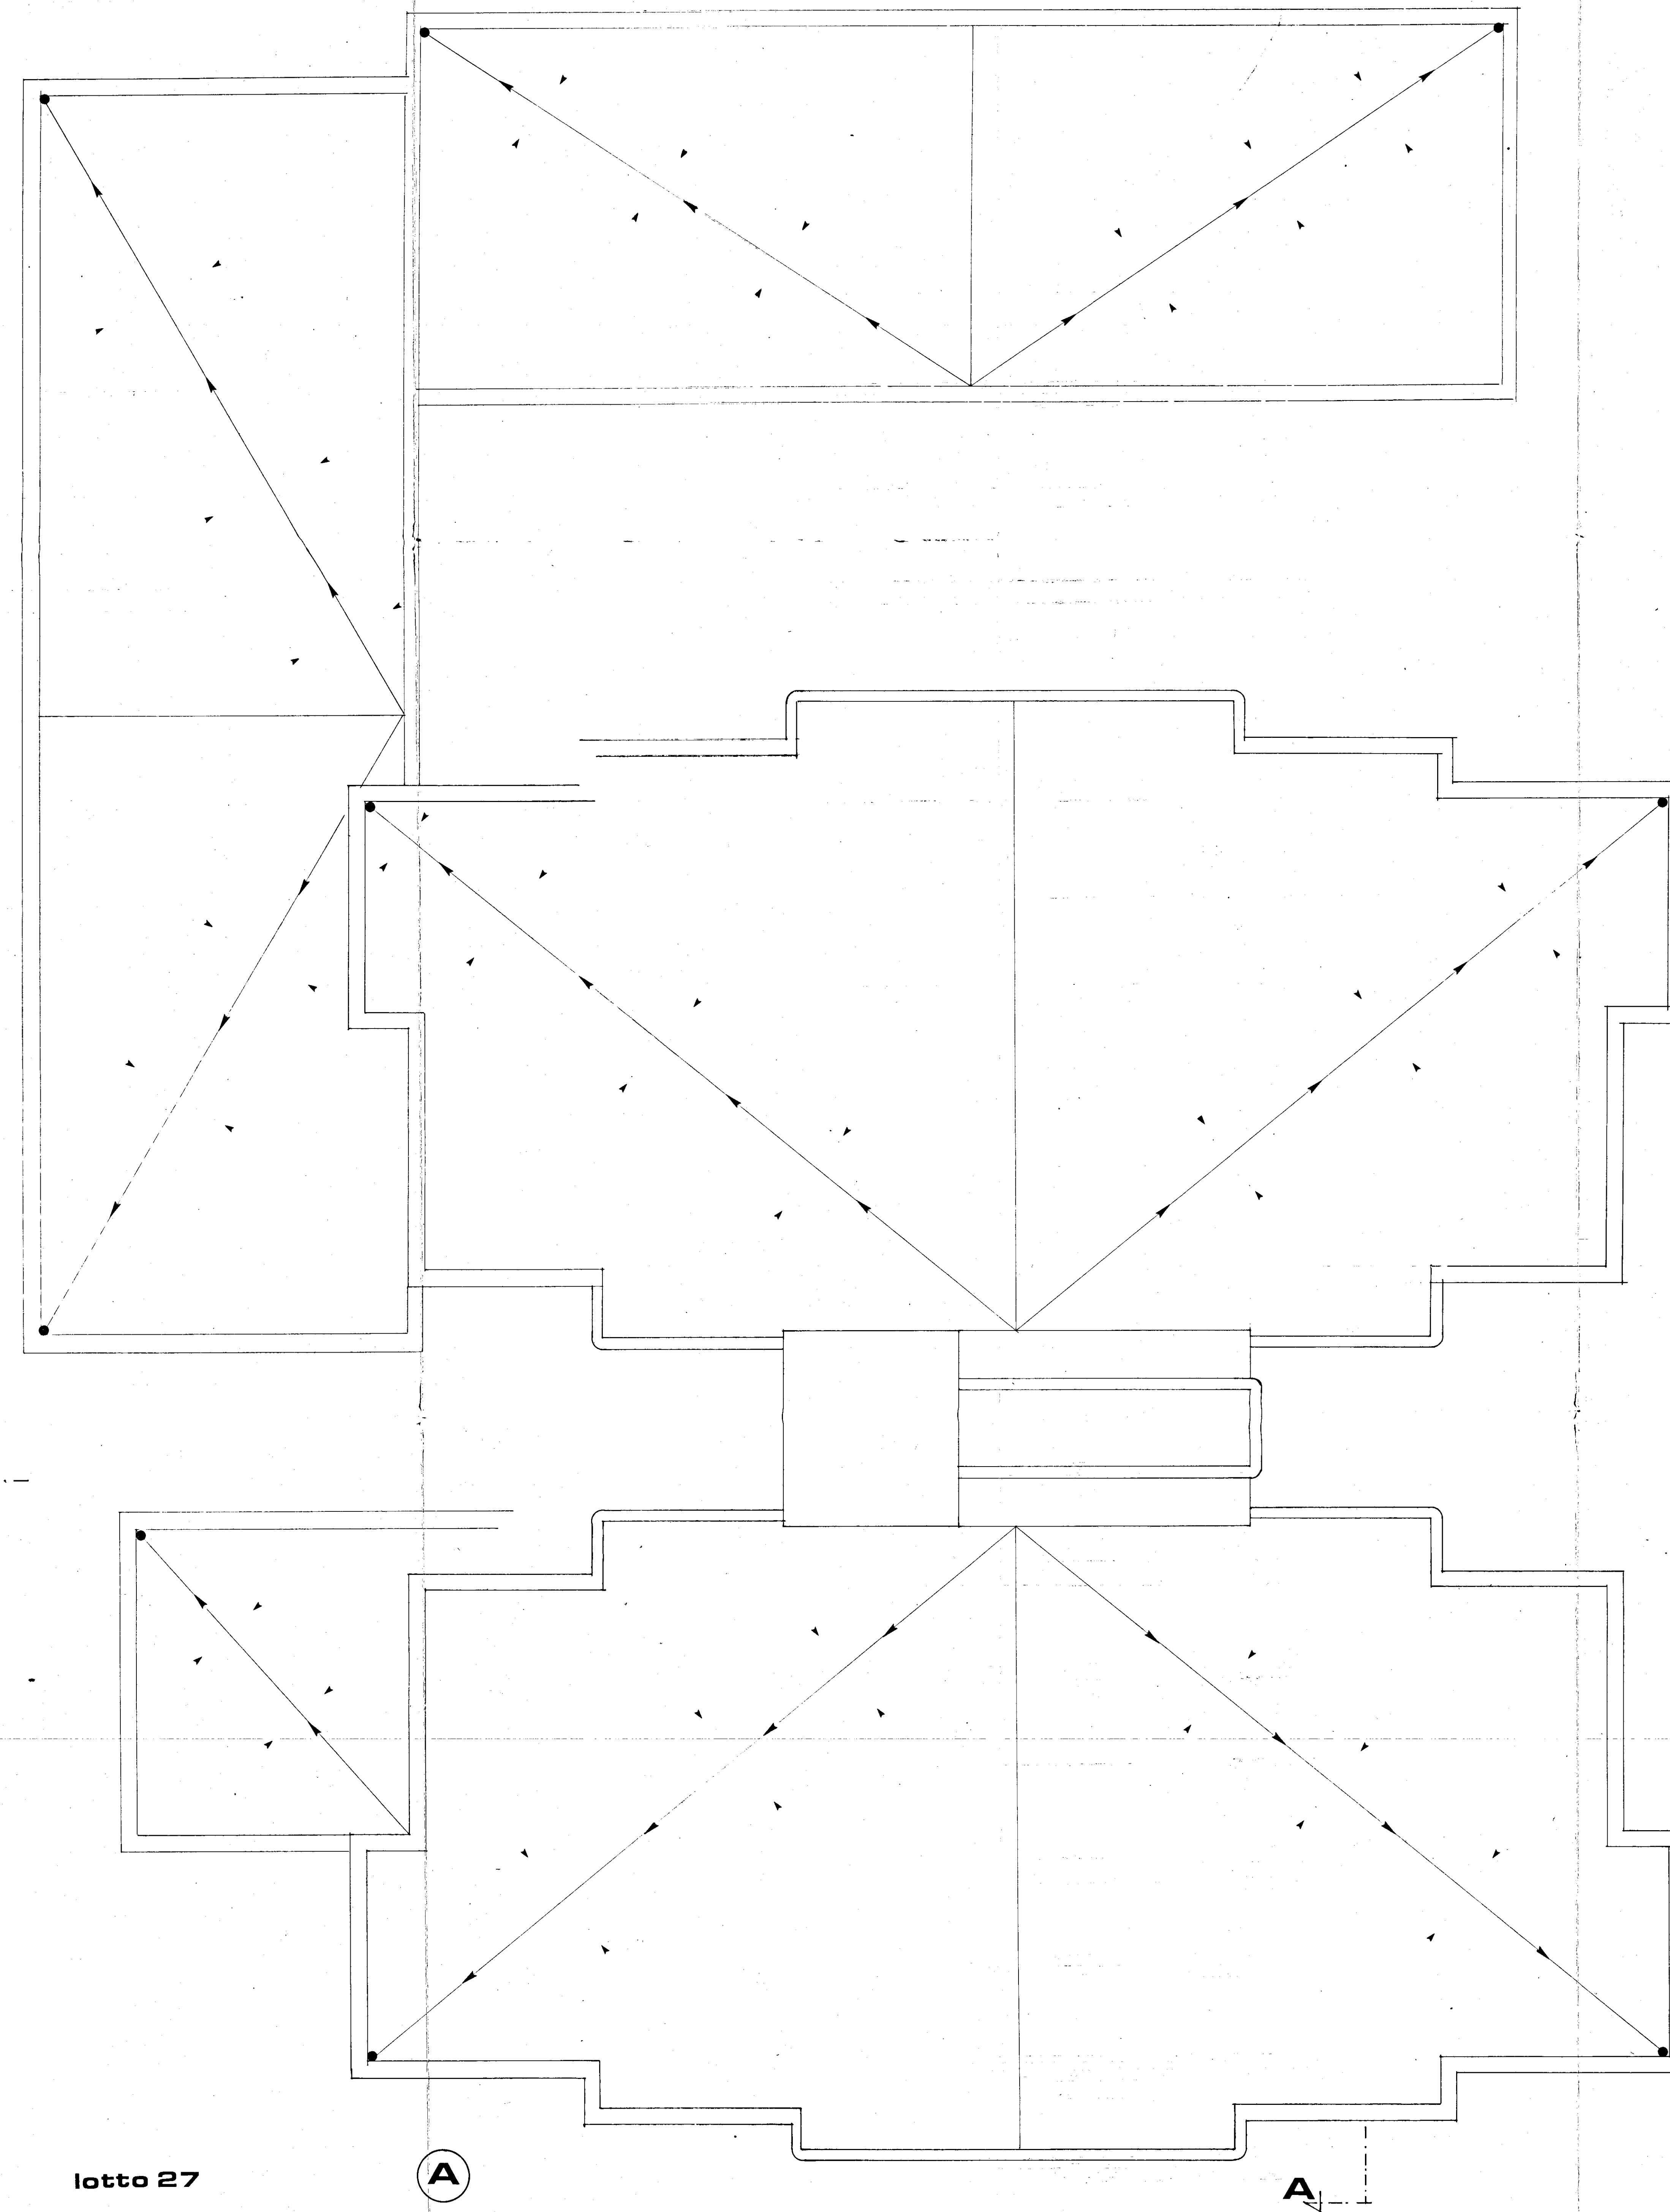

lotto 27

A

C

B

B

A