


CASE POPOLARI IN BRINDISI - 19° LOTTO - PAL. D

Scala 1:100

PIANTA PIANO RIALZATO

TRAMEZZI: $h = 3.10$

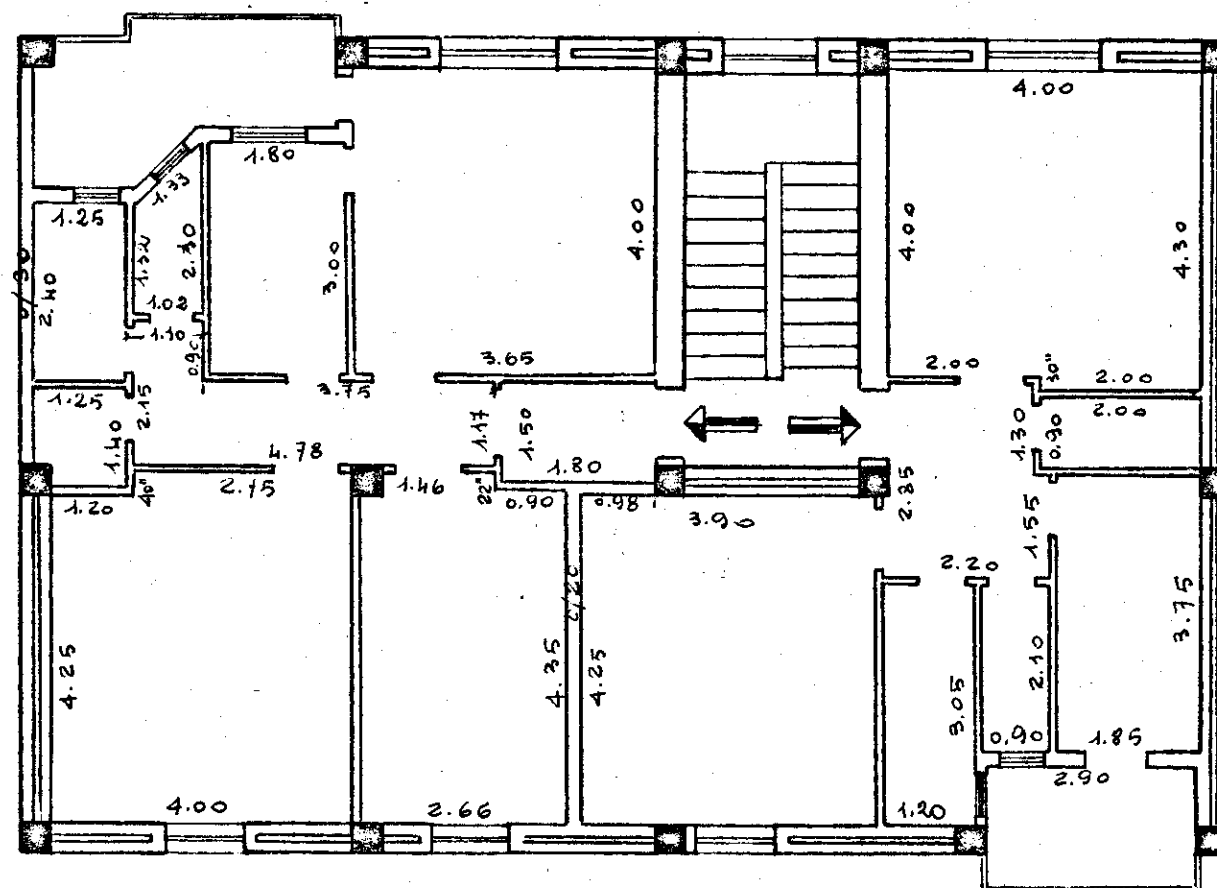

L'IMPRESA

MONITORIO DEI LAVORI
IL DIRETTORE DEI LAVORI