


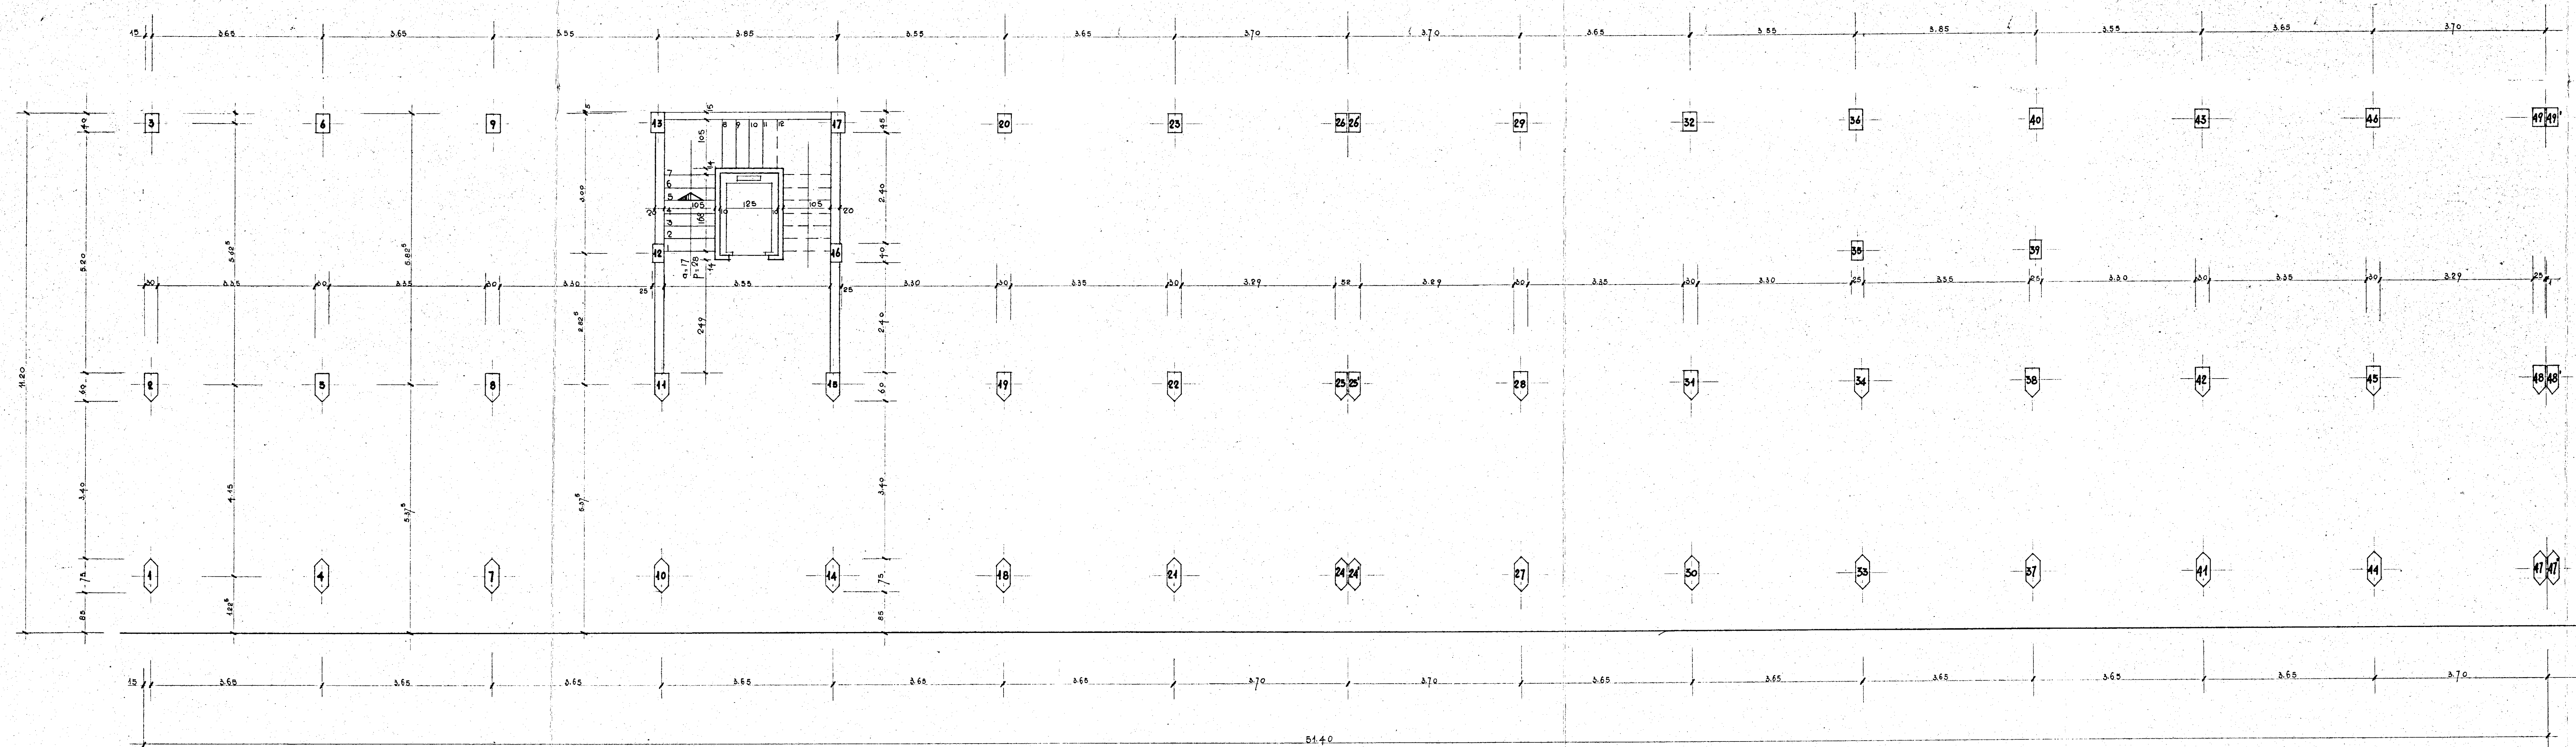

PIANO INCREMENTO OCCUPAZIONE OPERAIA Gestione INA - Casa P.A. Art. 8 - L. 25-11-1935 n. 1748	
COOPERATIVA NETTUNO	TAV. N. 2
PIANTA PIANO TERRA	SCALA 1:50
PROGETTISTI:	14-3-60 eseguito da: