


ISTITUTO AUTONOMO CASE POPOLARI
PER LA PROVINCIA DI BRINDISI
COSTRUZIONE DI CASE POPOLARI IN FASANO
DI CUI ALLA LEGGE 4-11-1963 NR. 1460

PIANTA PIANO TIPO SCALA 1:50

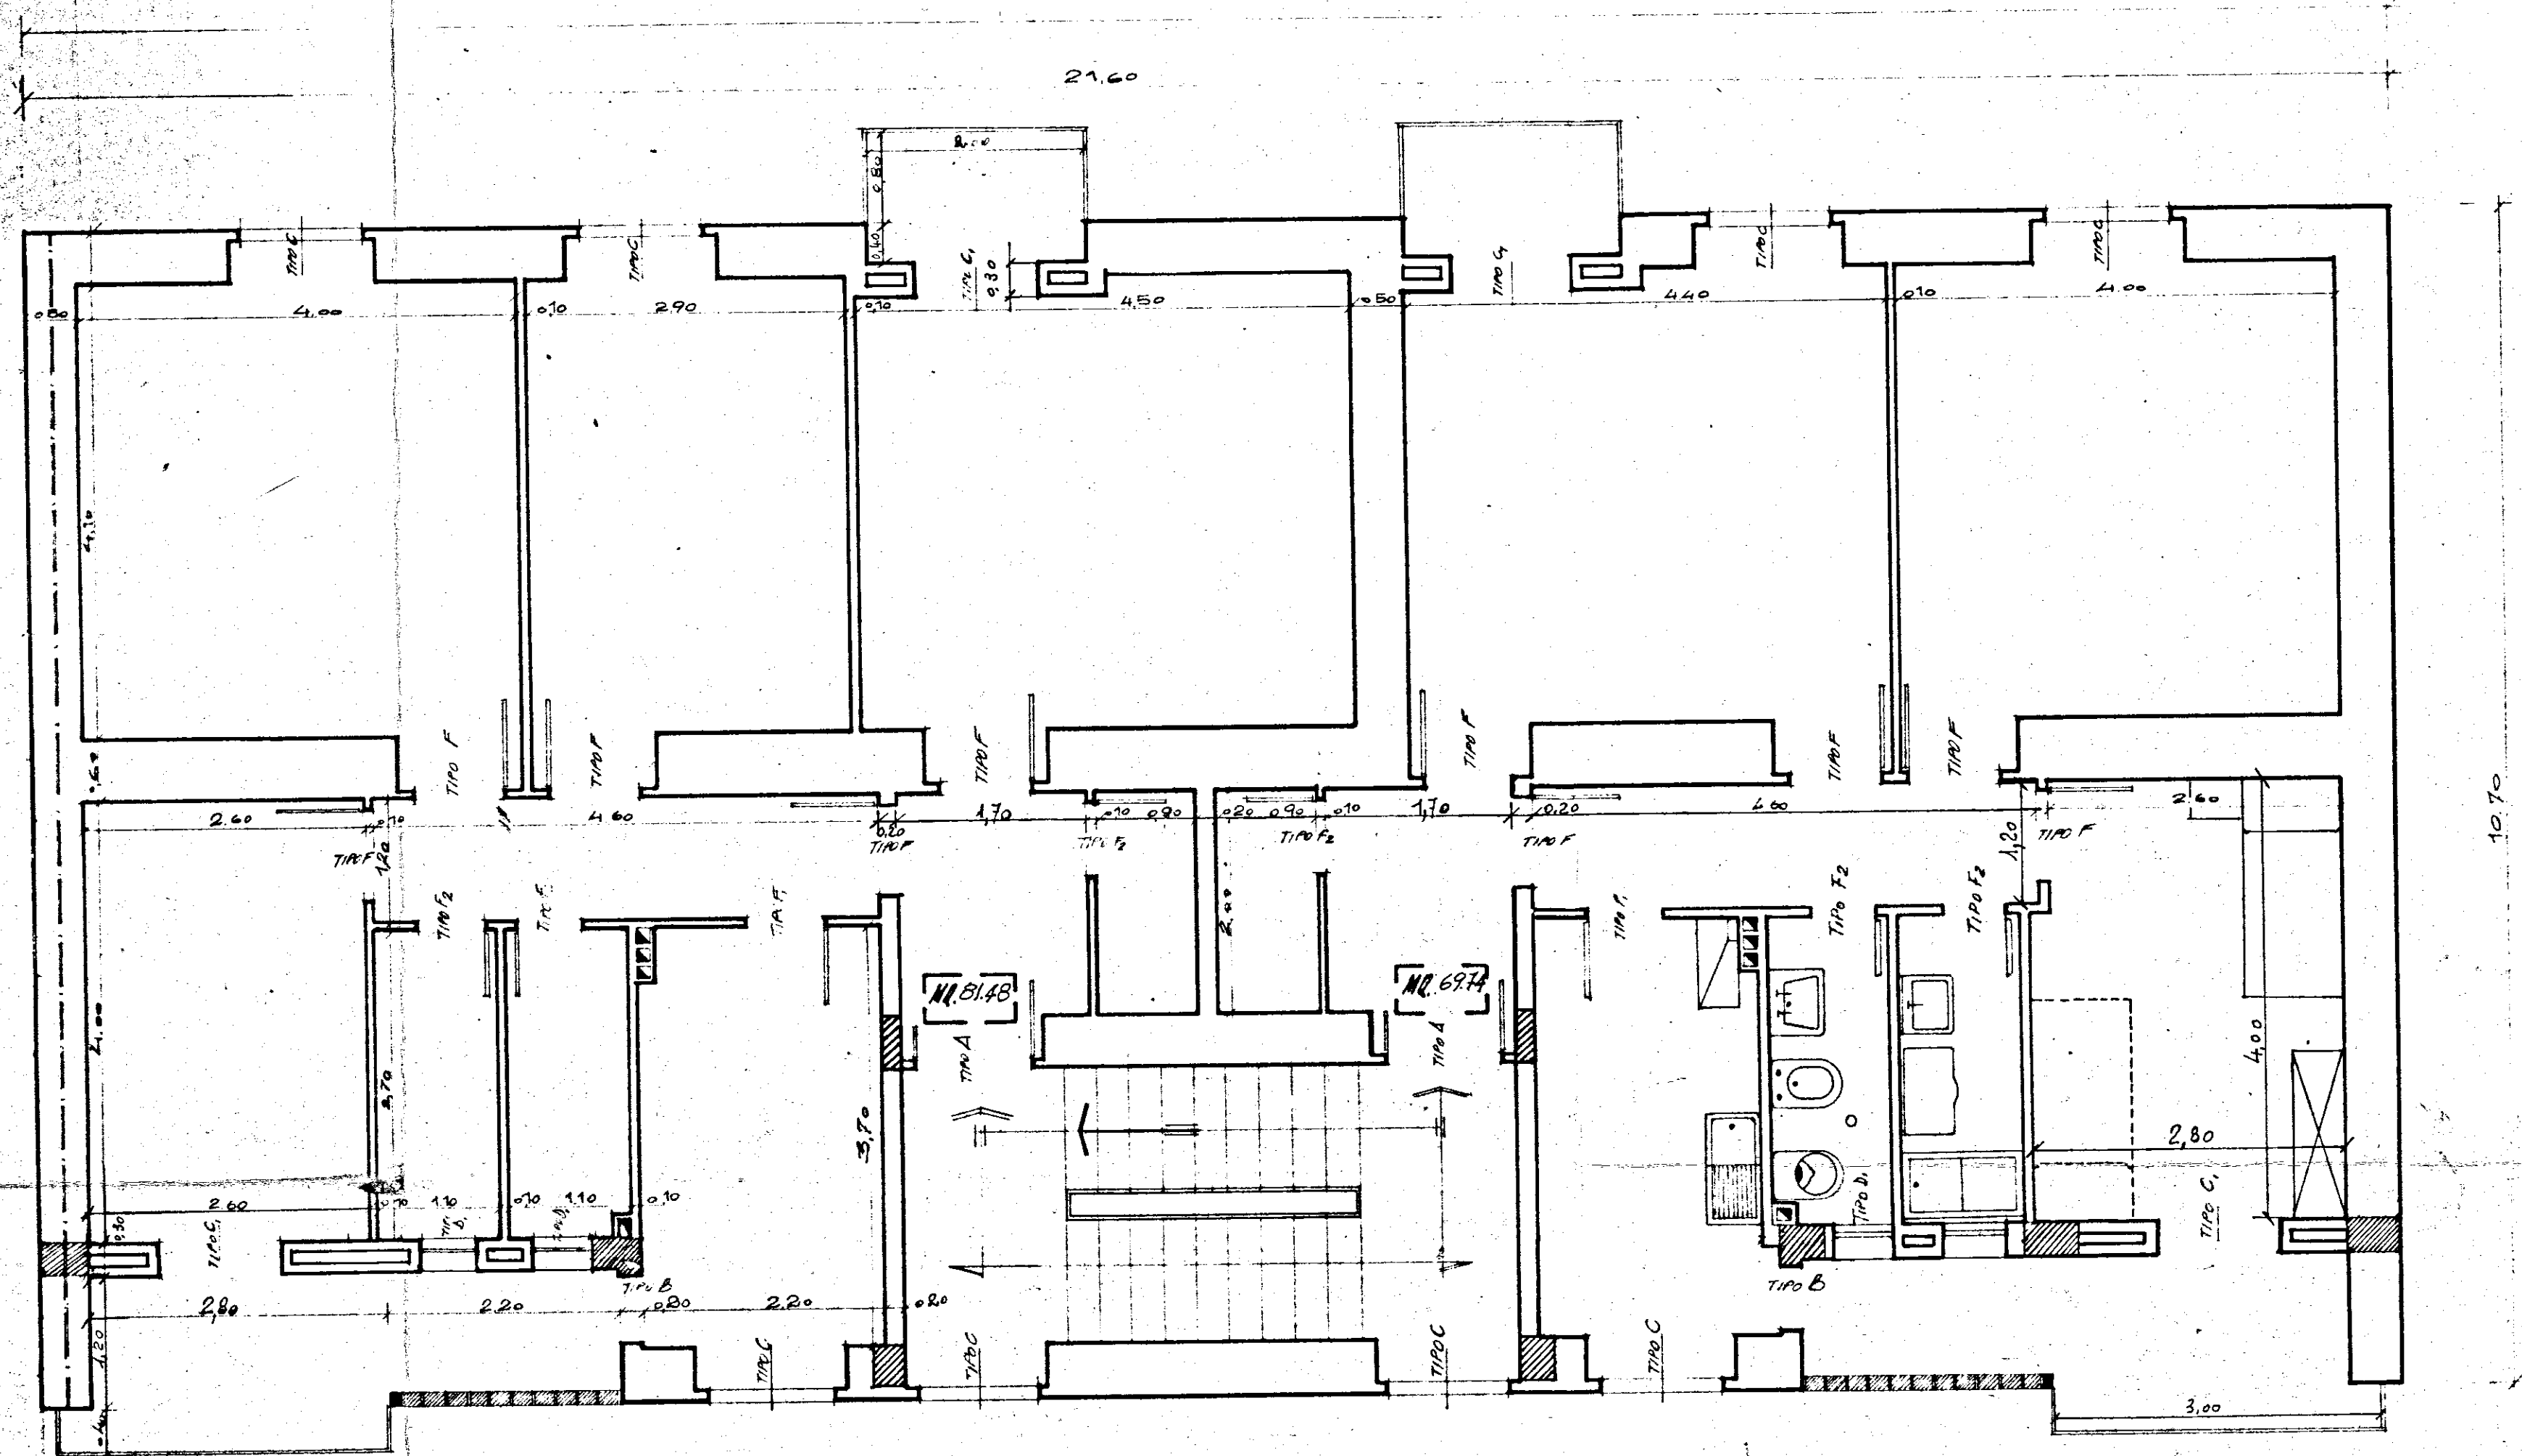

APPARTAMENTO 1 SCALA UNICA	
4 VANI UTILI + 2 ACCESSORI	
INGRESSO	mq 340
RIPOSTIGLIO	180
CORRIDOIO	552
CUCINA	814
BAGNO	297
W.C.	297
LETTO	1040
LETTO	1640
LETTO	1189
P./S.	1800
SUT TOT mq 5148	

APPARTAMENTO 2 SCALA UNICA	
3 VANI UTILI + 2 ACCESSORI	
INGRESSO	mq 340
RIPOSTIGLIO	180
CORRIDOIO	552
CUCINA	814
BAGNO	297
W.C.	297
LETTO	1094
LETTO	1640
P./S.	1760
SUT TOT mq 6974	