

VIA LUCIO STRABONE

**ISTITUTO AUTONOMO CASE POPOLARI
PER LA PROVINCIA DI BRINDISI**

**LEGGE 560/93
Delibera G.R. n. 1372 del 22.07.2008**

**LAVORI DI MANUTENZIONE STRAORDINARIA ALLOGGI DI E.R.P.
NEL COMUNE DI FASANO**

**LOTTO 16 VIA P. NENNI
LOTTO 22 VIA M. PACUVIO
LOTTO 23 VIA M. PACUVIO**

PROGETTO ESECUTIVO

TAV. 4

PROGETTISTA :
GEOM. Maurizio SPAGNOLO

RESPONSABILE DEL PROCEDIMENTO :
GEOM. Maurizio SPAGNOLO

**COORDINATORE SICUREZZA
IN FASE DI PROGETTAZIONE:**
GEOM. Rocco CAFORIO


COLLABORAZIONE TECNICA:
GEOM. Antonio NAPOLITANO
GEOM. Vincenzo TONDO

DATA :

SCALA : 1:100

ARCHIVIO :

**LOTTO 23
PIANTA PIANO TERZO**

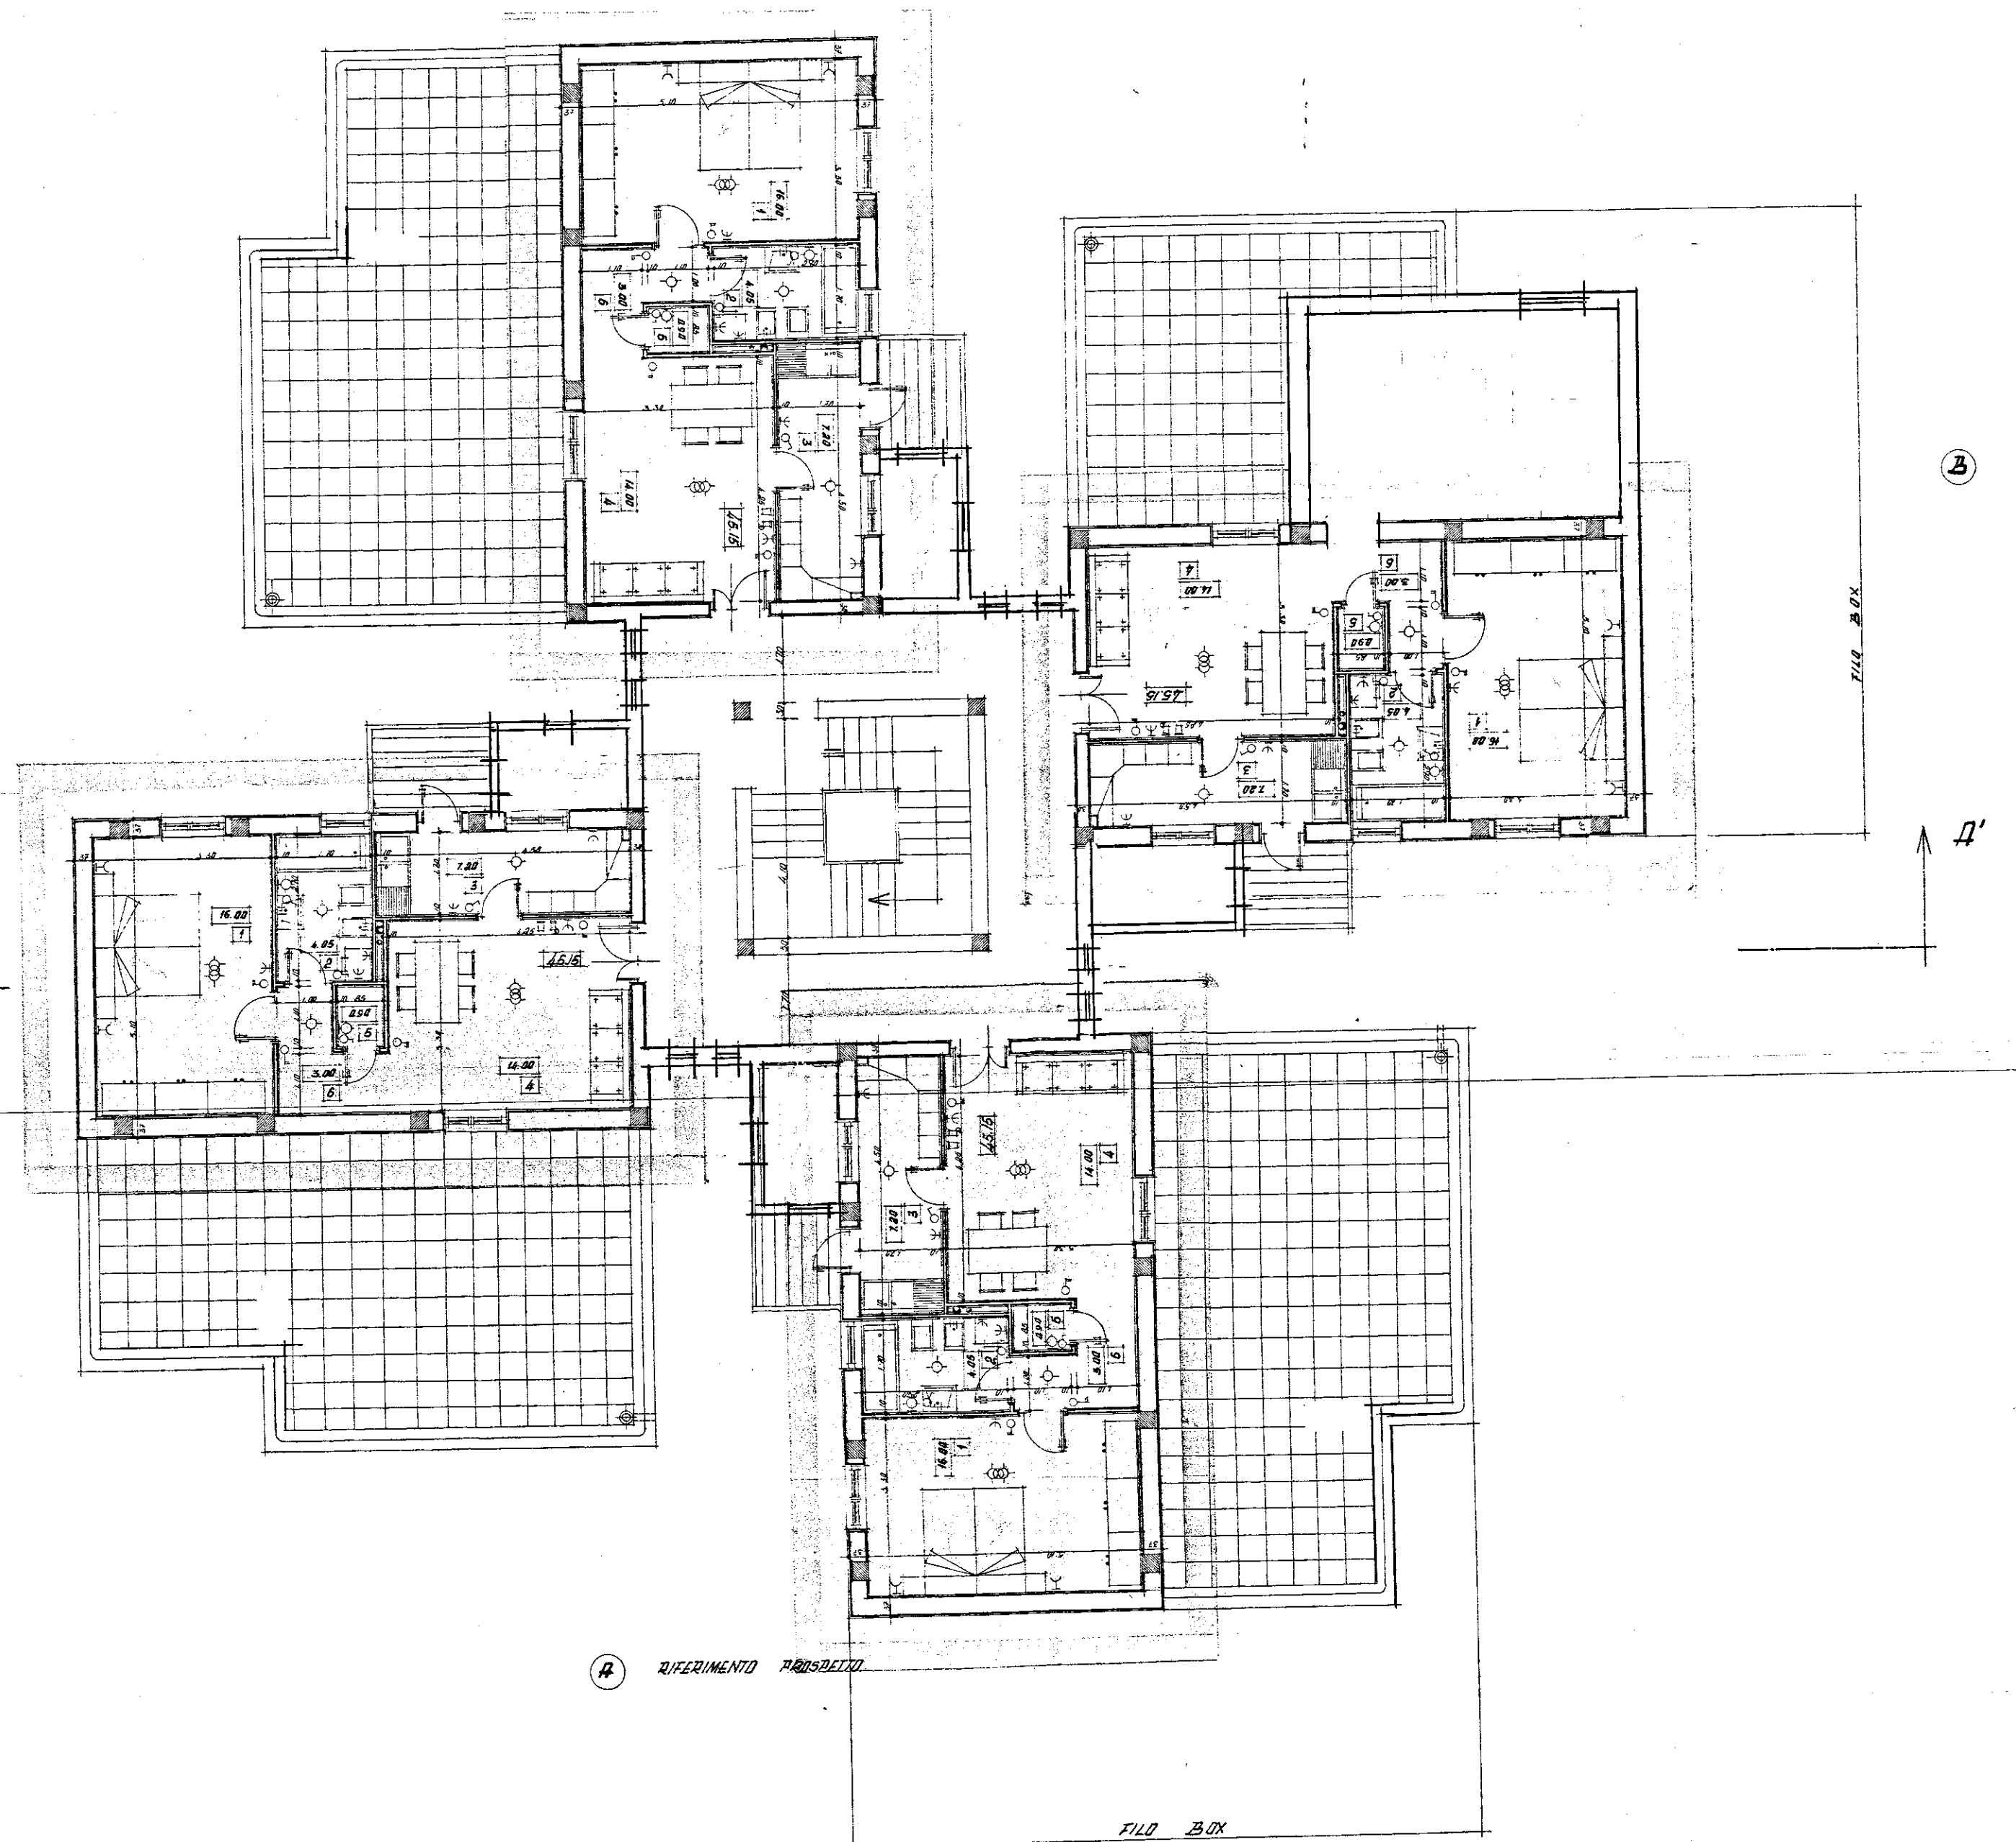

VIA L'ABBATE