

COSTRUZIONE GESCAL - Ceglie - Messapico -

IMPRESA : SARDELLA LUIGI

FABBRICATO "A" ($\frac{\text{RISCATTO}}{\text{LOCAZIONE}}$)

PIANTA PIANO SECONDO

CANTIERE : 163 8


Interno 3

i, 4

LOCAZIONE

RISCATTO

Futura Via Matera

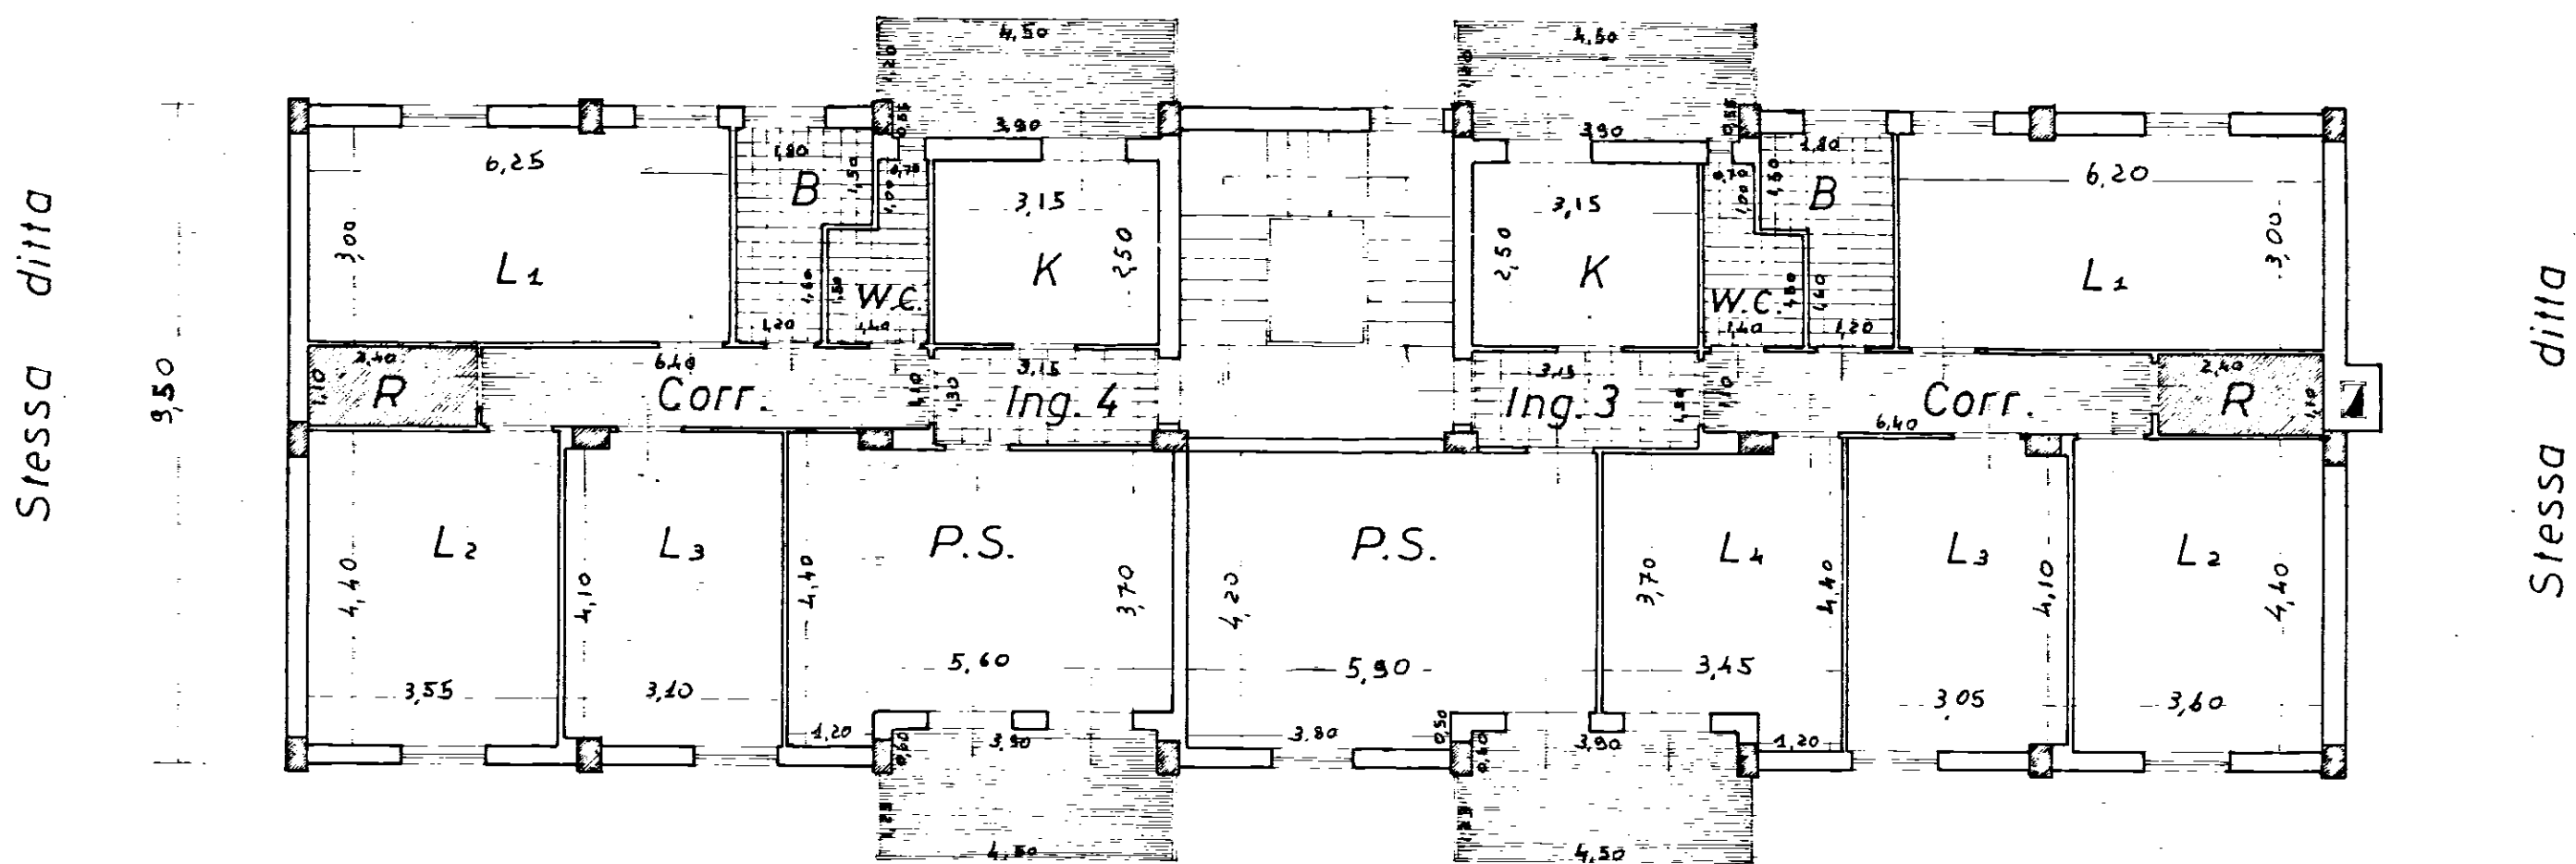

2980

Stessa ditta

SCALA 1:100