

Comune di OSTUNI
 Provincia di BRINDISI
 CANTIERE N° 13298
 Fabbricato Unico
 Località:
 Via Stazione - n° civ. /A /B


RISCATTO

RISCATTO

RISCATTO

n° civ. Int. 1 - Sup. virt. mq. 86,27 - n° civ. Int. 3 - Sup. virt. mq. 84,45 - n° civ. Int. 5 - Sup. virt. mq. 84,61

PIANTA PIANO RIALZATO

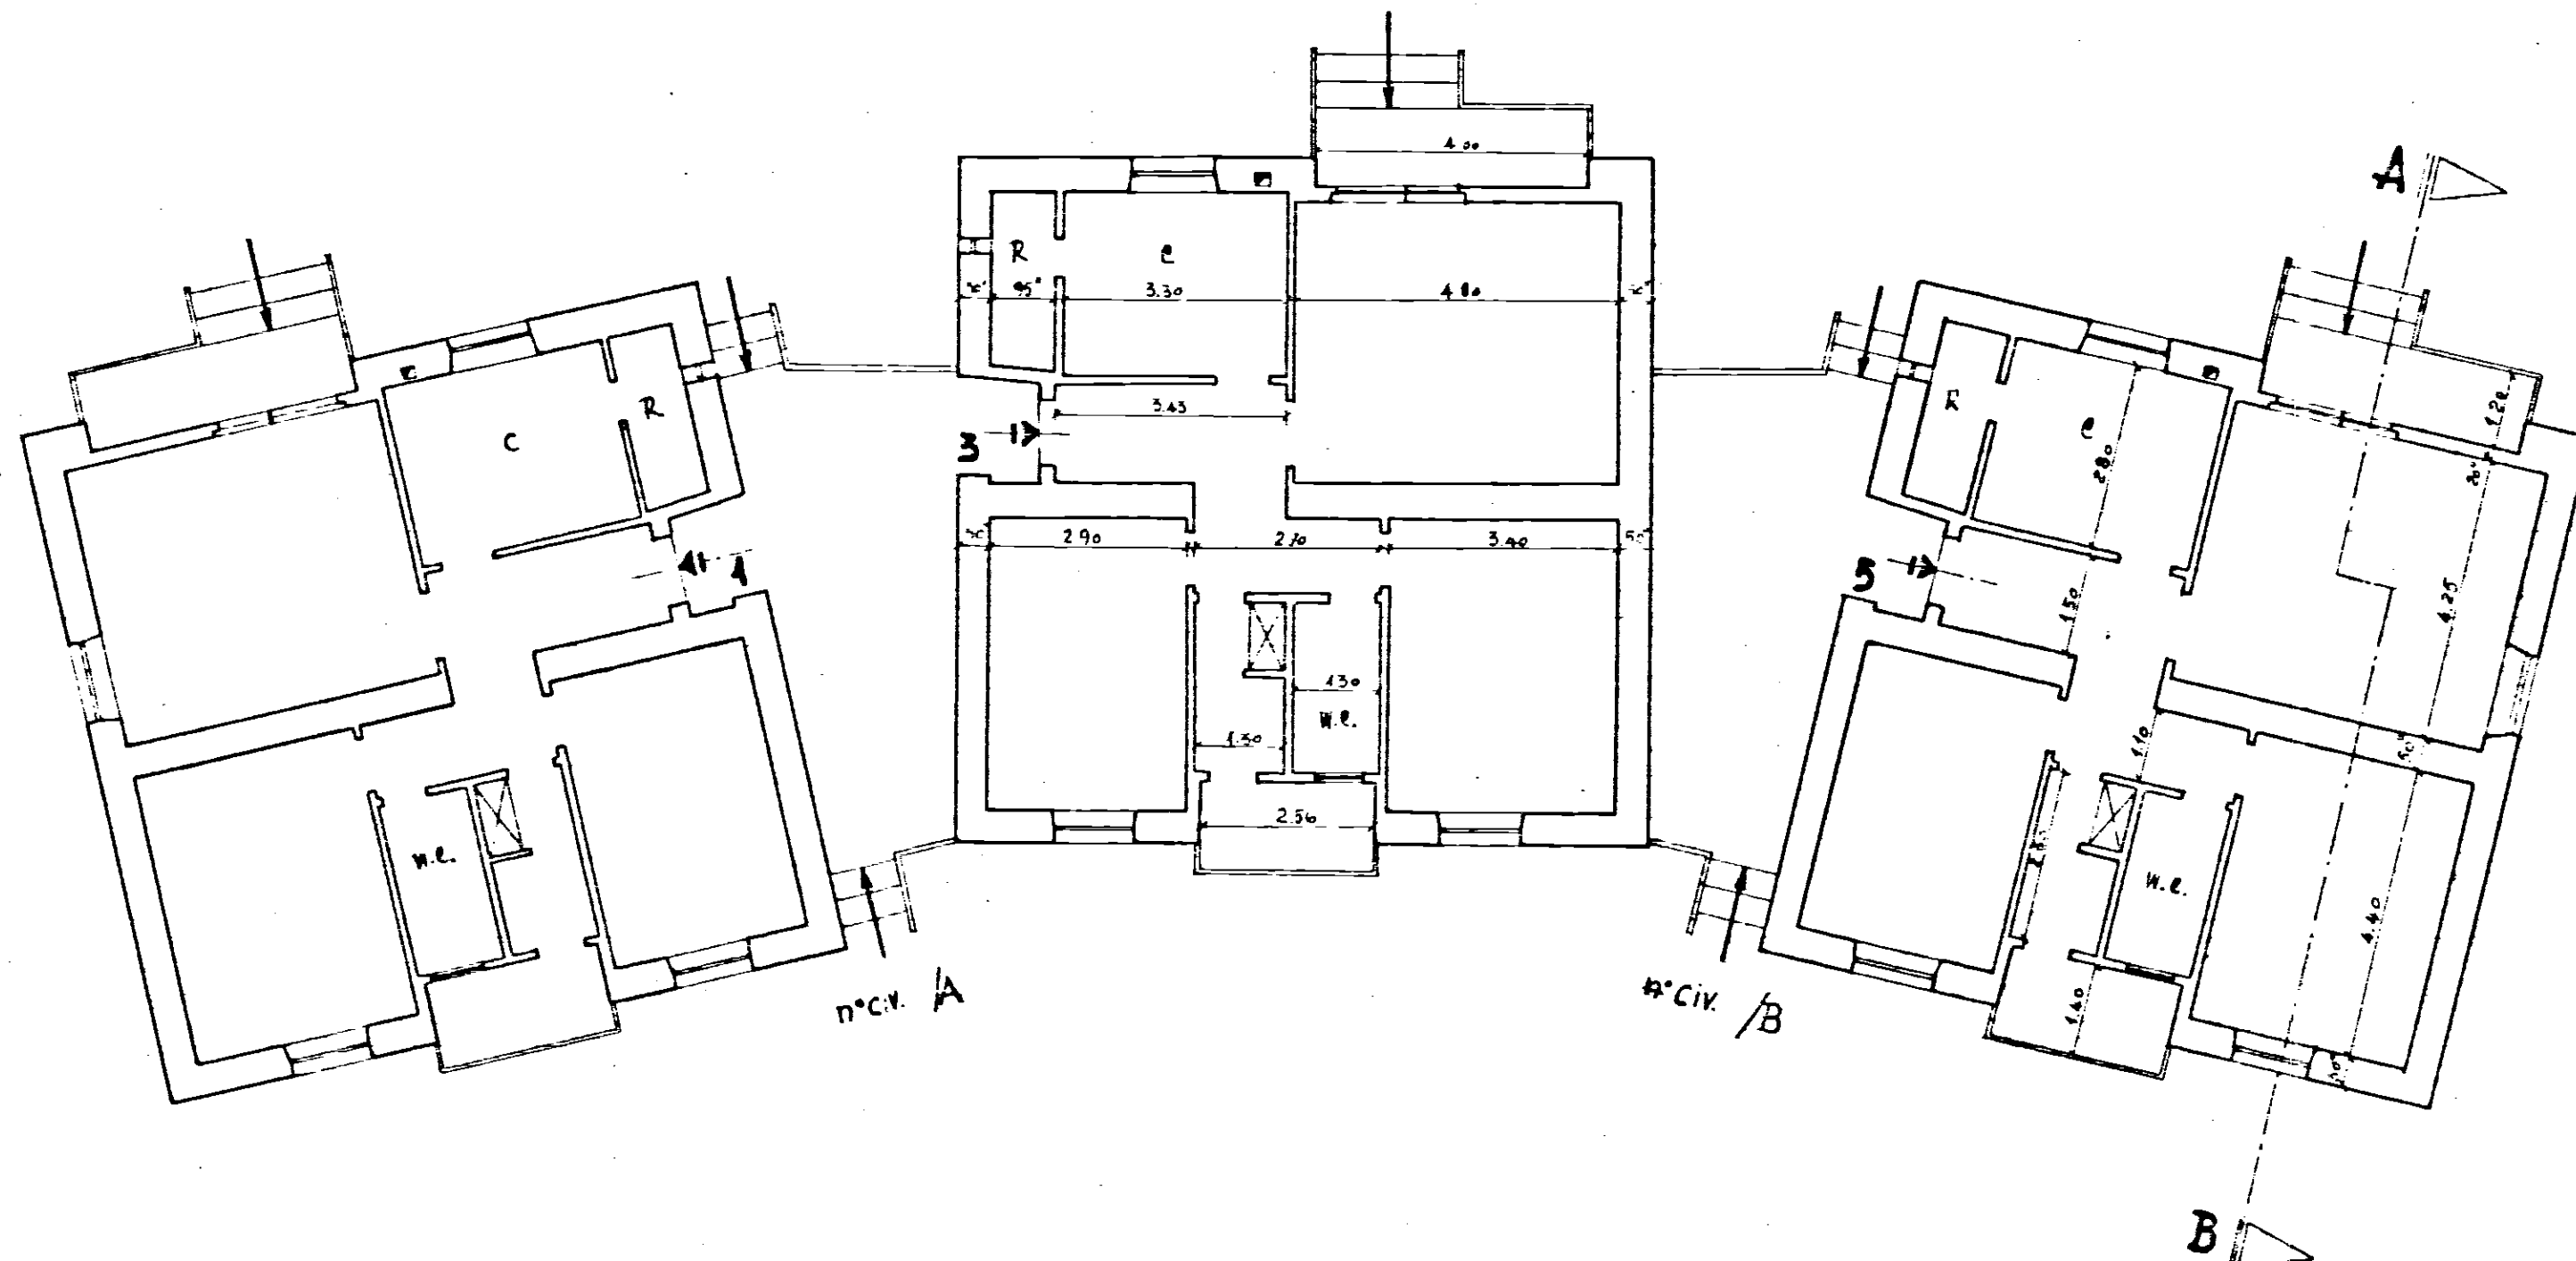

Data della compilazione Settembre 1953

SCALA 1:100