


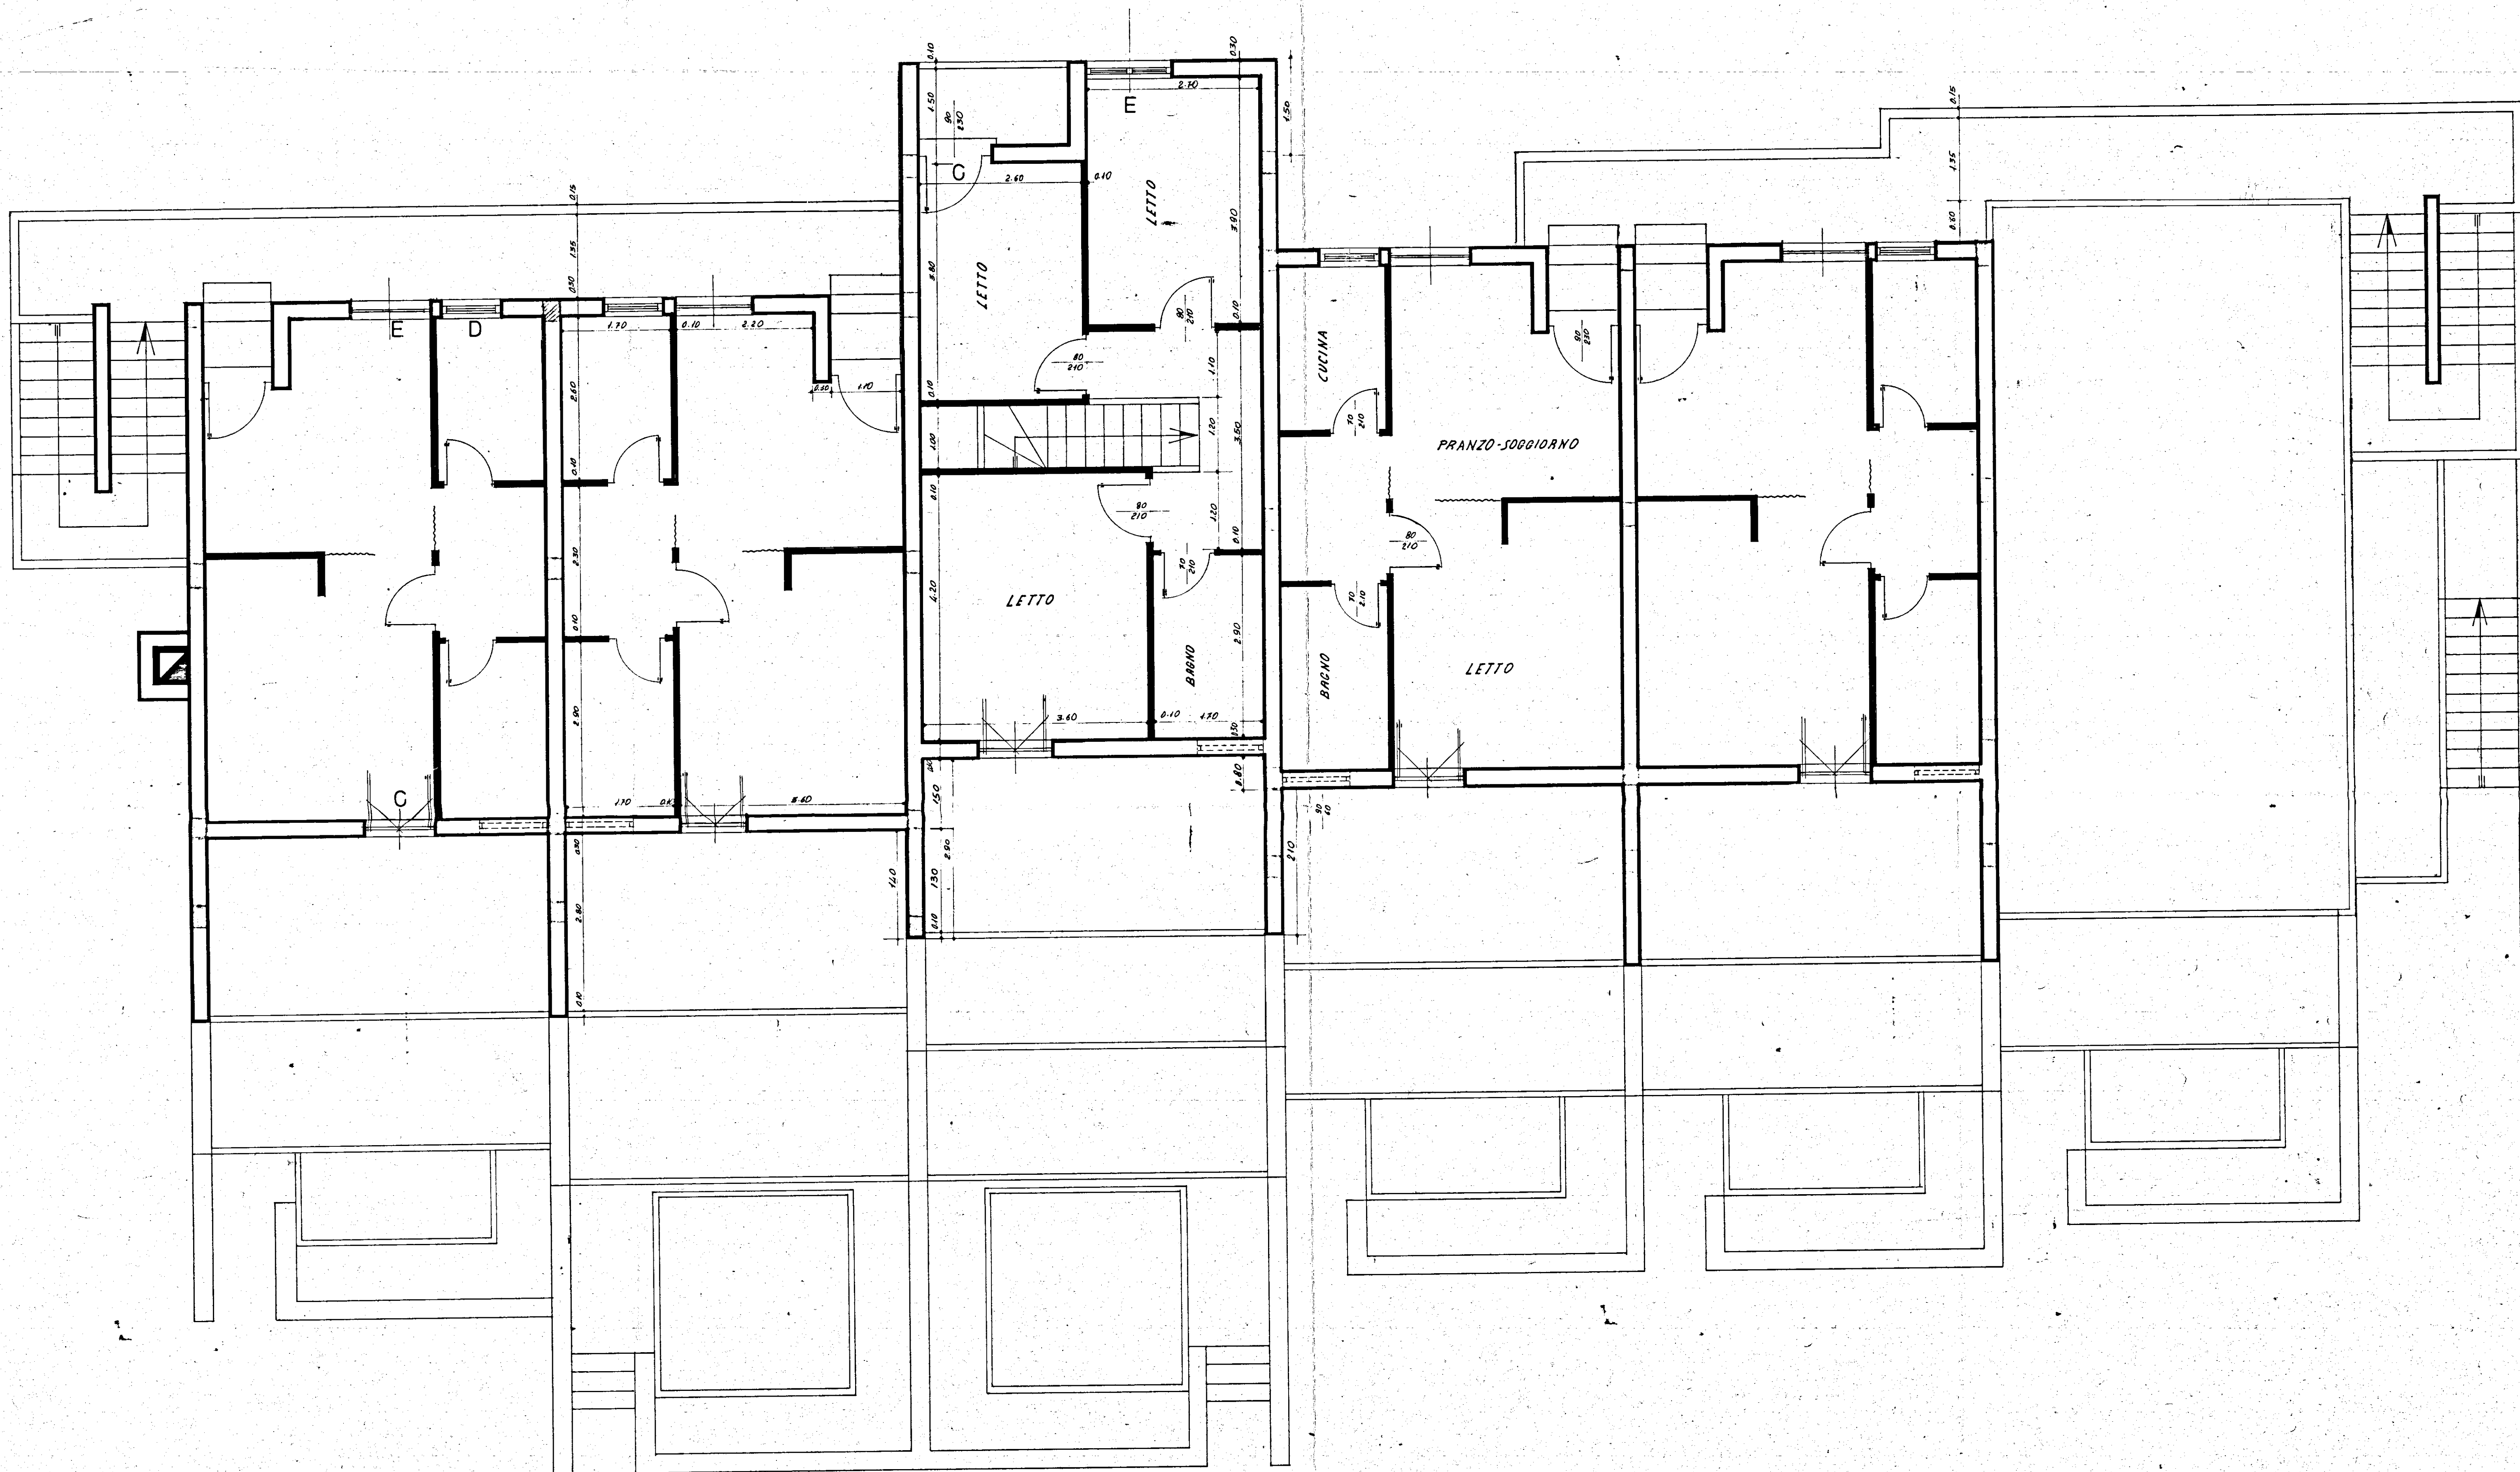

ISTITUTO AUTONOMO CASE POPOLARI

LEGGE 5 AGOSTO 1978 N° 457 INTERVENTO N° 004/81/1

ALLOGGI POPOLARI IN BRINDISI RIONE PERRINO COMPARTO F LOTTI VARIANTE

ALLOGGI N° 16 (3 DA MQ 95 E 13 DA MQ 45)

EDIFICIO A SPINA FF FF

PIANTA PIANO TERZO PROGETTISTA

SCALA 1:50 IMPRESA: DATA 5 Febbraio 1981 TAV. N° 4