

IL COMANDANTE PROV.LE
(Dott. Ing. Bruno FAGGIANTI)

**istituto autonomo
case popolari**

brindisi

legge 5-8-1978 n. 457 IV° biennio 1984/85
programma intervento n. 015/115/1
codice 4-16-74-015-01

tax. **5**

**progetto per la costruzione di alloggi
popolari in S. PANCRAZIO S.no**

ufficio
progettazione
i. a. c. p.
brindisi


lotti **comparto** **piano di zona** 167
37 - 38 - E - di variante

alloggi n. 20 da mq. 93

scala 1 : 100

PIANTA PIANO TERZO

RIF PROSPETTO - C -

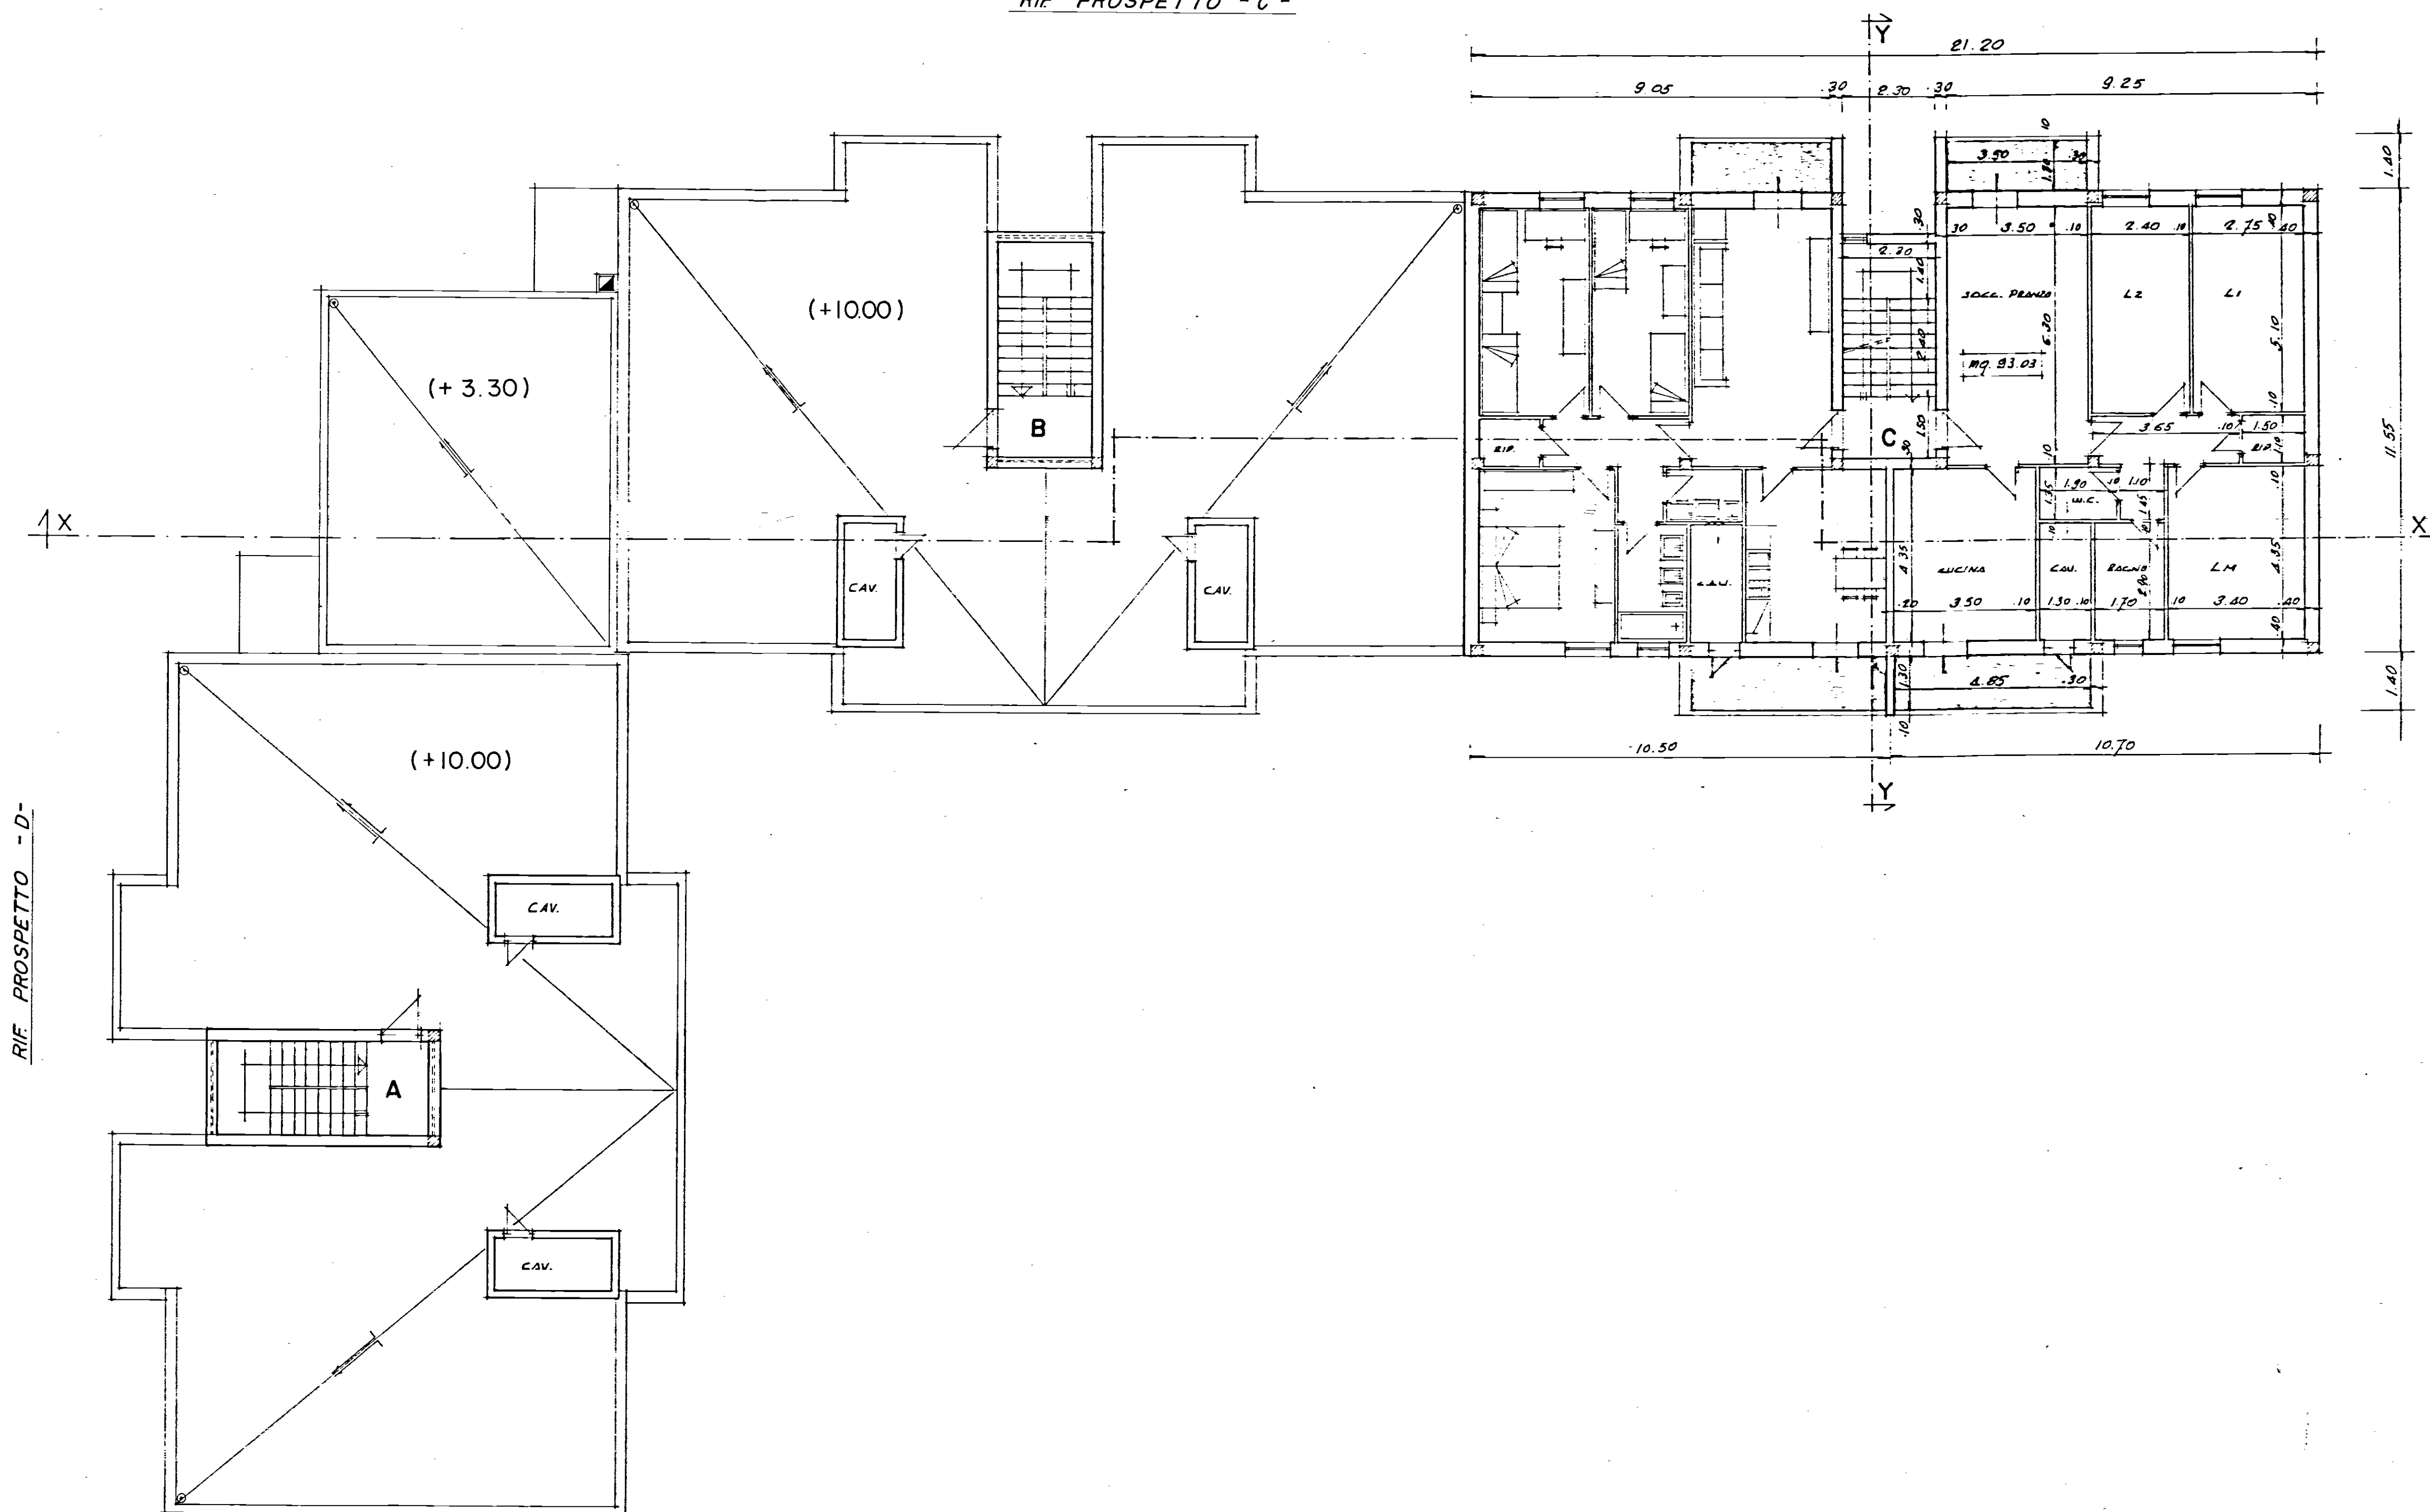

RIF. PROSPETTO - A -

R/IF PROSPETTO - P-