

21 MAG. 1937



istituto case autonome popolari

— brindisi —

legge 5-8-1978 n. 457 IV° biennio 1984/85
 programma intervento n. 001/116-1
 codice 4-16-74-001-01

tax. **4**


progetto per la costruzione di alloggi popolari in **BRINDISI RIONE PERRINO**
 lotto comparto A1 piano di zona 157

ufficio progettazione
 i. a. c. p.
 brindisi

alloggi n. 30 da mq. 82

scala 1:100

PIANTA PIANO TIPO

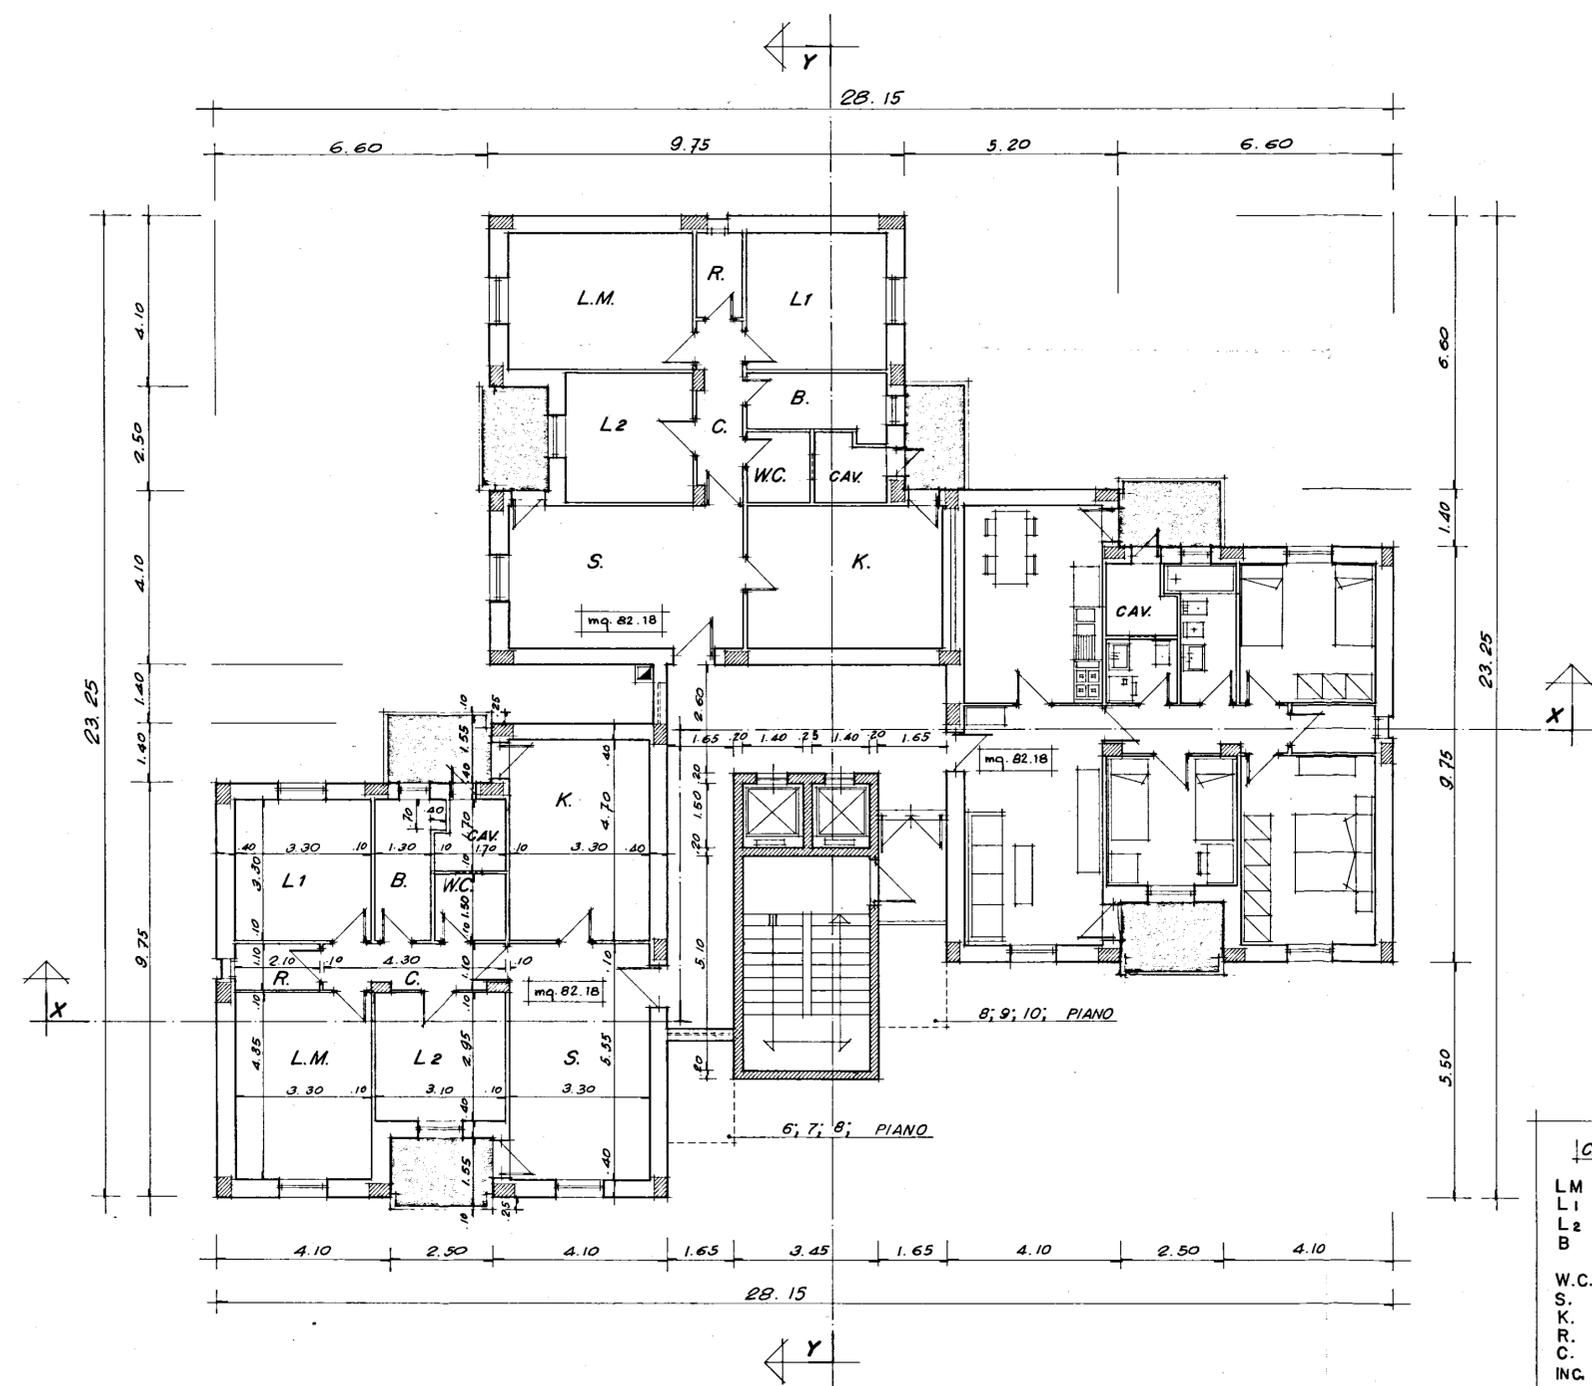

PIANTA PIANO TIPO

CALCOLO DELLE SUPERFICI UTILI

LM	4.35 x 3.30	=	mq. 14.35
L1	3.30 x 3.30	=	10.89
L2	3.10 x 2.95	=	9.14
B	3.30 x 1.30 +		
	0.40 x 0.70	=	4.57
W.C.	1.70 x 1.50	=	2.55
S.	5.55 x 3.30	=	18.31
K.	4.70 x 3.30	=	15.51
R.	2.10 x 1.10	=	2.31
C.	4.30 x 1.10	=	4.73
INC. PIL.	0.20 x 0.50 +		
	0.20 x 0.40	=	-0.18
			TOTALE 82.18 mq.