

ISTITUTO AUTONOMO CASE POPOLARI
PER LA PROVINCIA DI BRINDISI

PROGETTO DI CASE POPOLARI IN BRINDISI
FABBRICATO TIPO "T"

PIANTE


SCALA 1:100




L. INVEGNERE CAPO
(Arch. Ing. Vincenzo Valeriani)




IL SINDACO
(Arch. Vito Longo)

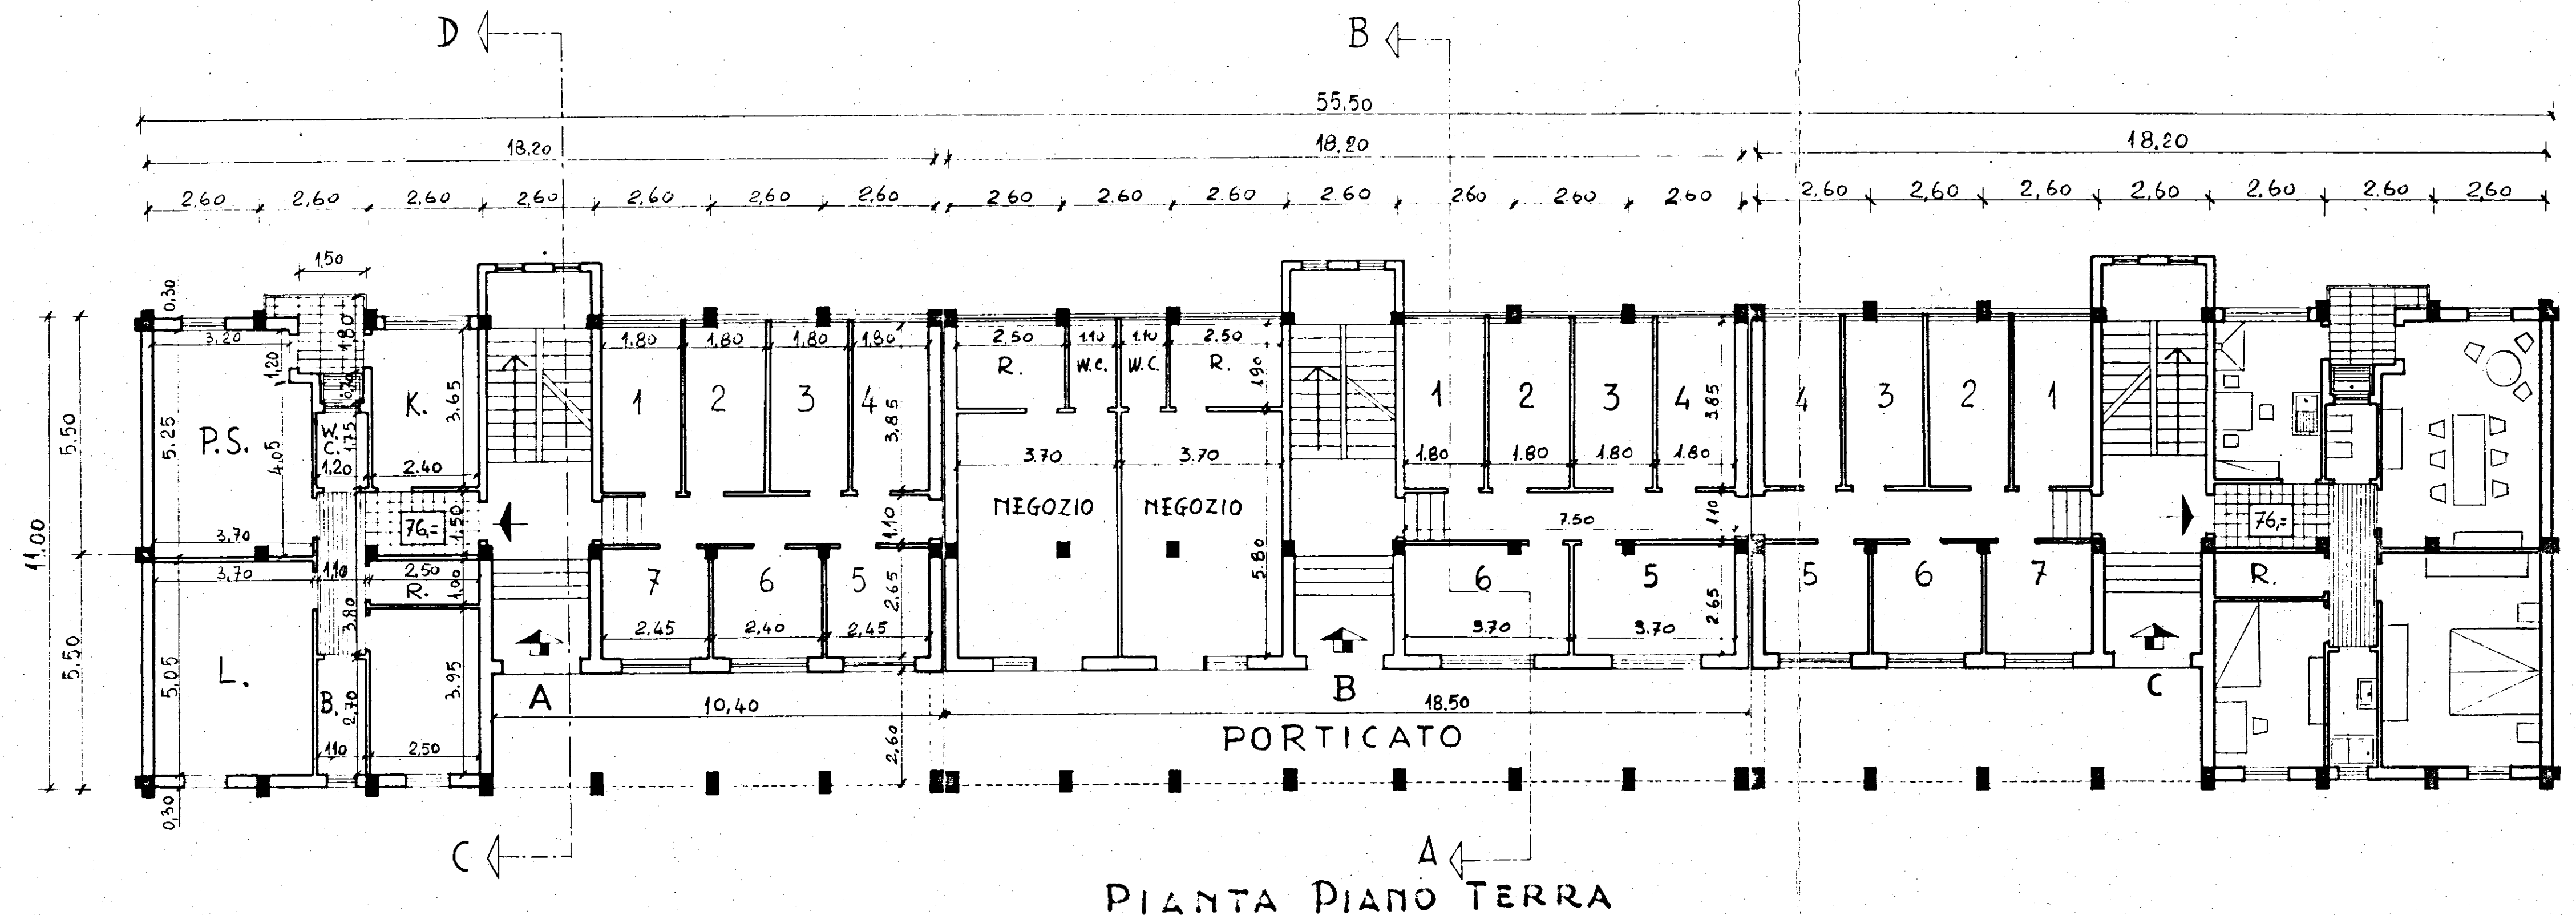

PIANTA PIANO TERRA

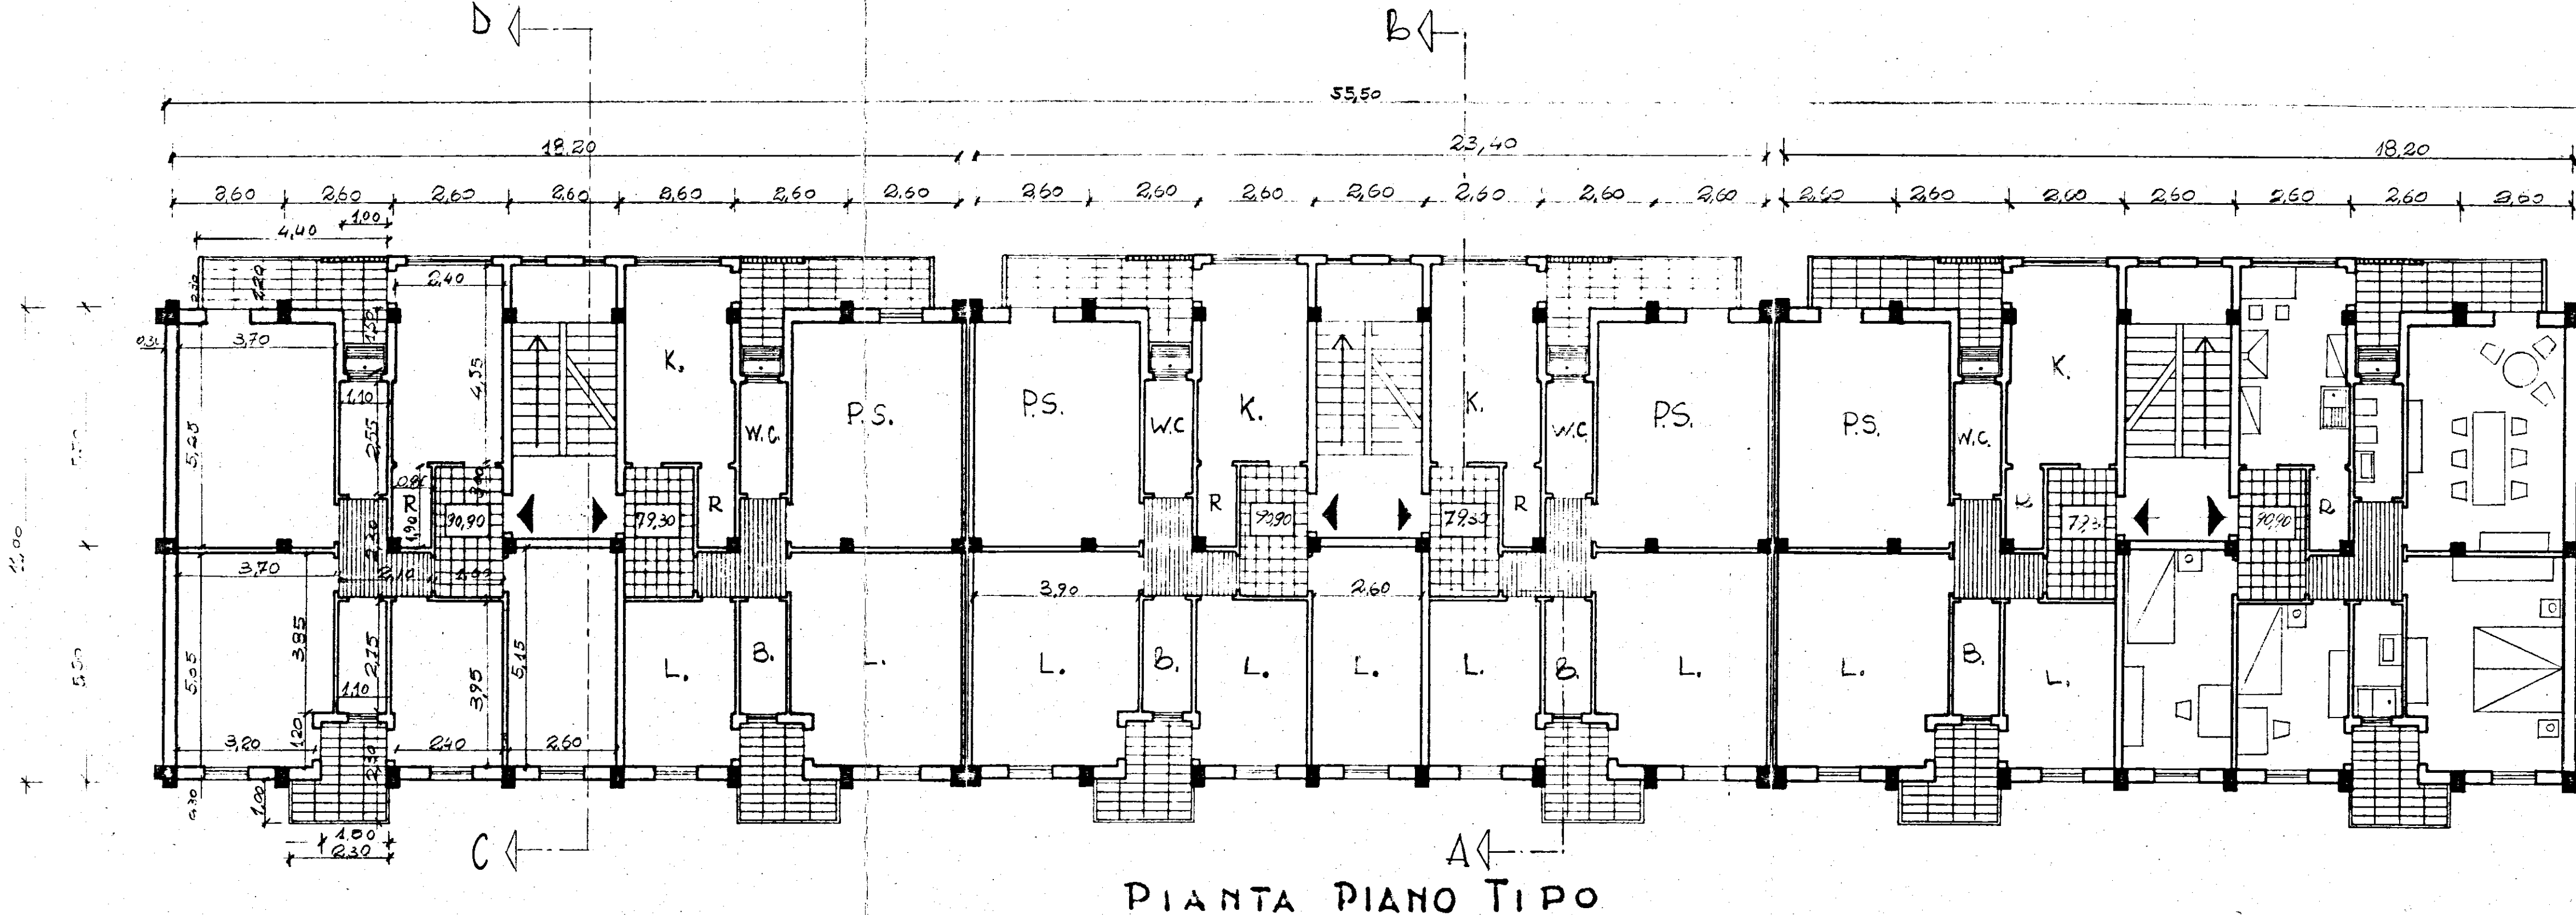

PIANTA PIANO TIPO

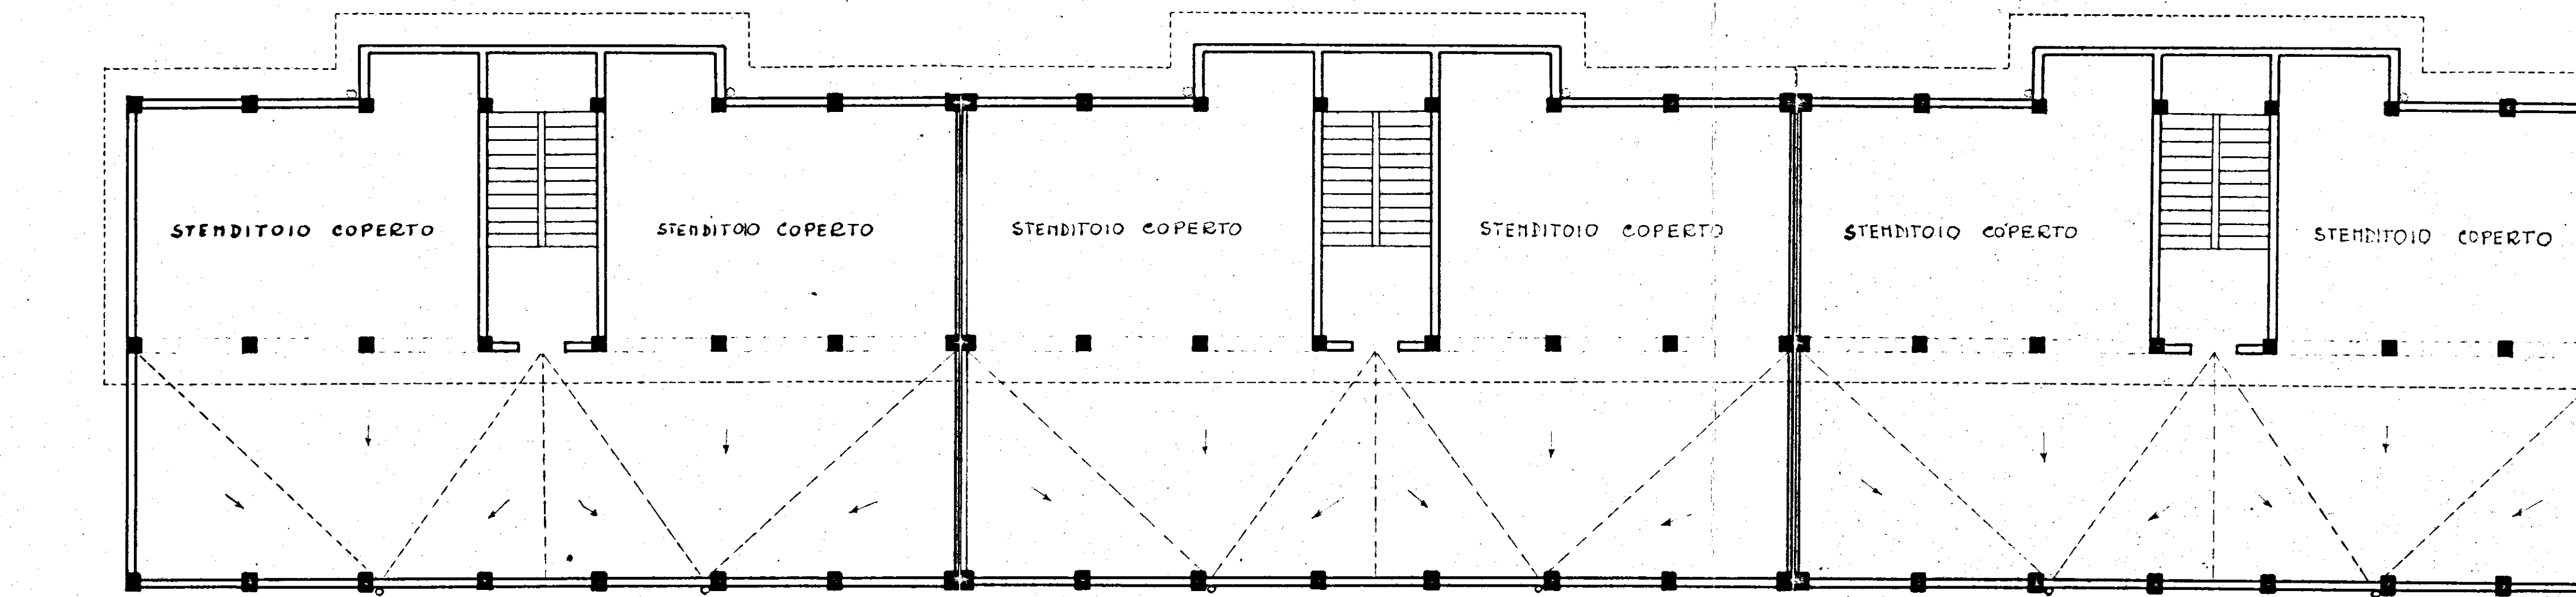

PIANTA TERRAZZA