

COMUNE DI CAROVIGNO

PROVINCIA DI BRINDISI

CANT 17368

Fabbricato 1

Località: Soccorso


Via Damiano Chiesa

n° cir. / A int 3 Sup. rit. mq 76.43
..... 4 75.60

n° cir. / B int 3 Sup. rit. mq 76.43
..... 4 75.60

PIANTA PIANO PRIMO

Locazione

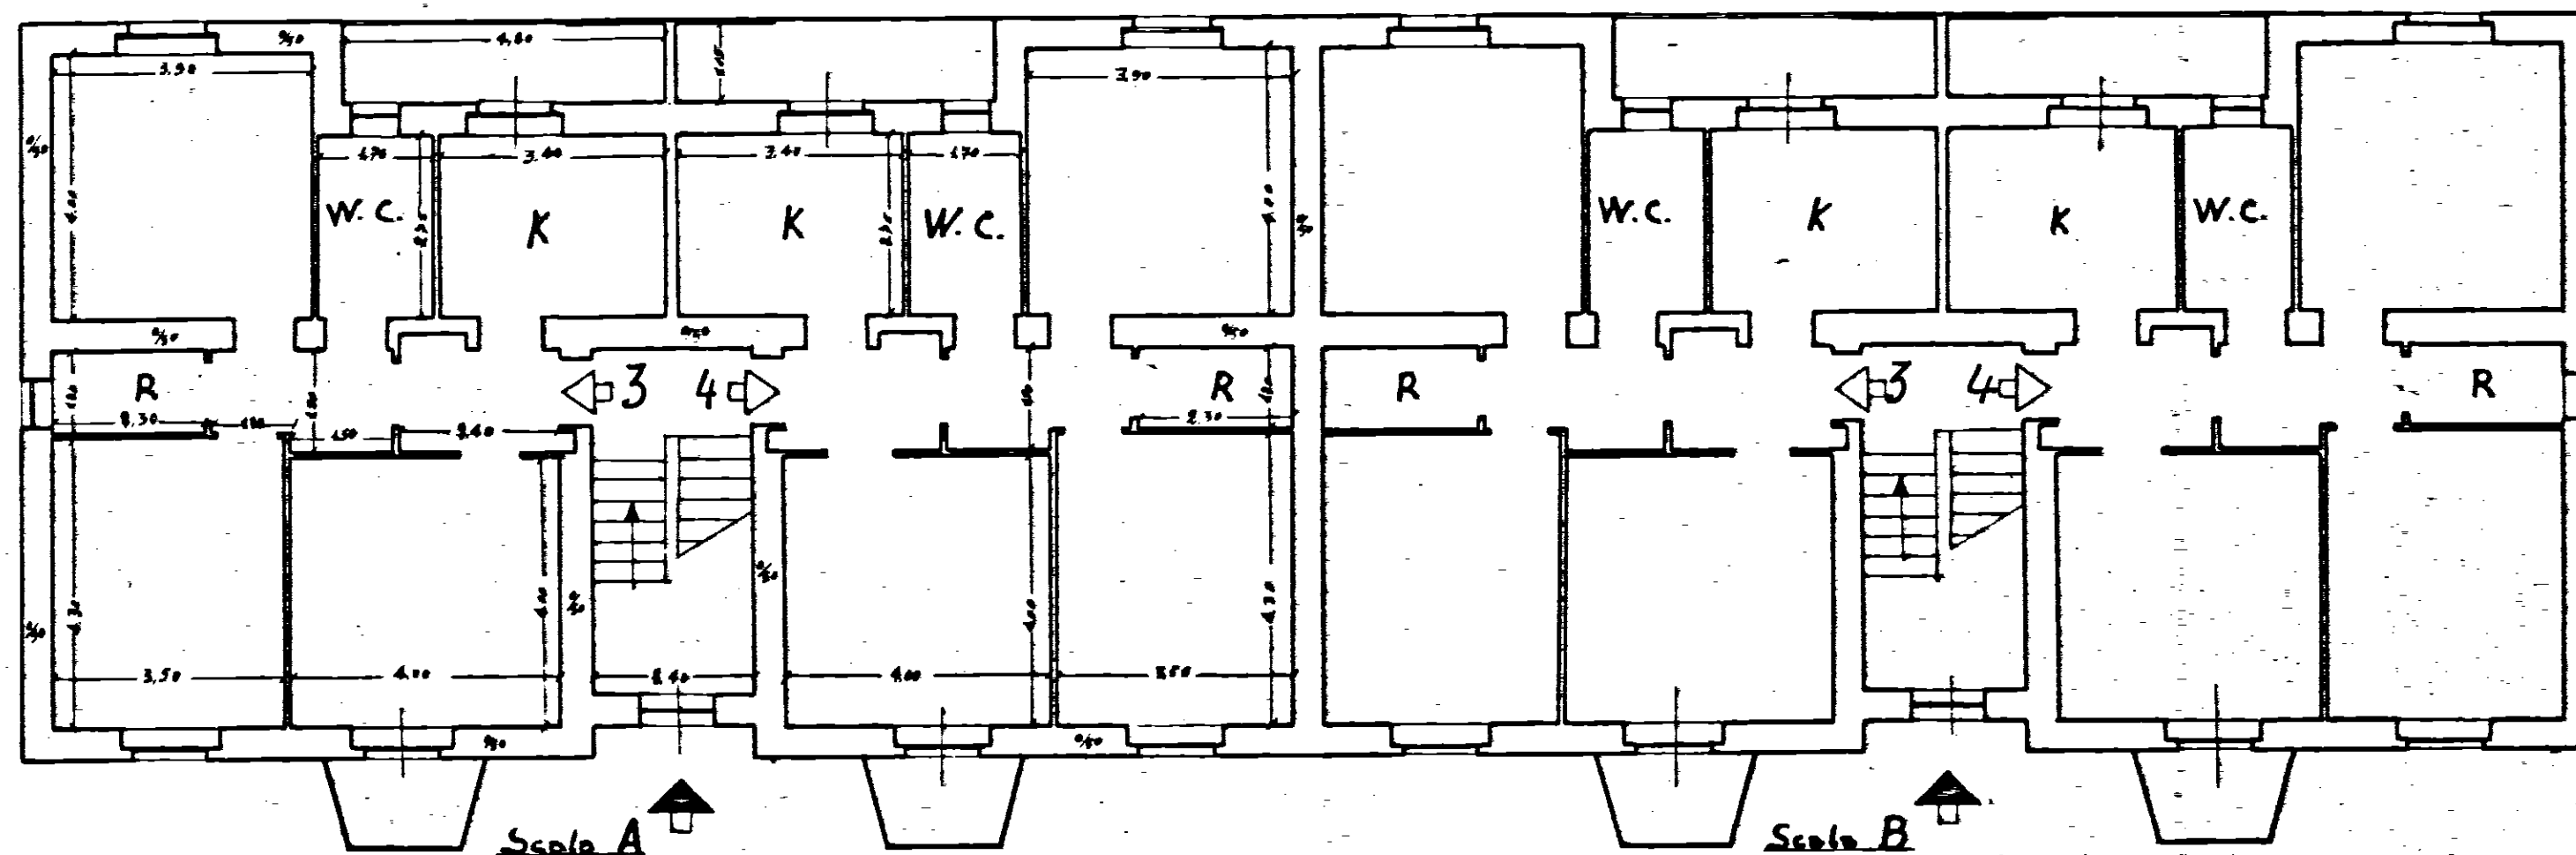

Data della compilazione Maggio 1962

Scala 1:100