


ISTITUTO AUTONOMO CASE POPOLARI PER LA PROVINCIA DI BRINDISI

PROGETTO DI CASE POPOLARI IN BRINDISI


FABBRICATO TIPO "U"

PIANTE
SCALA 1:100

LOTTO 12°

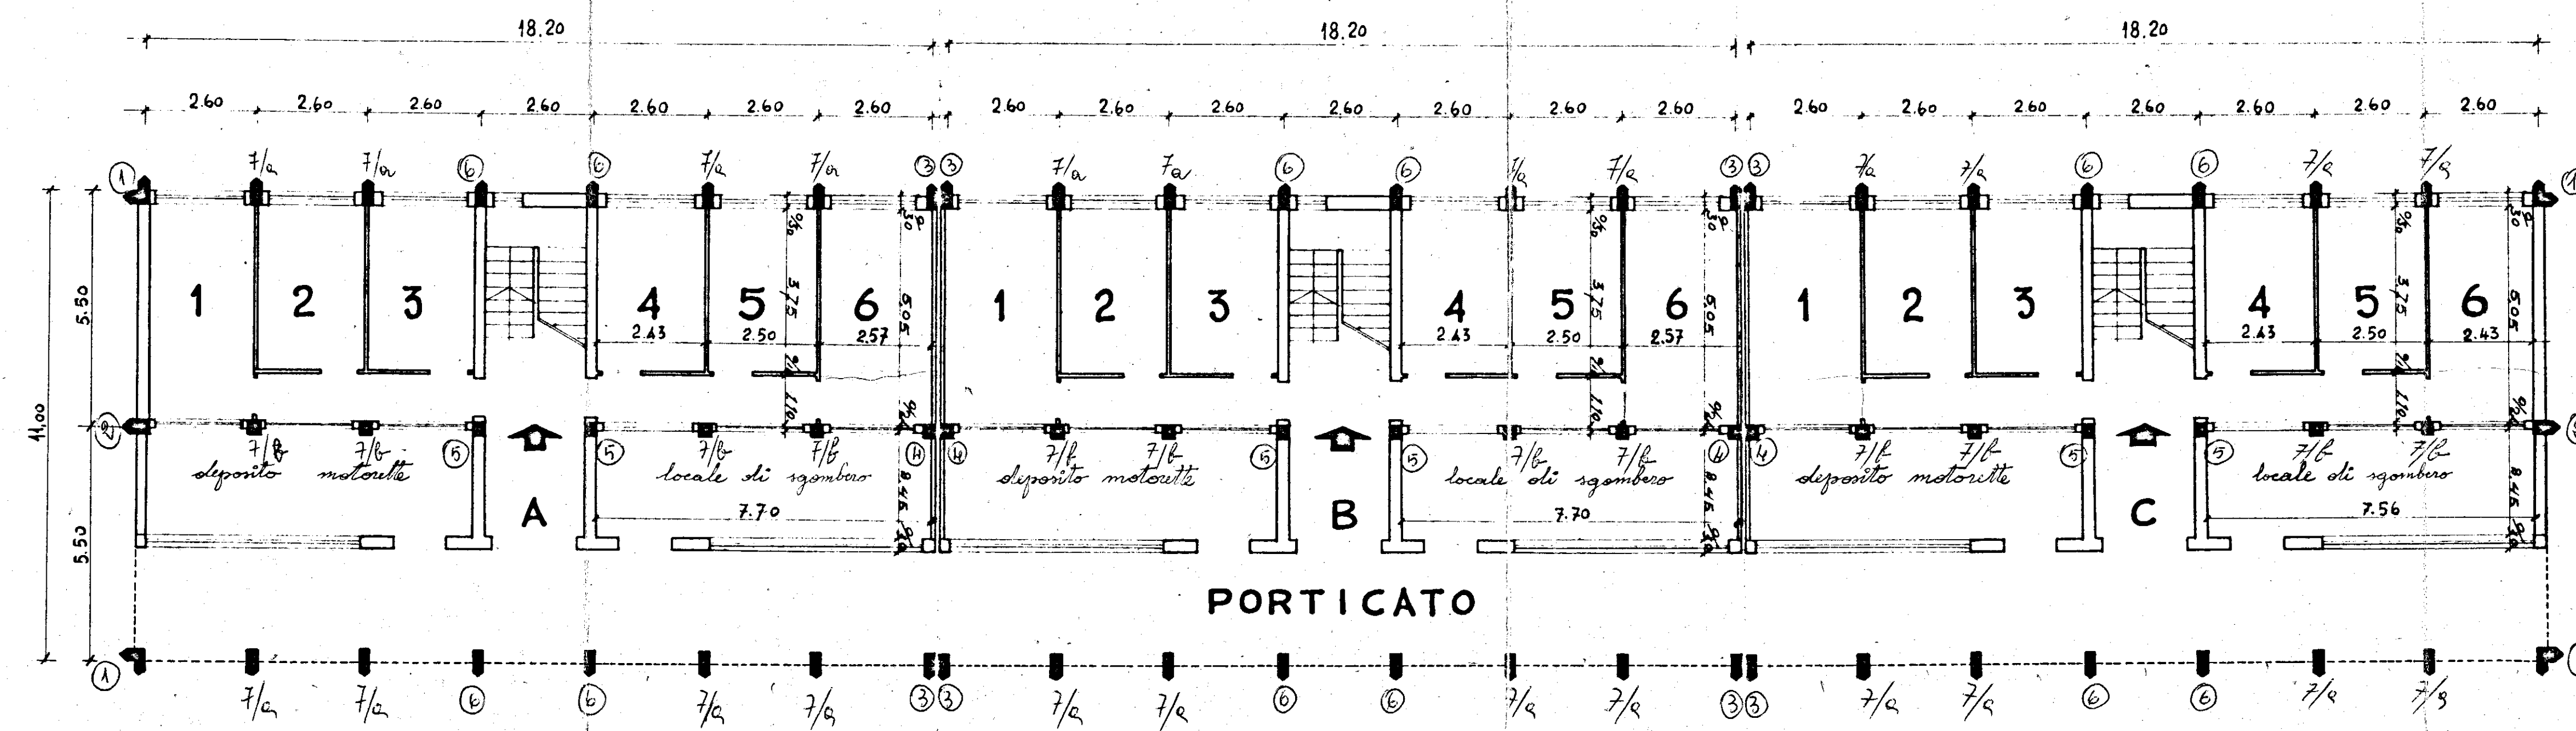

PIANTA PIANO TERRA

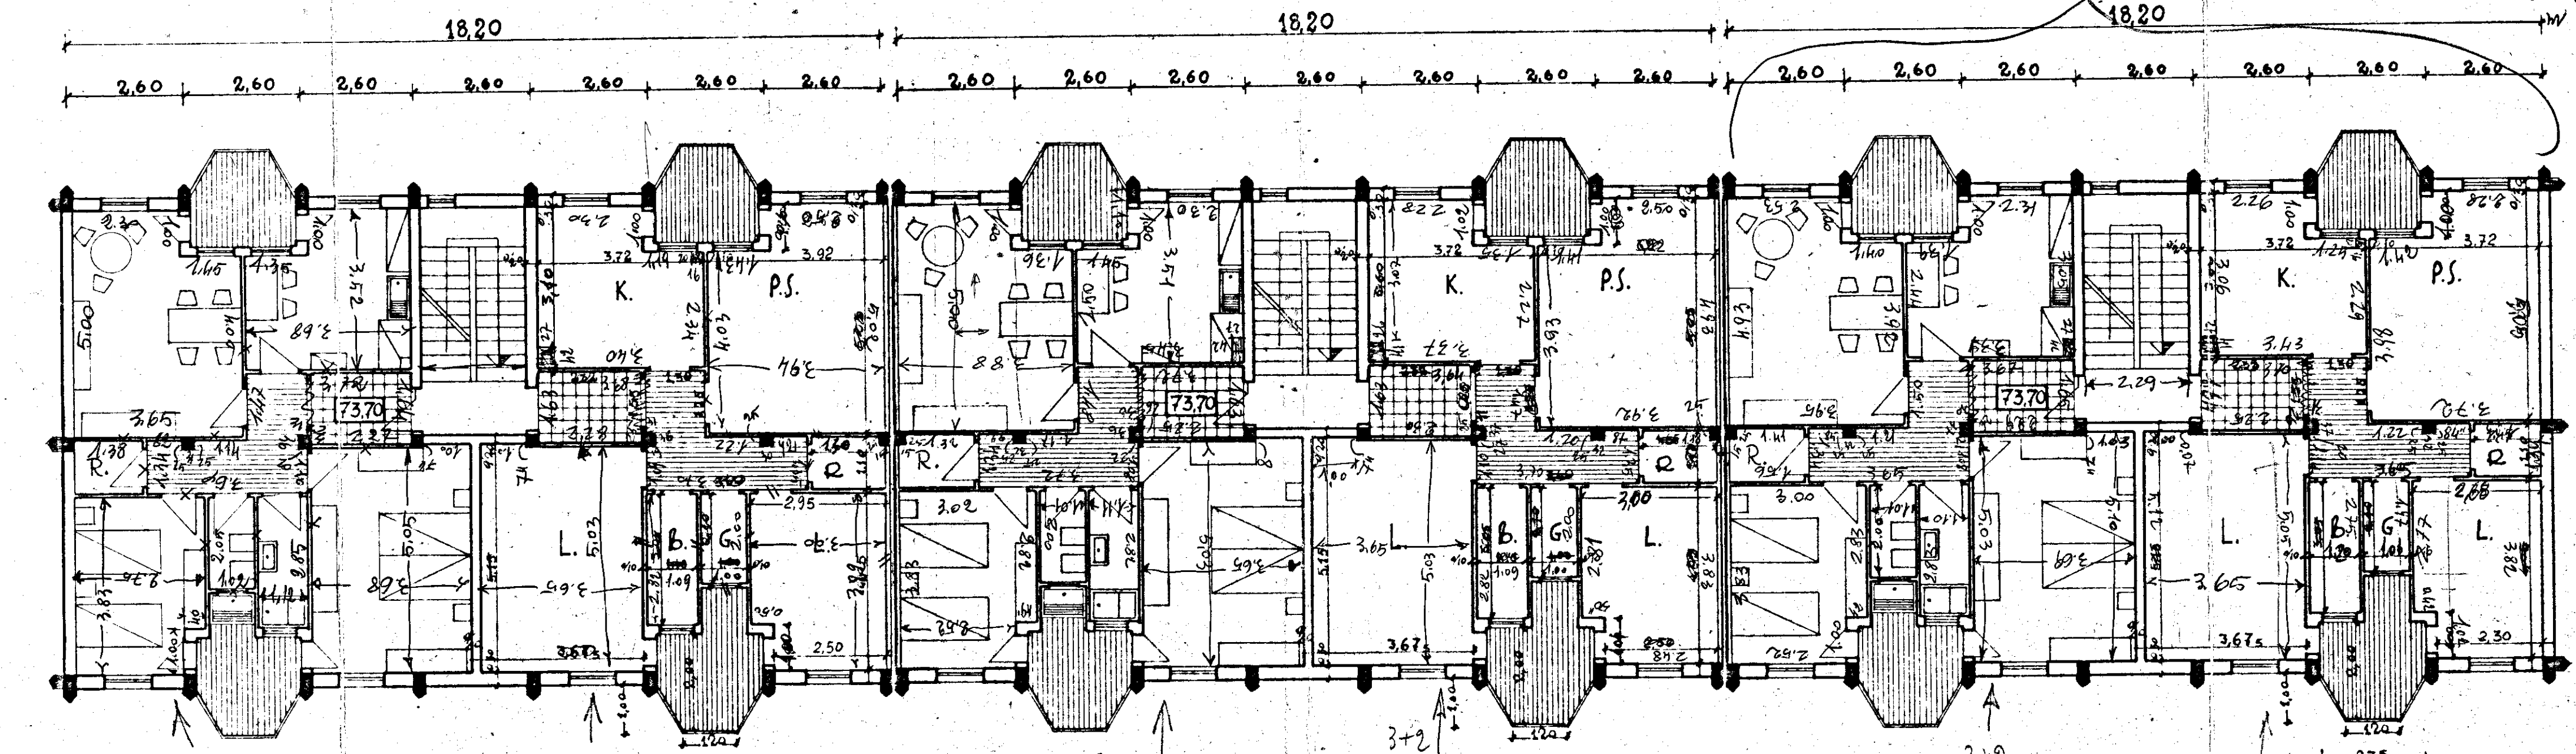

PIANTA PIANO TIPO

NOTE relative all'opera

27/7/65