

RISCATTO

RISCATTO

Comune di S. PIETRO VERNOTICO  
Provincia di BRINDISI  
CANTIERE n° 12190  
Fabbricato Unico  
Località -  
Via per MESAGNE


reciv. /A- /B

reciv. /A	Int. 4-	Sup. virt. mq.	83,96
	Int. 5-	Sup. " "	95,65
	Int. 6-	Sup. " "	82,69

reciv. /B	Int. 4-	Sup. virt. mq.	83,96
	Int. 5-	Sup. " "	95,65
	Int. 6-	Sup. " "	82,69

STESSA DITTA

PIANTA PIANO PRIMO

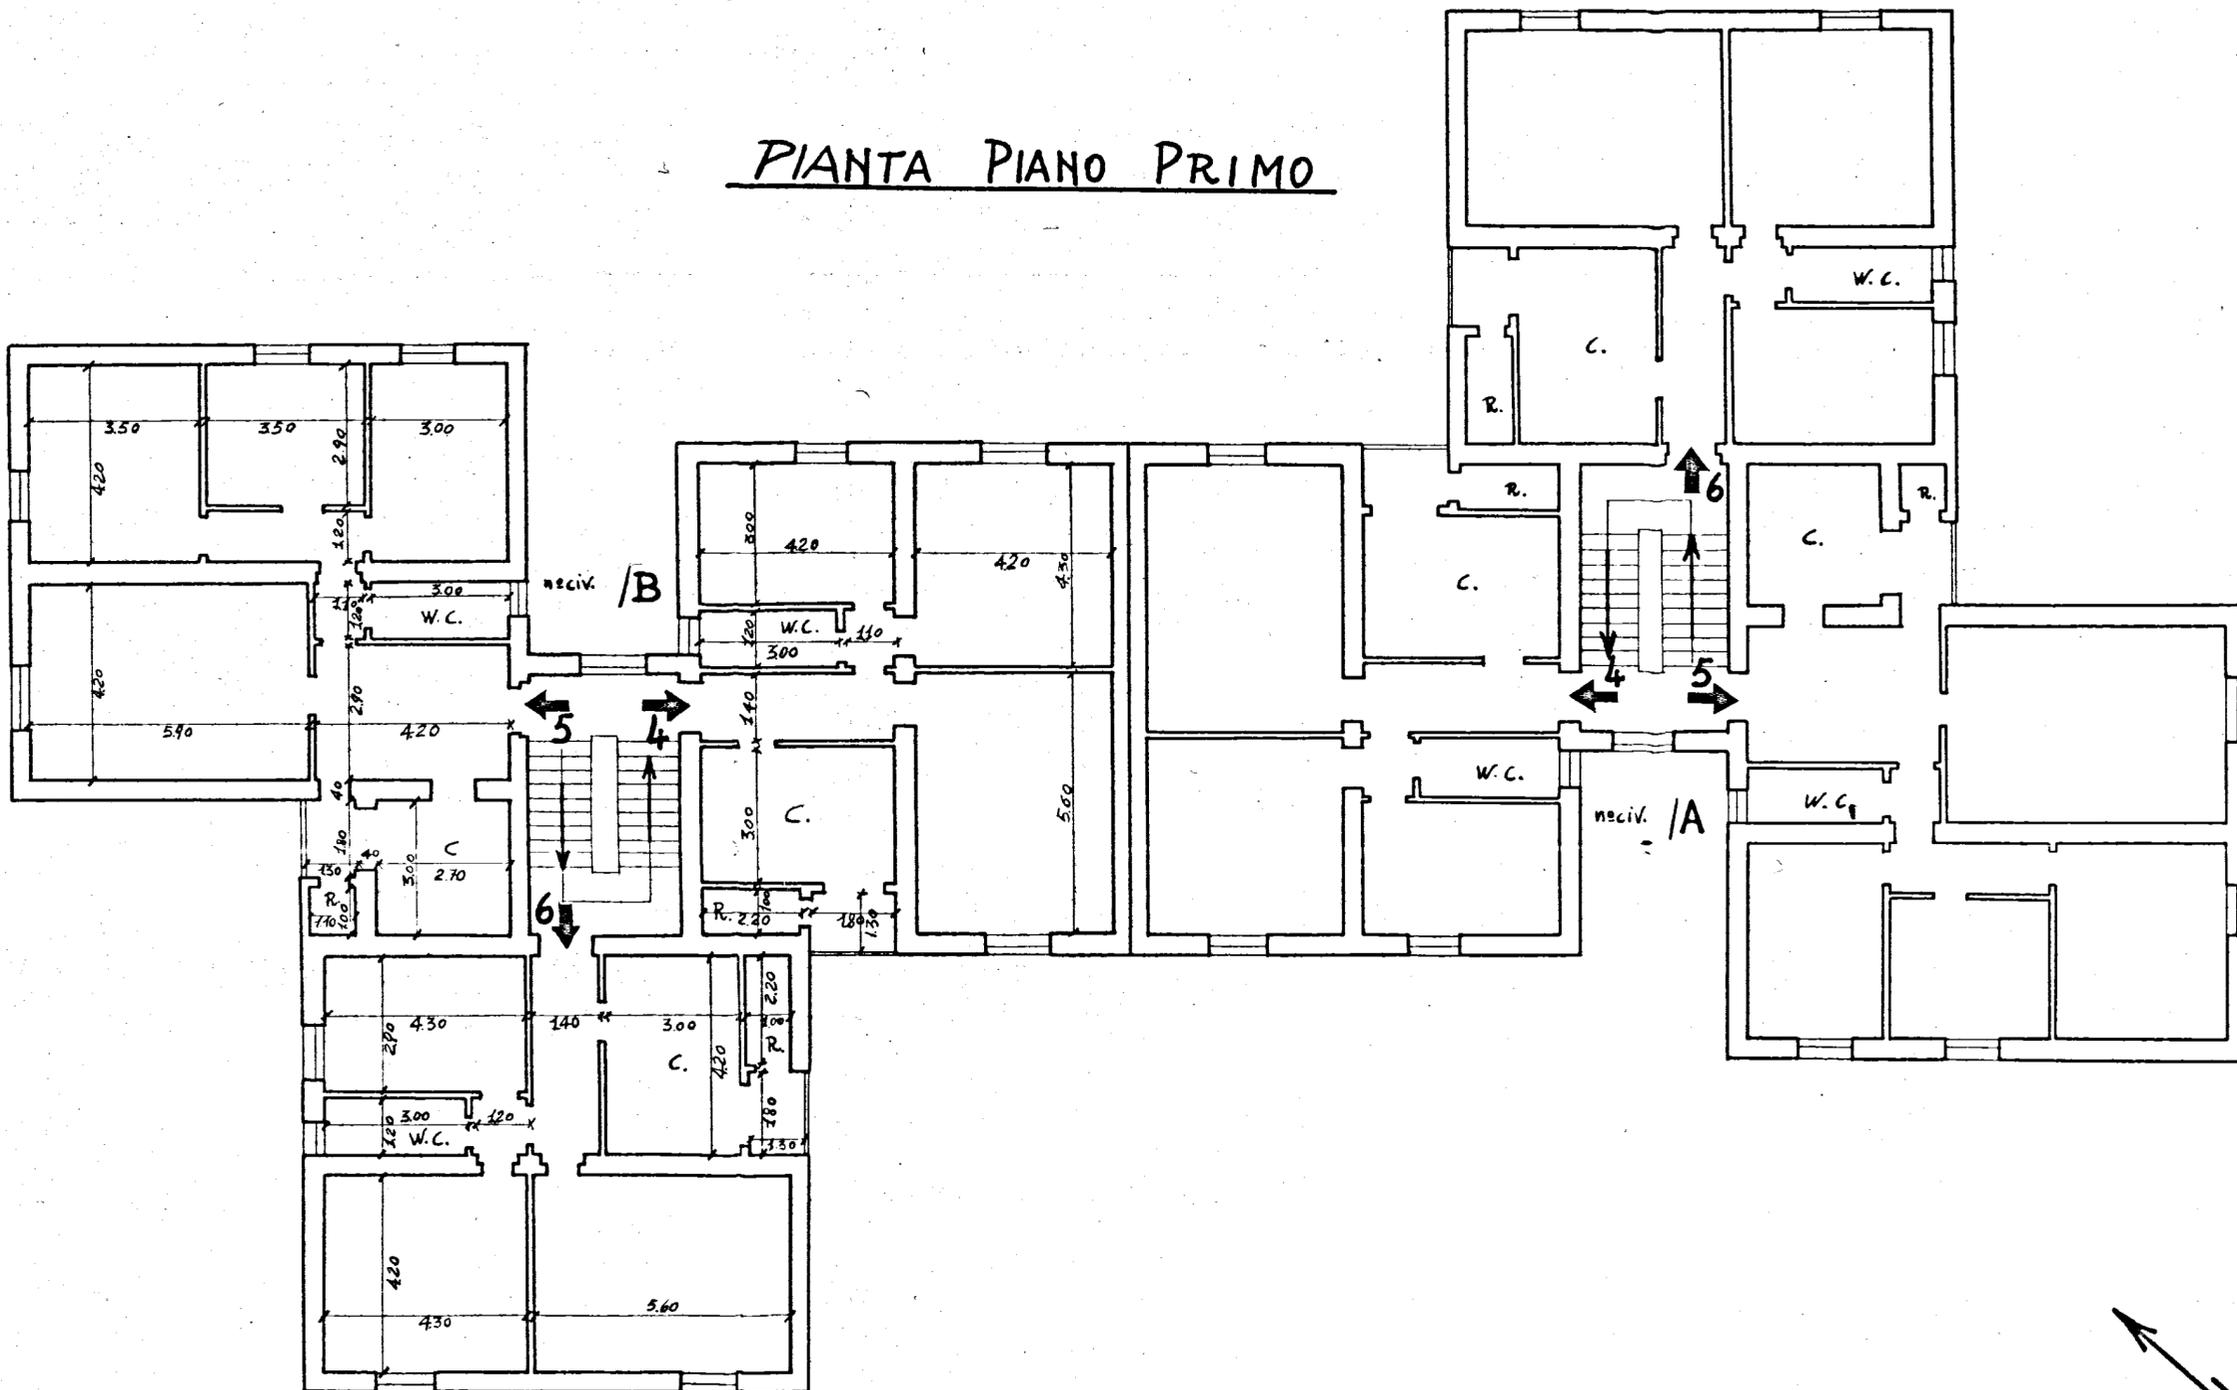

STESSA DITTA

VIA DI P.R.

Data della compilazione Ottobre 1960

VIA MESAGNE

SCALA 1:100

