

COMUNE DI BRINDISI
PROVINCIA DI BRINDISI
CANTIERE N° 16481 "COOP. VENERE."
FABBRICATO UNICO
VIA TOR PISANI

RISCATTO

n° civ. / E Int. 1

2

3

4

5

6

7

8

n° civ. / F Int. 1

2

3

4


5

6

7

8

Pianta Piano Terra

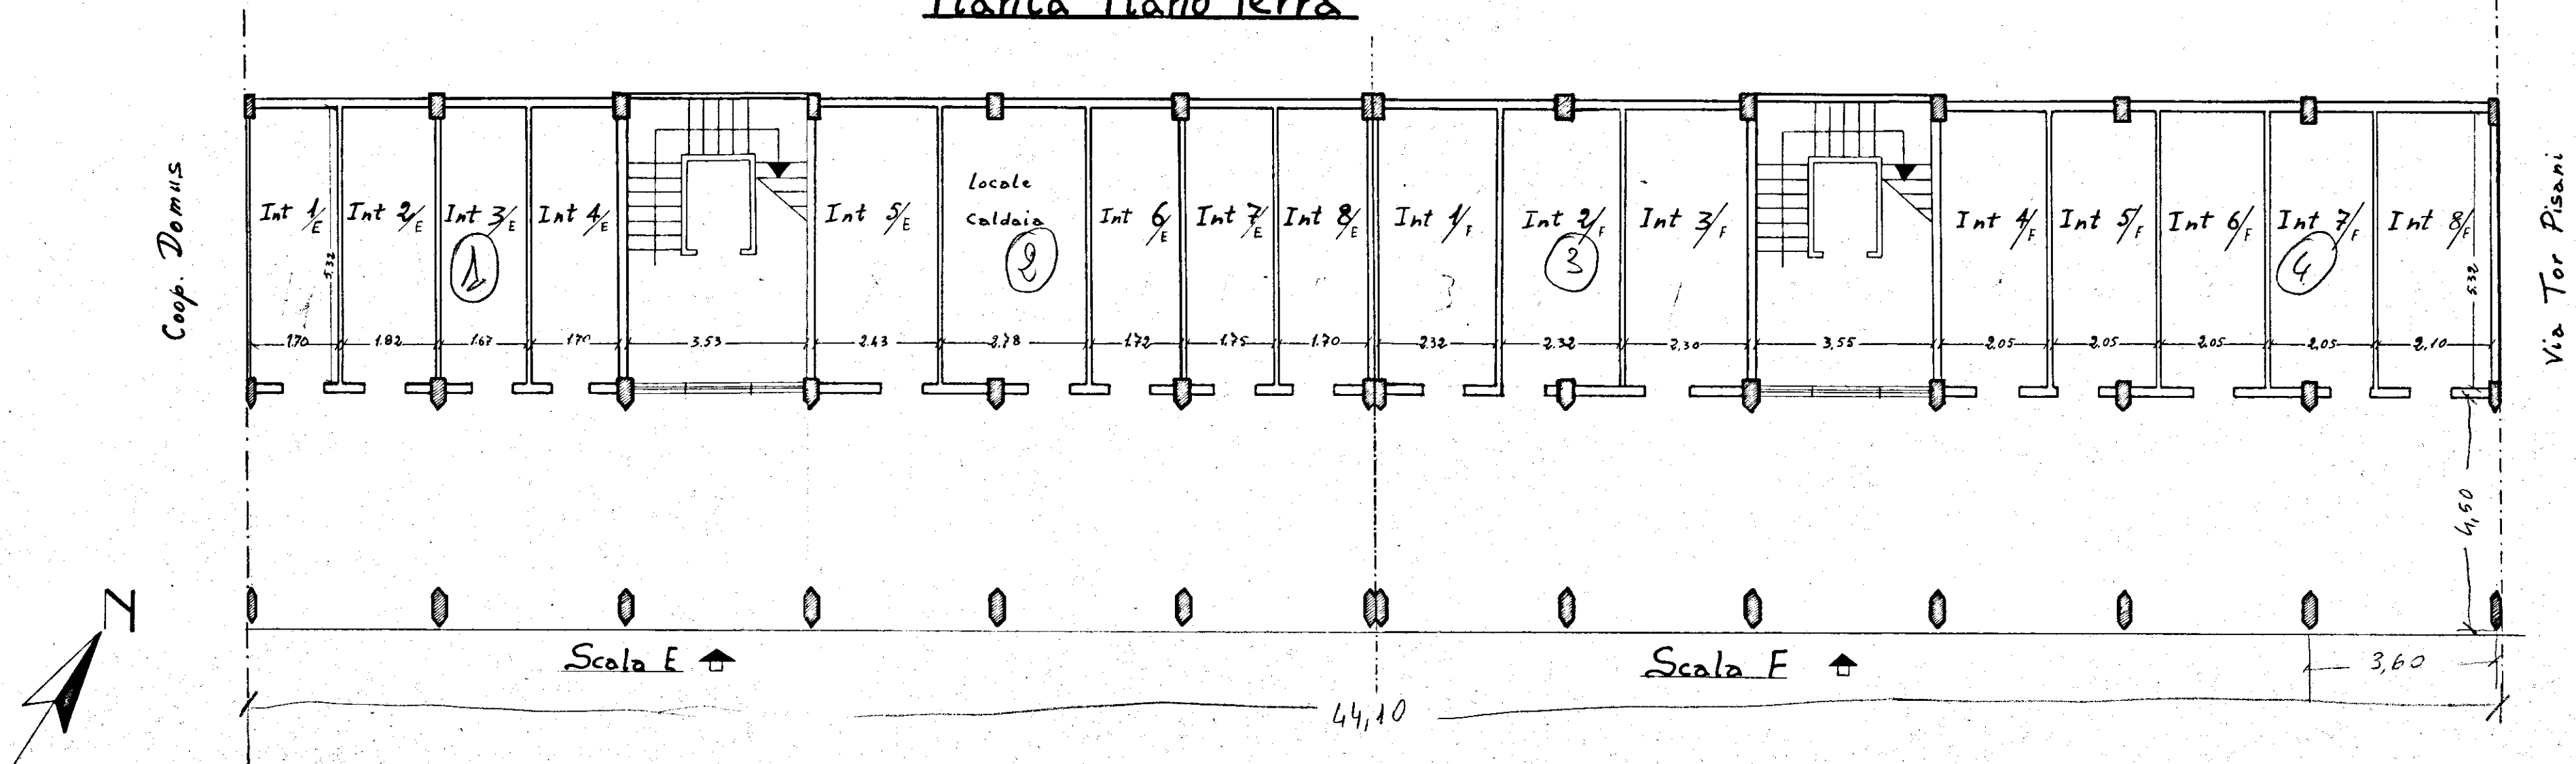

Data della compilazione Novembre 1961

Scala 1:100