

ISTITUTO AUTONOMO PER LE CASE POPOLARI  
DELLA PROVINCIA DI BRINDISI

-----OOOO-----

~~INDICAZIONE~~ ~~ARDILLO~~ Antonio ..... nato a ..... il .....  
1. ~~Appartamento del lotto~~ <sup>Centiere</sup> 12658 alla <sup>Piazza</sup> via G. Gozzano... Scala B...  
H. A. 3 ..... vari utili 3 ..... vari legali ..... riportato in  
~~Conto~~ ~~Millio~~ ~~Urbaro~~ alla partita N. 1907... del Comune di Brindisi  
.....  
H. A. 28 ..... particella 361.. sub. 9..... Rendita 2388.....

~~CONDOMINI APPARTAMENTO~~

~~101~~ ~~West~~ ~~Piazza G. Gozzano~~ ..  
~~102~~ ~~via G. Pascoli~~ ..  
~~103~~ ~~via G. Gozzano~~ e alloggio Int. 4 scala A  
~~104~~ ~~alloggio Int. 2~~ ~~Scala~~ ..

~~CONDOMINI SCANTINATO~~

~~105~~ ~~West~~ ~~Piazza G. Gozzano~~ ..  
~~106~~ ~~Interrato~~ ~~proprietà~~ ~~condominiale~~  
~~107~~ ~~Piazza G. Gozzano~~ 2 ~~Scant.~~ Int. 4 Scala A  
~~108~~ ~~Scantinato~~ Int. 2 e ~~Corridoio~~ ~~Com. Condominiale~~

~~109~~ ~~COMBINI~~ ~~uno~~ ~~scali~~ ~~e~~ ~~terrazzo~~ ..

~~110~~ ~~INDIVIDUALI~~ ..

VISTO per la regolarità degli  
elementi tecnici

IL CAPO UFFICIO  
Manutenzione e Patrimonio  
(Geom. Vito Savino)




COMUNE DI BRINDISI  
 PROVINCIA DI BRINDISI  
 CANTIERE N° 12658 (LOTTO 4)  
 FABBRICATO 4  
 LOCALITÀ PARADISO (QUARTIERE (EP.)  
 STRADA VICINALE TORRETTA

# PIANTA PIANO PRIMO

PIAZZA G. GOZZANO  
 STESSA DITTA

n° civ. A	int. 3	Sup. riv. mq. 79,36
" "	" 4	" " 80,46
n° civ. B	int. 3	Sup. riv. mq. 80,46
" "	" 4	" " 80,46
n° civ. C	int. 3	Sup. riv. mq. 80,46
" "	" 4	" " 79,36

## LOCAZIONE

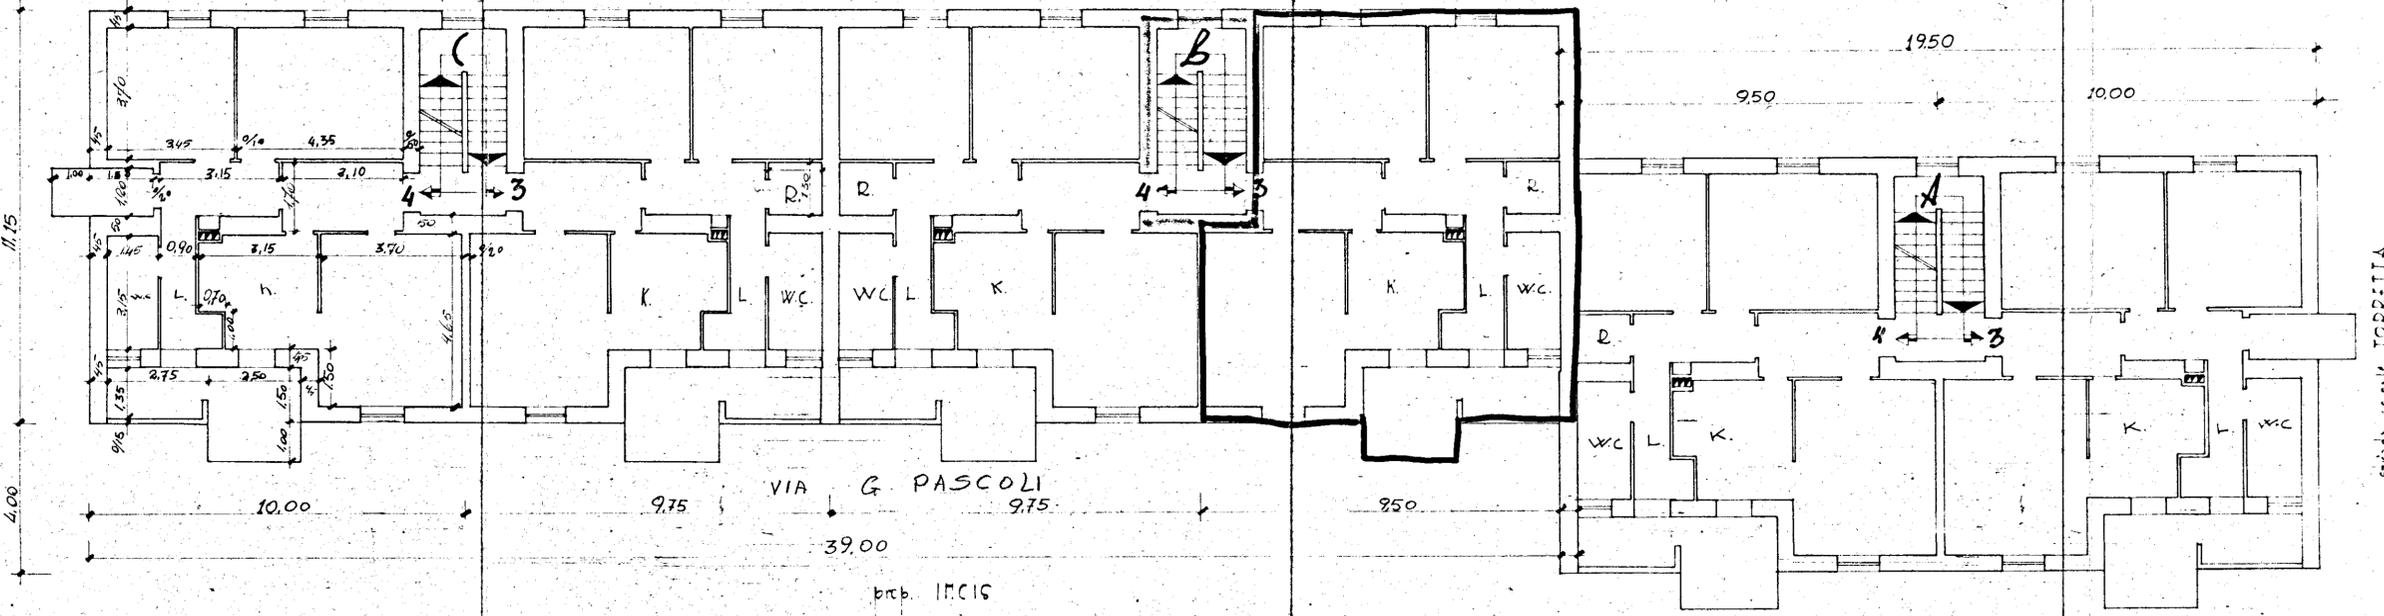

DATA DELLA COMPILAZIONE APRILE 1961

SCALA 1:100


COMUNE DI BRINDISI  
 PROVINCIA DI BRINDISI  
 CANTIERE N° 12658 (LOTTO 4)  
 FABBRICATO 4  
 LOCALITÀ PARADISO (QUARTIERE (EP.)  
 STRADA VICINALE TORRETTA

# PIANTA PIANO SCANTINATO

PIAZZA G. GOZZANO  
 STESSA DITTA

n° civ. K	int. 1	
" "	" 2	
" "	" 3	
" "	" 4	
" "	" 5	
" "	" 6	

## LOCAZIONE

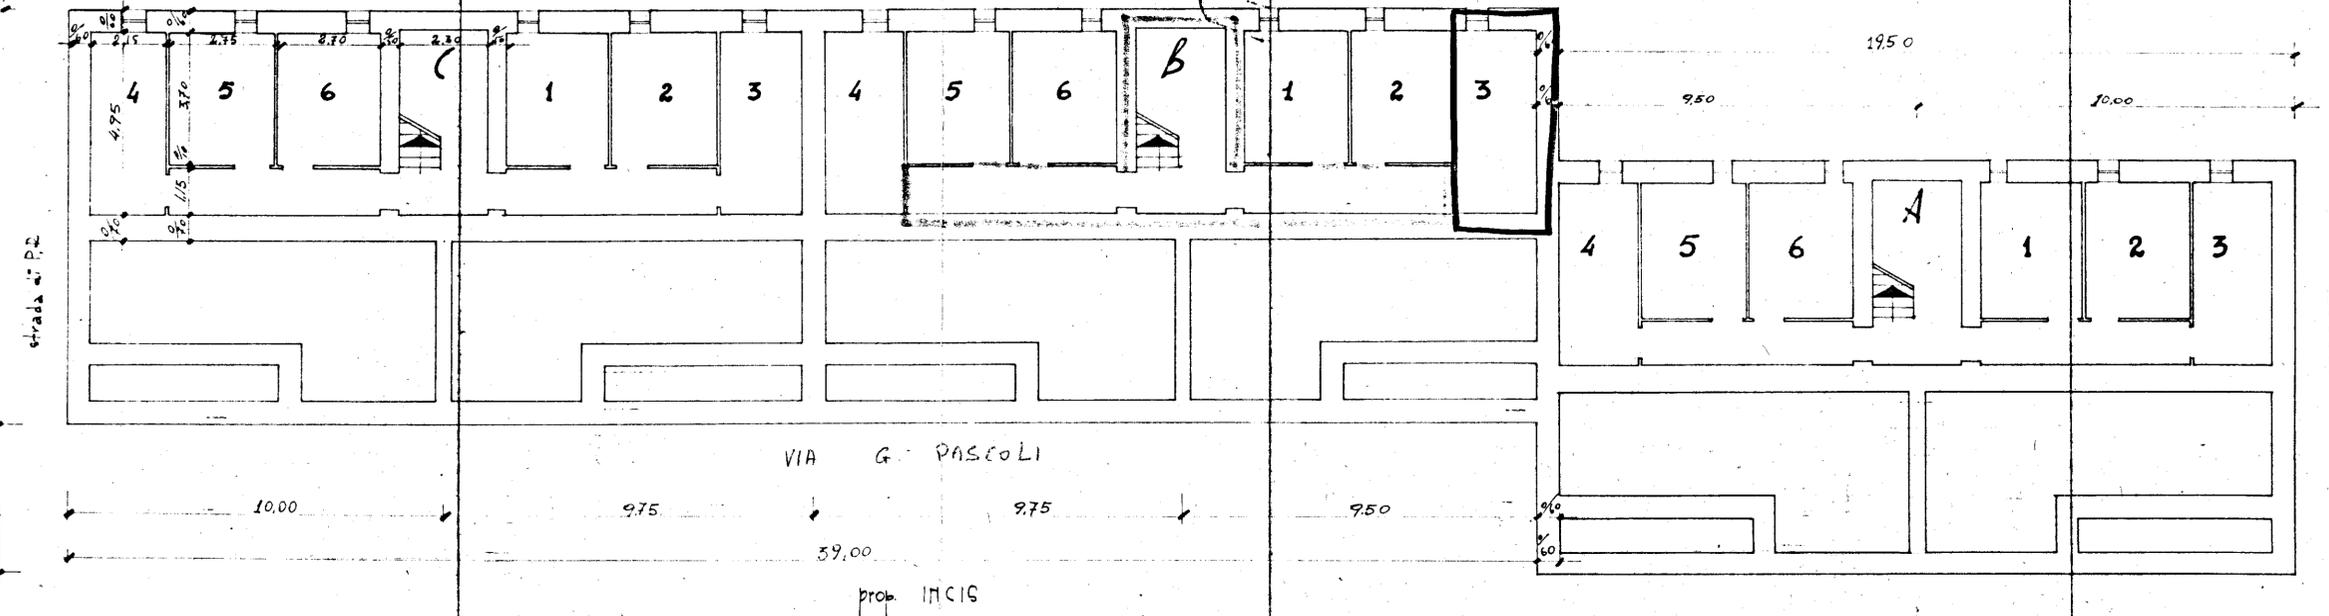

DATA DELLA COMPILAZIONE APRILE 1961

SCALA 1:100