

ISTITUTO AUTONOMO CASE POPOLARI PER LA PROVINCIA DI BRINDISI

PROGETTO CASE POPOLARI (LEGGE 640) TIPO B

PIANTA PIANO TIPO - SCALA 1:50

PROVVEDIMENTO ALLE OPERE PUBBLICHE

CON SEDE IN BARI

COMITATO TECNICO AMMINISTRATIVO



adunanza del 7.05.1974

N. 44

IL SEGRETARIO



SPESSORE MURI	
Piano rialzato	0,50
1° piano	0,50
2° piano	0,48

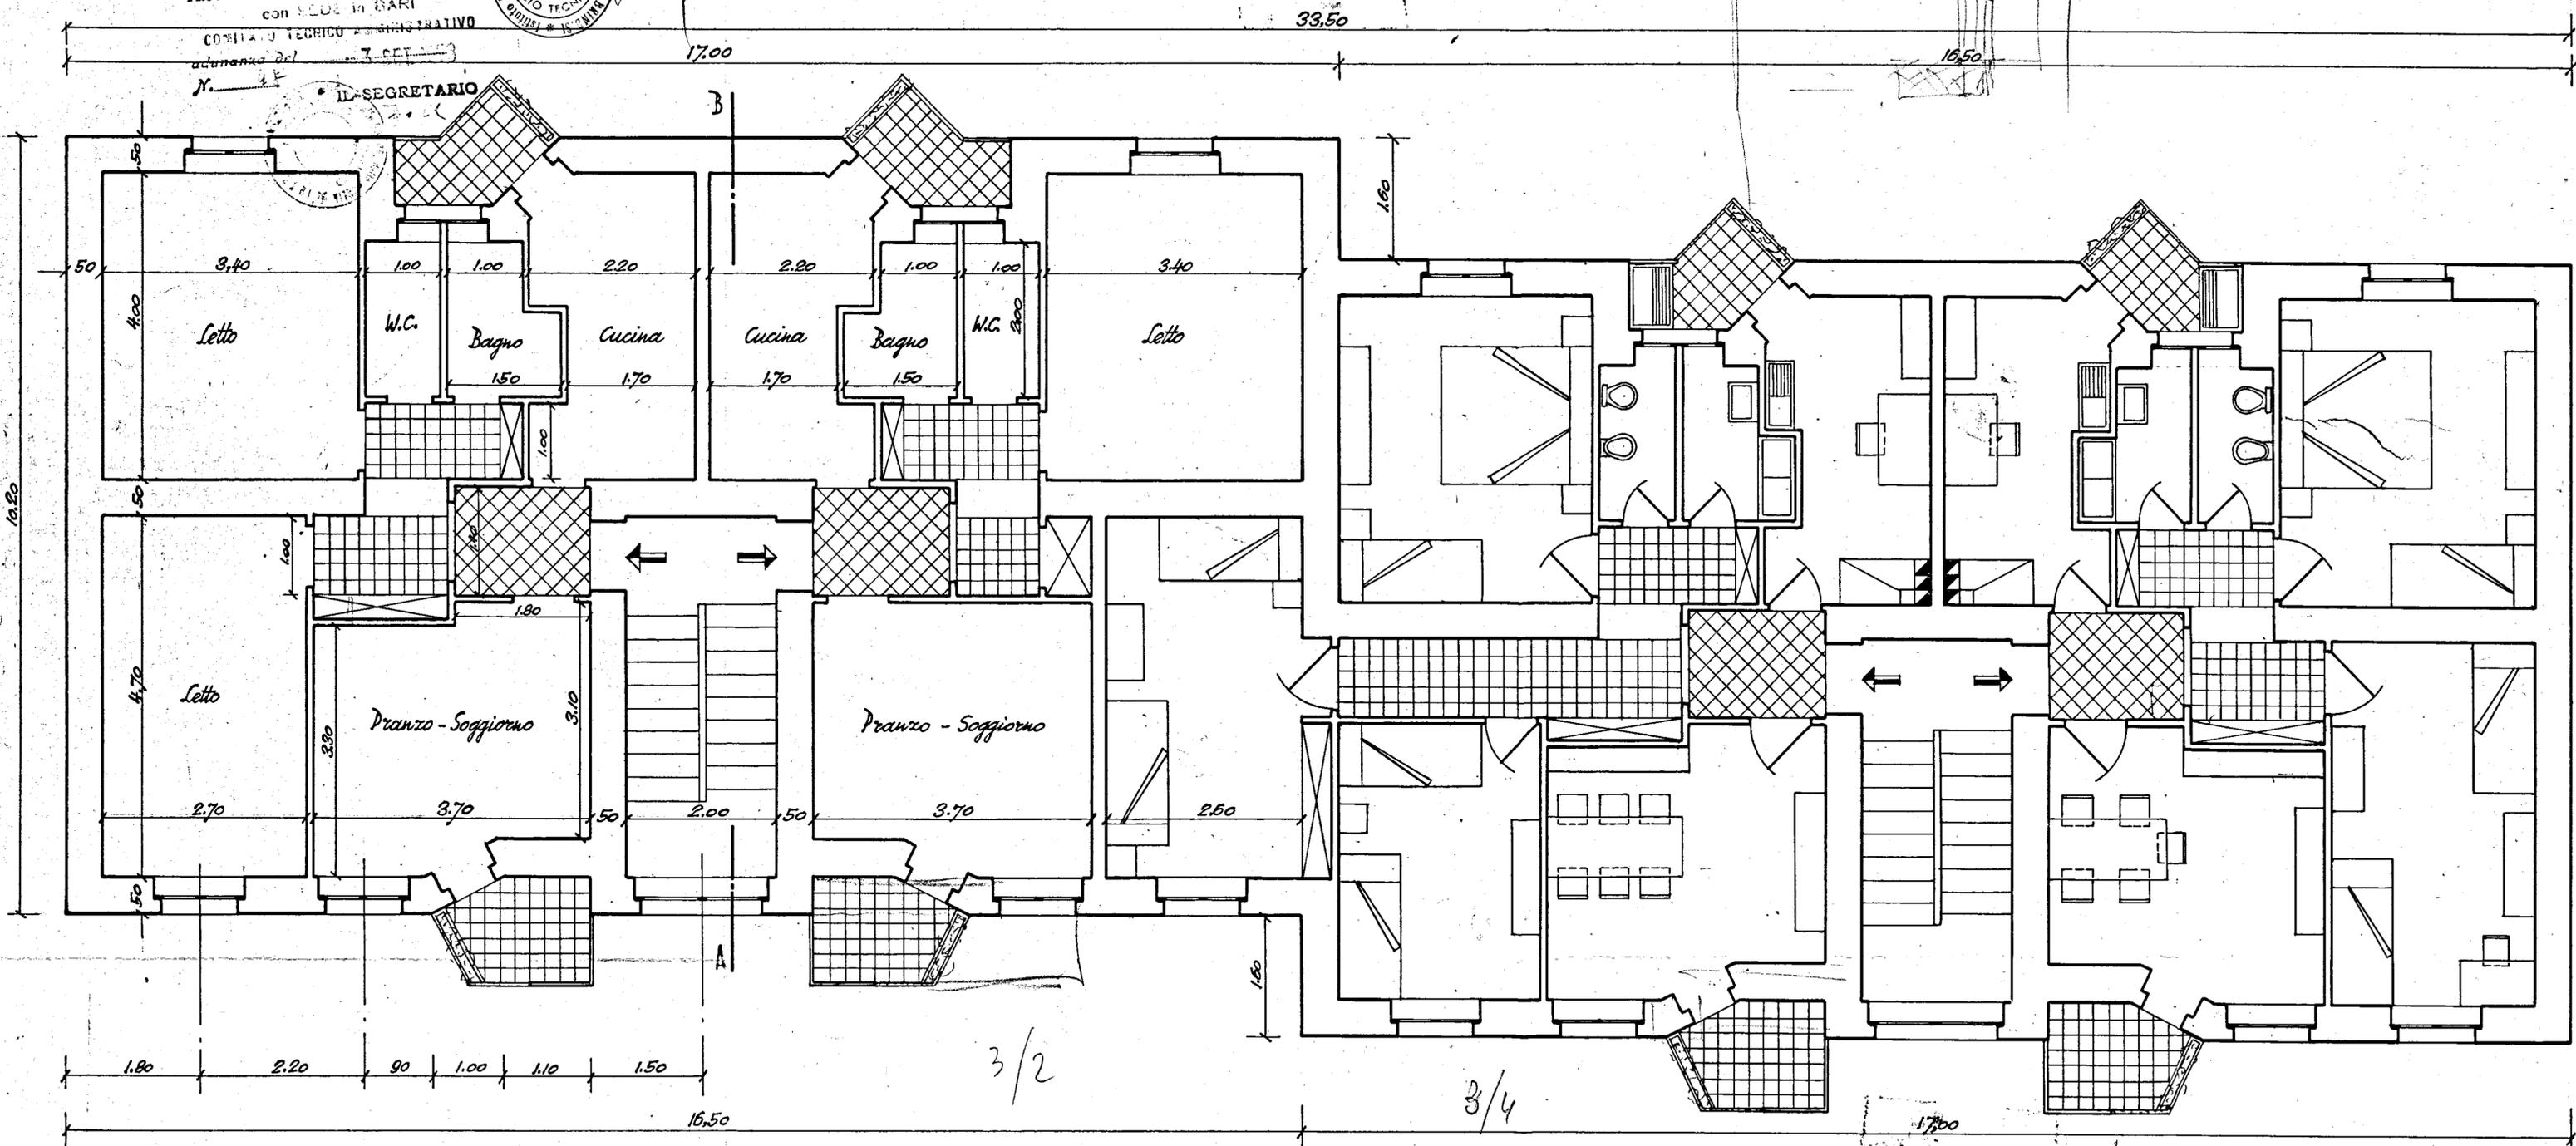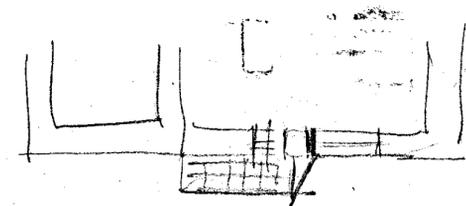

3/3

3/2

3/4

3/3