

**ISTITUTO AUTONOMO CASE POPOLARI
PER LA PROVINCIA DI BRINDISI**

**FINANZIAMENTO:
DELIBERA GIUNTA REGIONALE
N. 1480 DEL 03.01.2006**

**LAVORI DI MANUTENZIONE STRAORDINARIA E RISANAMENTO
ALLOGGI DI E.R.P. IN BRINDISI
RIONE S. ELIA - CANTIERE EX GESCAL 2813
PIAZZA MANTEGNA - PIAZZA SPADINI - VIA SPADINI**

progetto esecutivo


PROGETTISTA :
GEOM. Maurizio SPAGNOLO

RESPONSABILE DEL PROCEDIMENTO :
DOTT. ARCH. Vito Gianluca TUCCI

**COORDINATORE SICUREZZA
IN FASE DI PROGETTAZIONE:**
GEOM. Rocco CAFORIO

COLLABORAZIONE TECNICA:
GEOM. Antonio NAPOLITANO

GEOM. Vincenzo TONDO

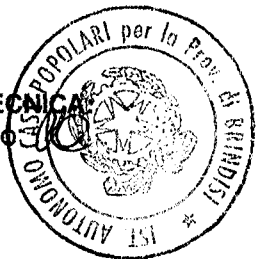

DATA : SETTEMBRE 2007


SCALA : 1:100

ARCHIVIO :

TAV. 10


**PALAZZINA I
PIAZZA MANTEGNA CIV. 2/I**

PIANTE - PROSPETTI - SEZIONI

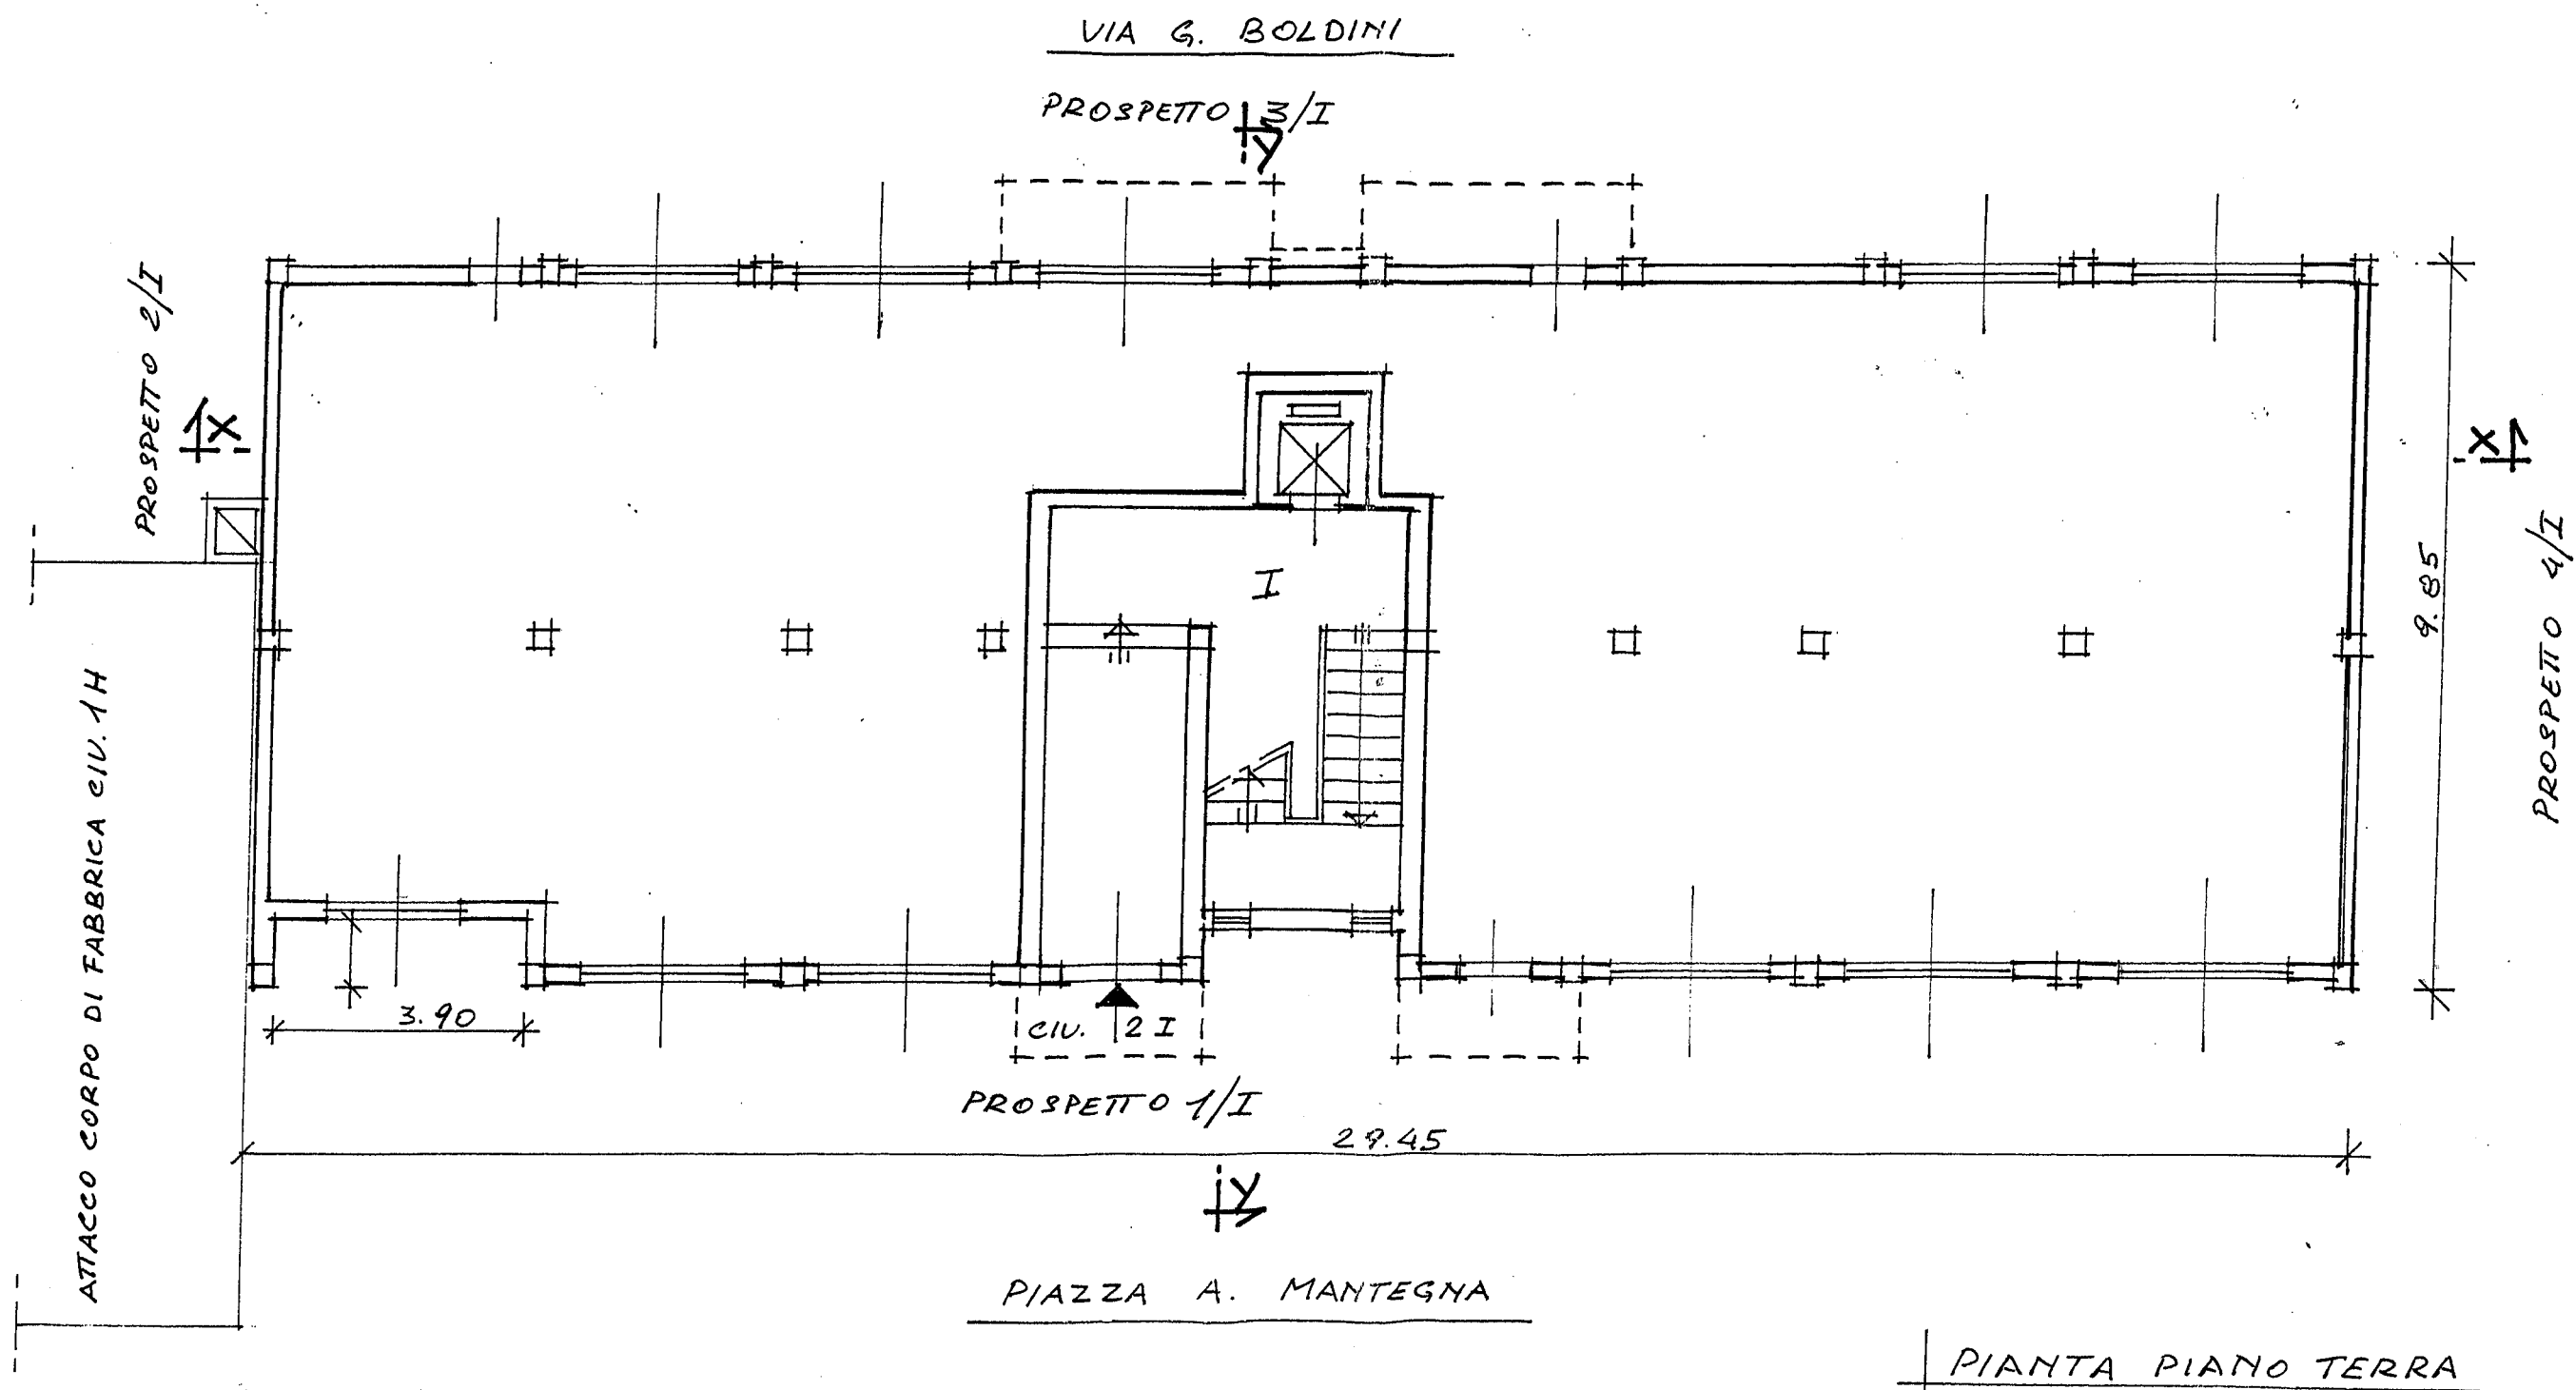

VIA G. BOLDINI

PROSPETTO 3/I

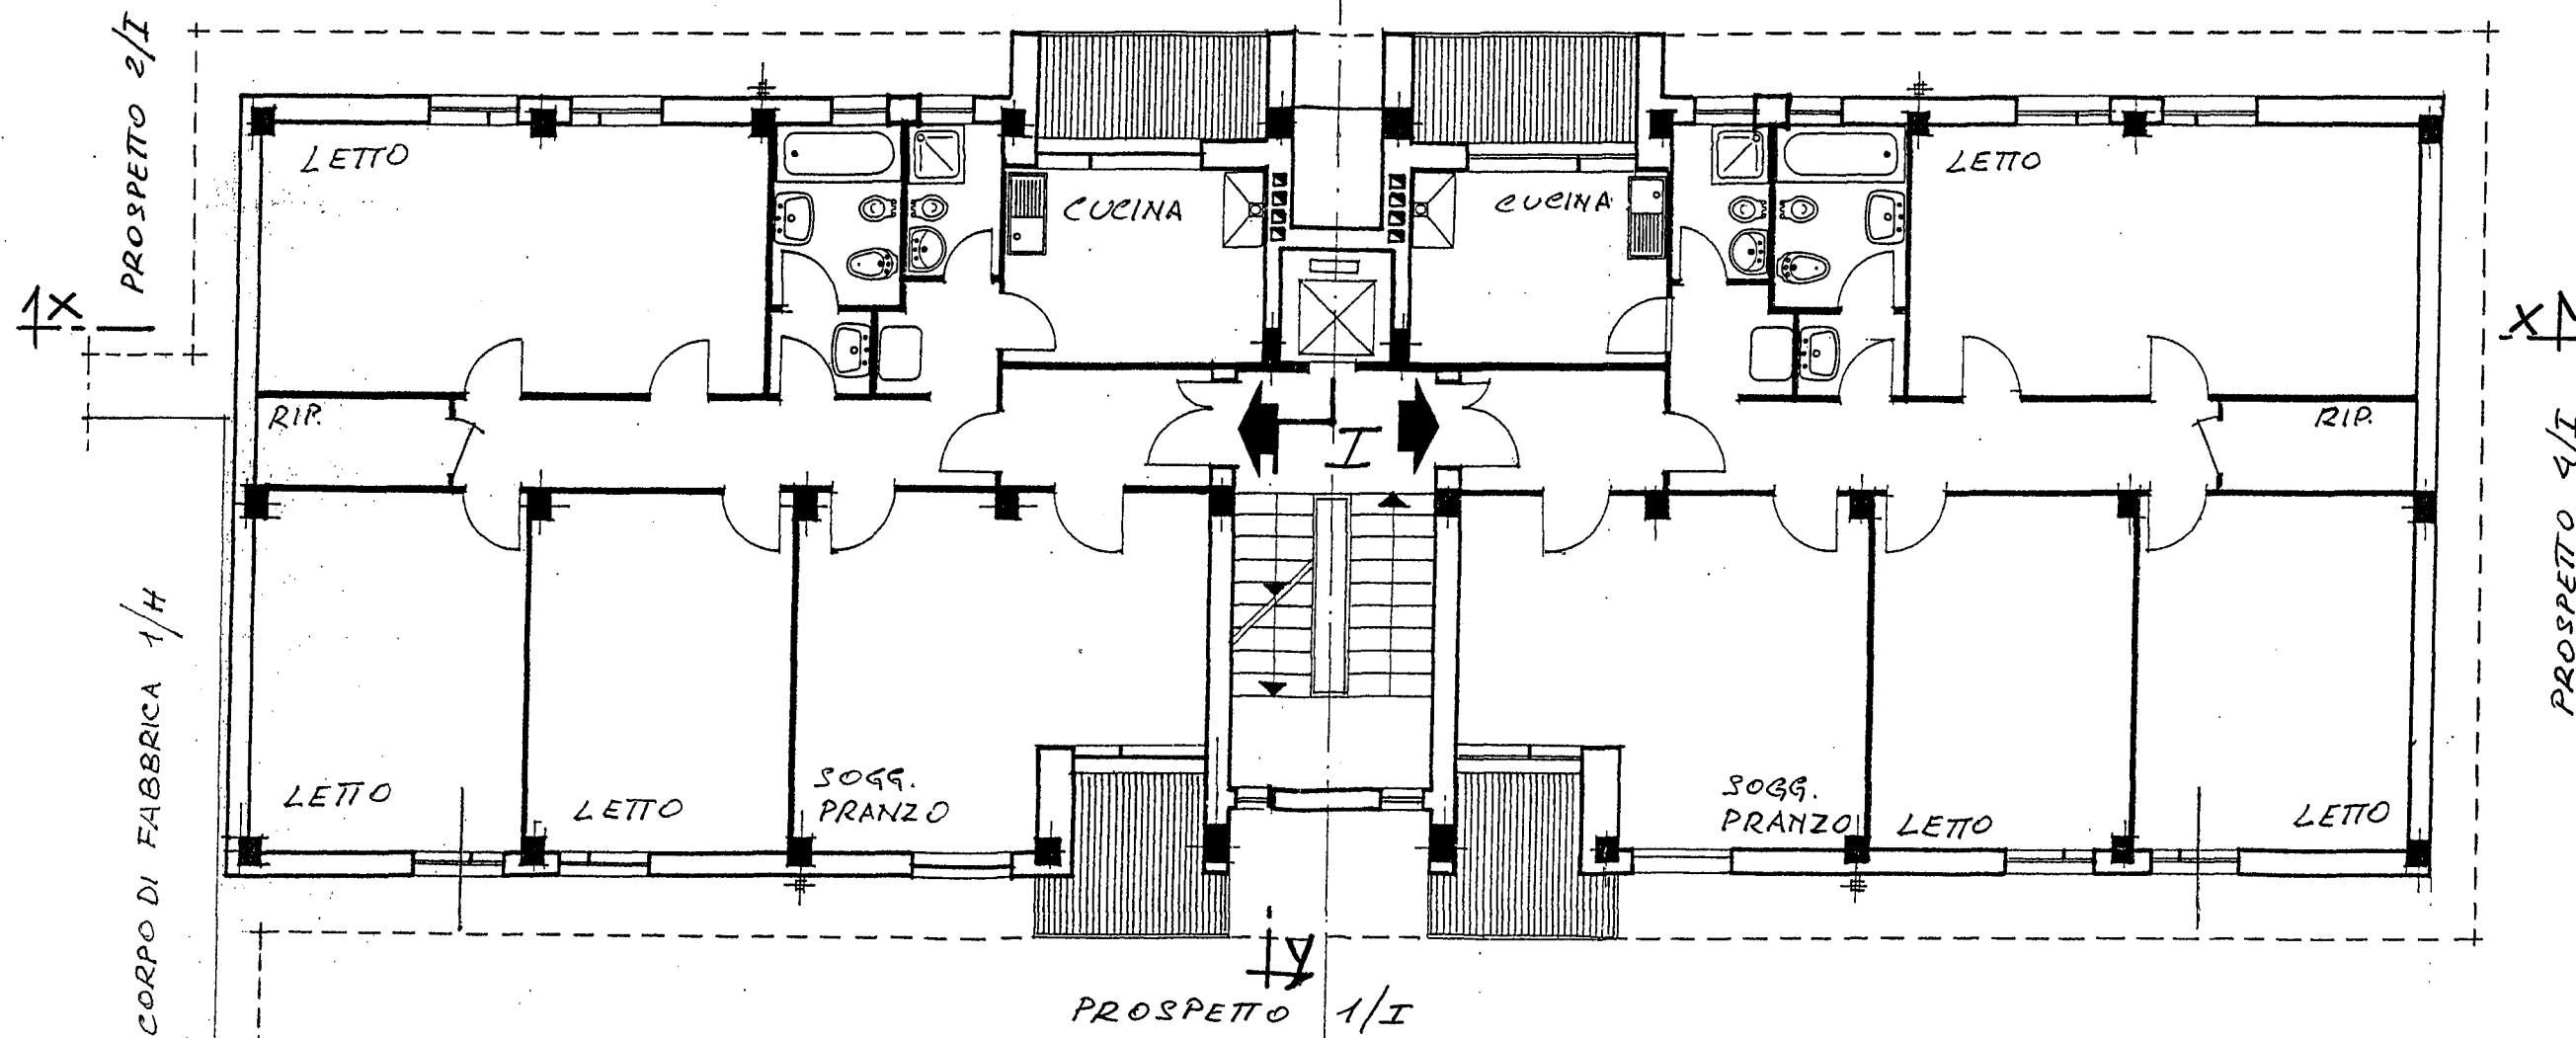

PIAZZA A. MANTEGNA 2/I

PIANTA PIANO 1° 2° 3° 4° 5°

VIA G. BOLDINI




PROSPETTO 3/I

PROSPETTO 2/I



ATTACCO CORPO DI FABBRICA CIV. 1/H

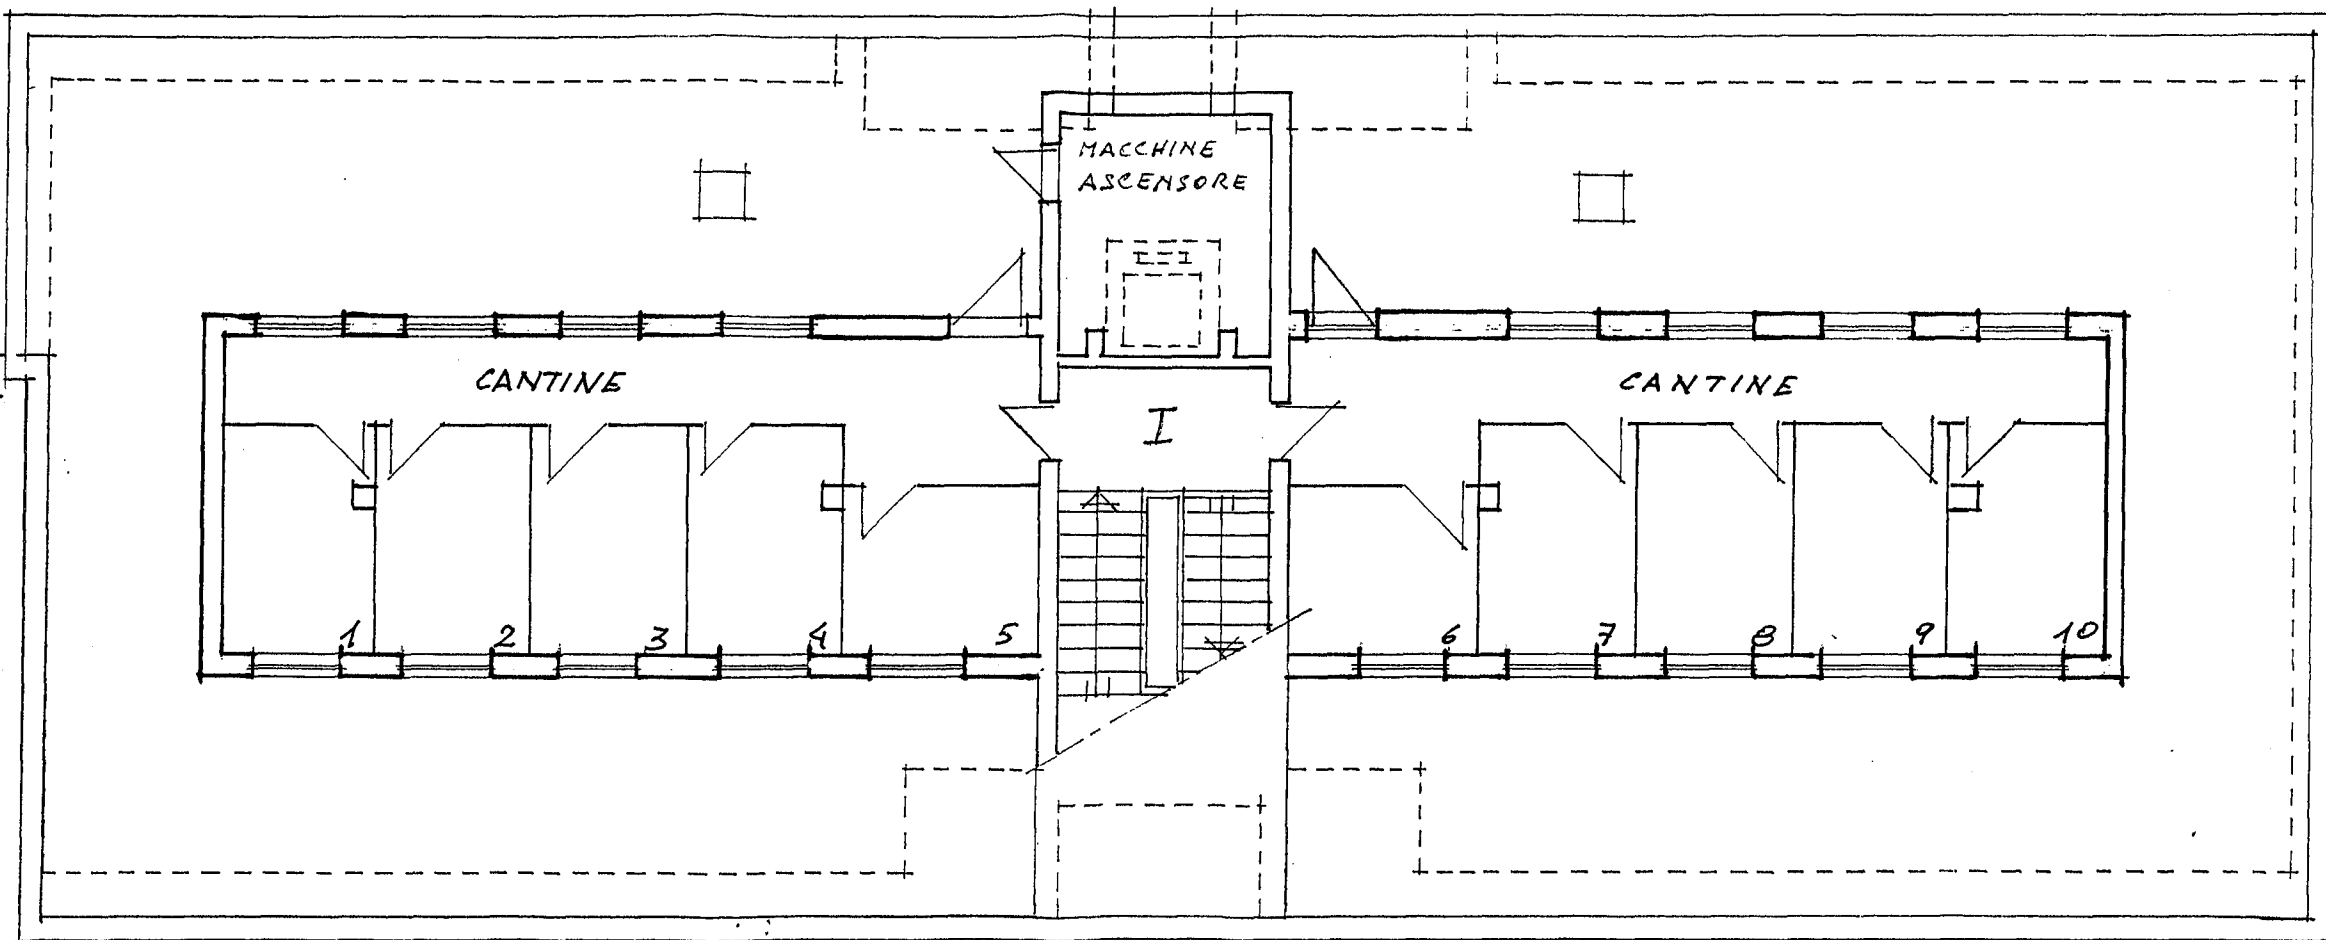

PROSPETTO 4/I


PROSPETTO 1/I




PIAZZA A. MANTEGNA CIV. 2/I



PROSPETTO 1 I

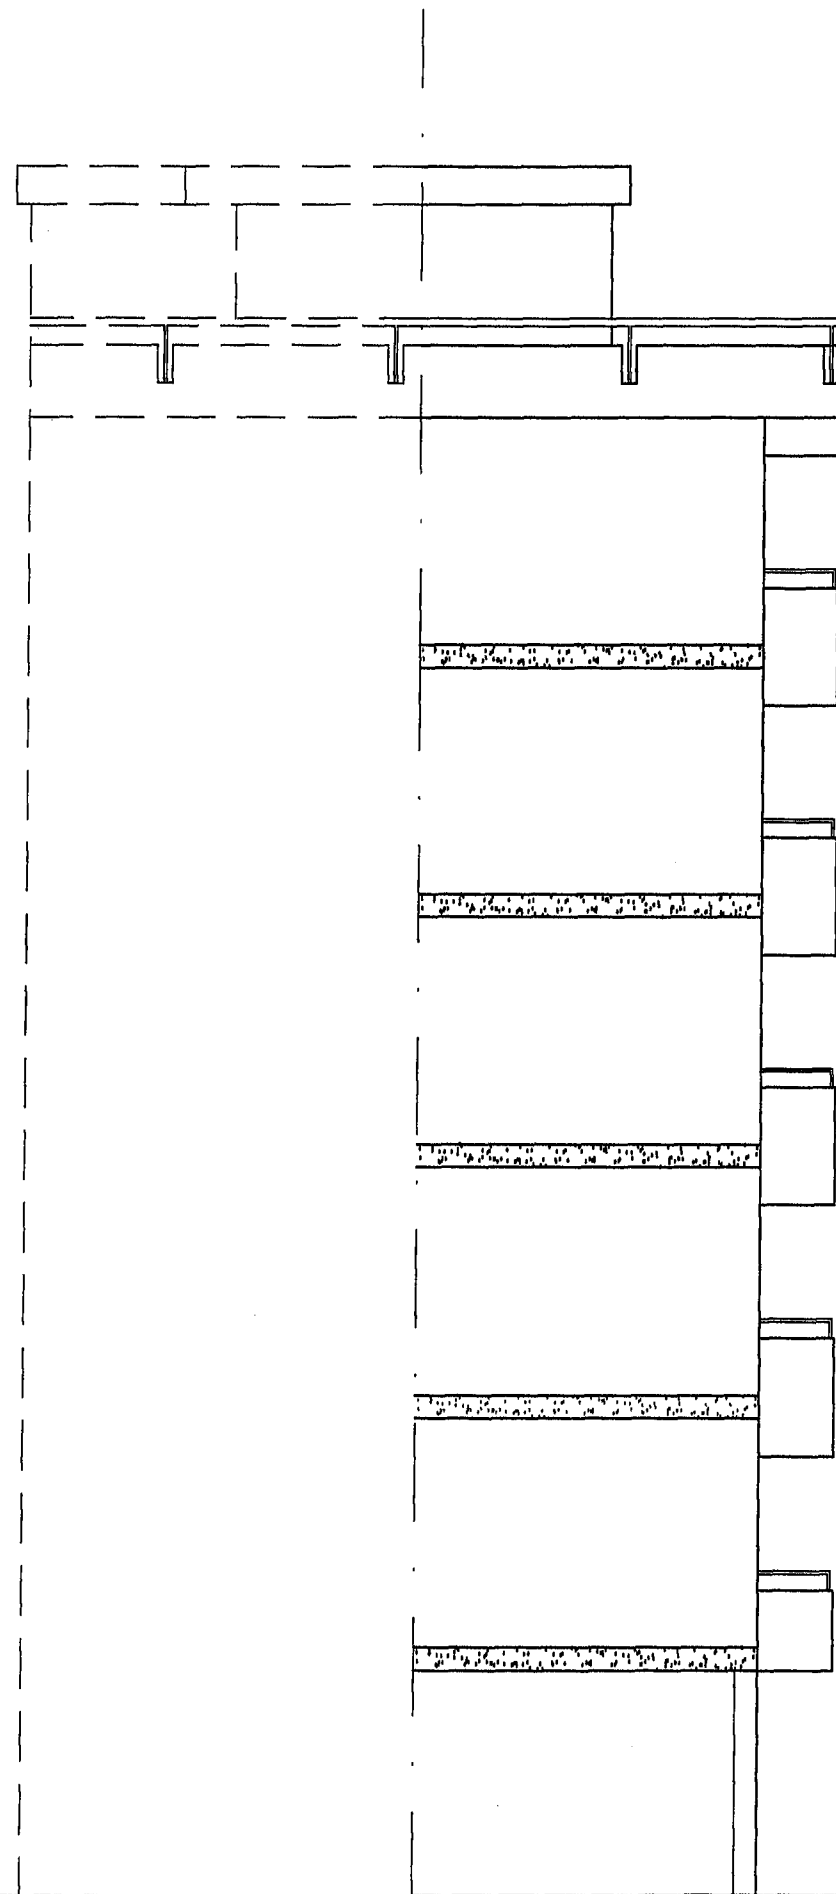


PROSPETTO 2 I

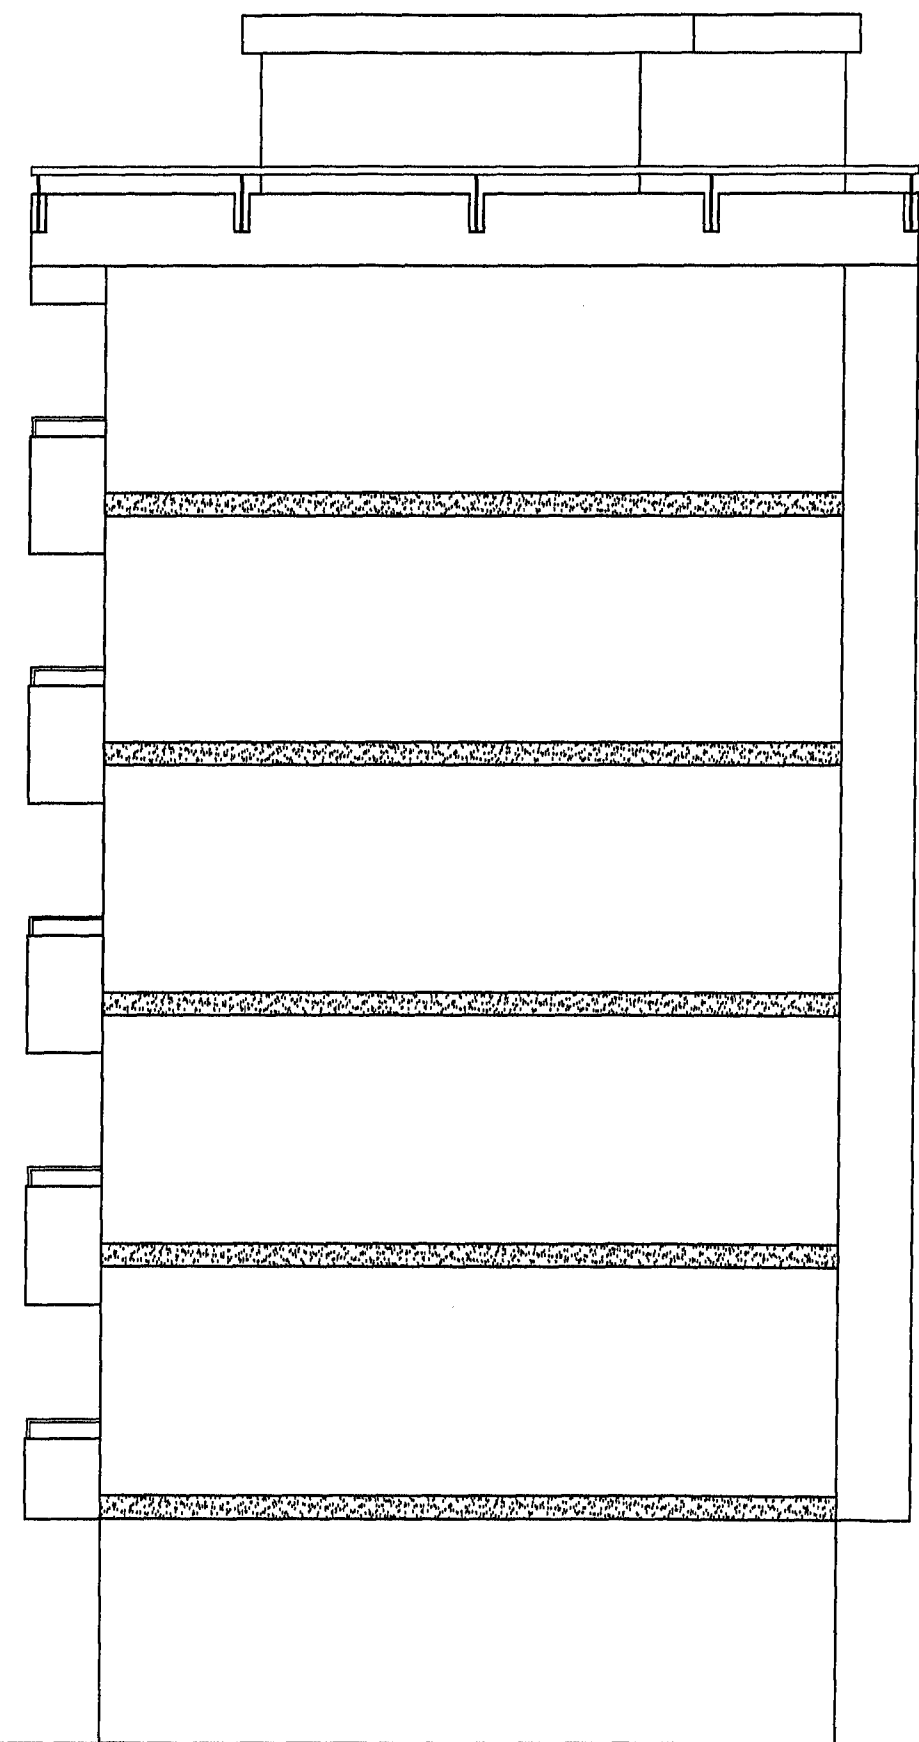


PROSPETTO 4 I



PROSPETTO 3 I

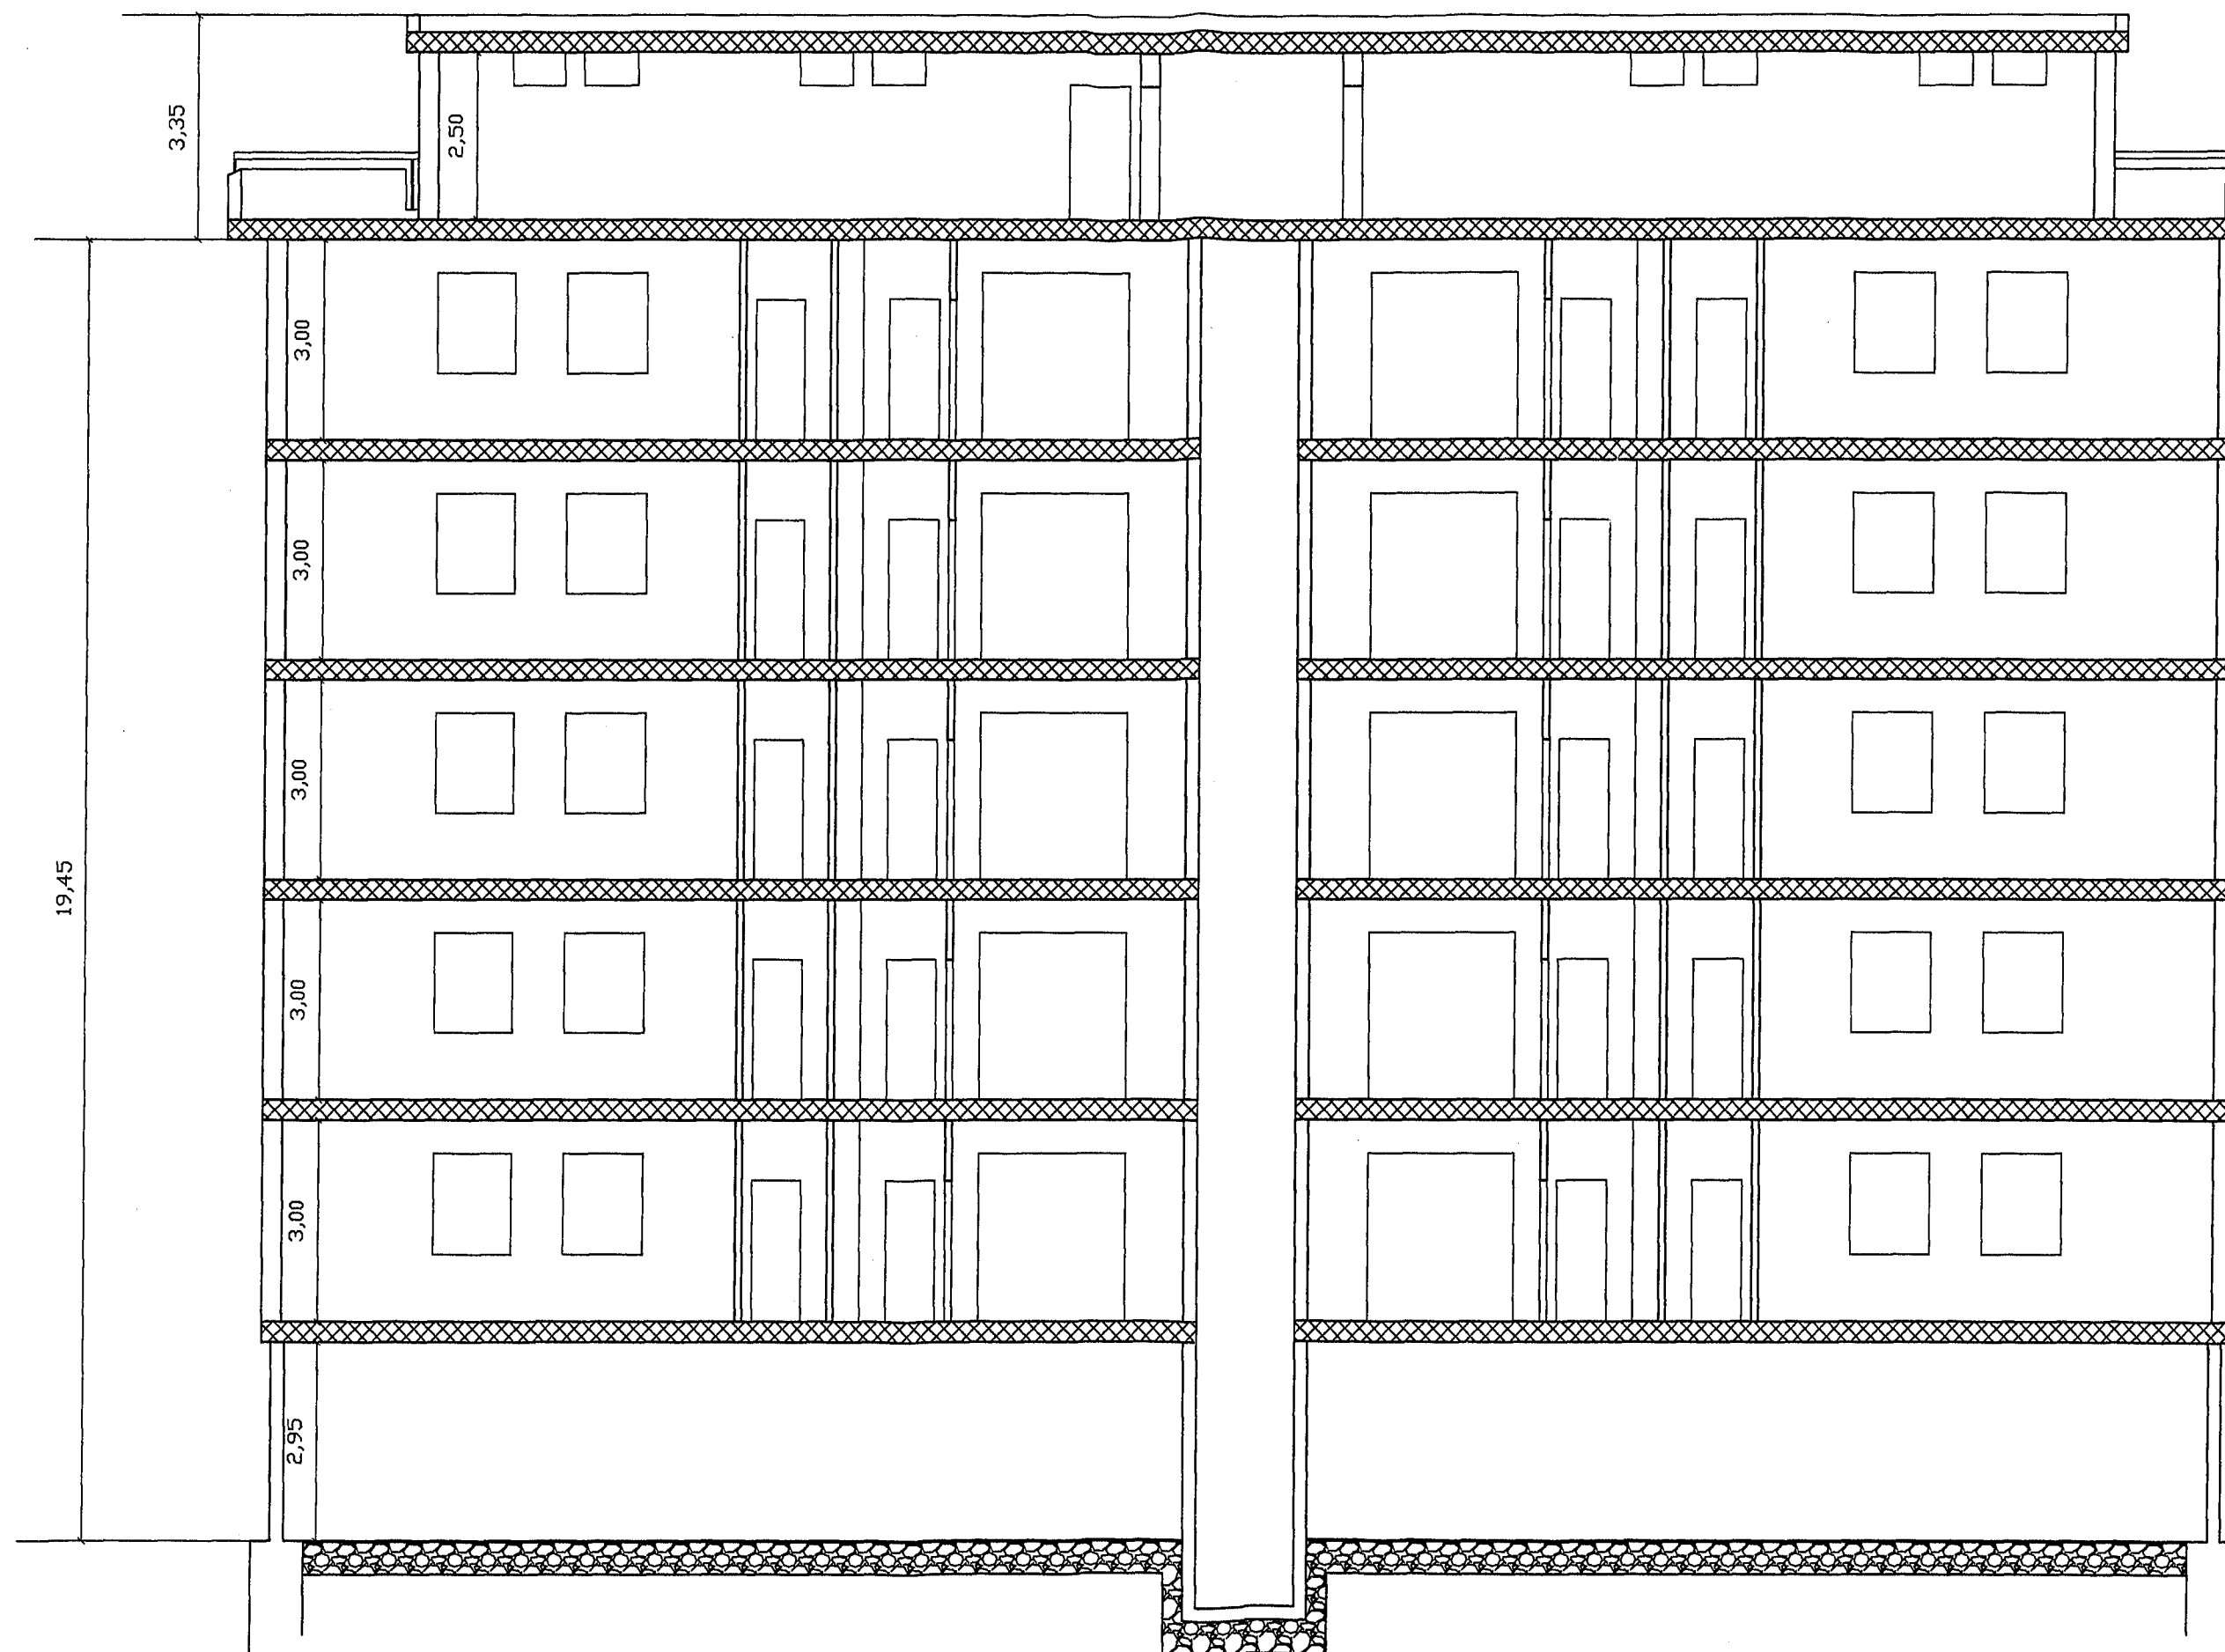

SEZIONE X - X

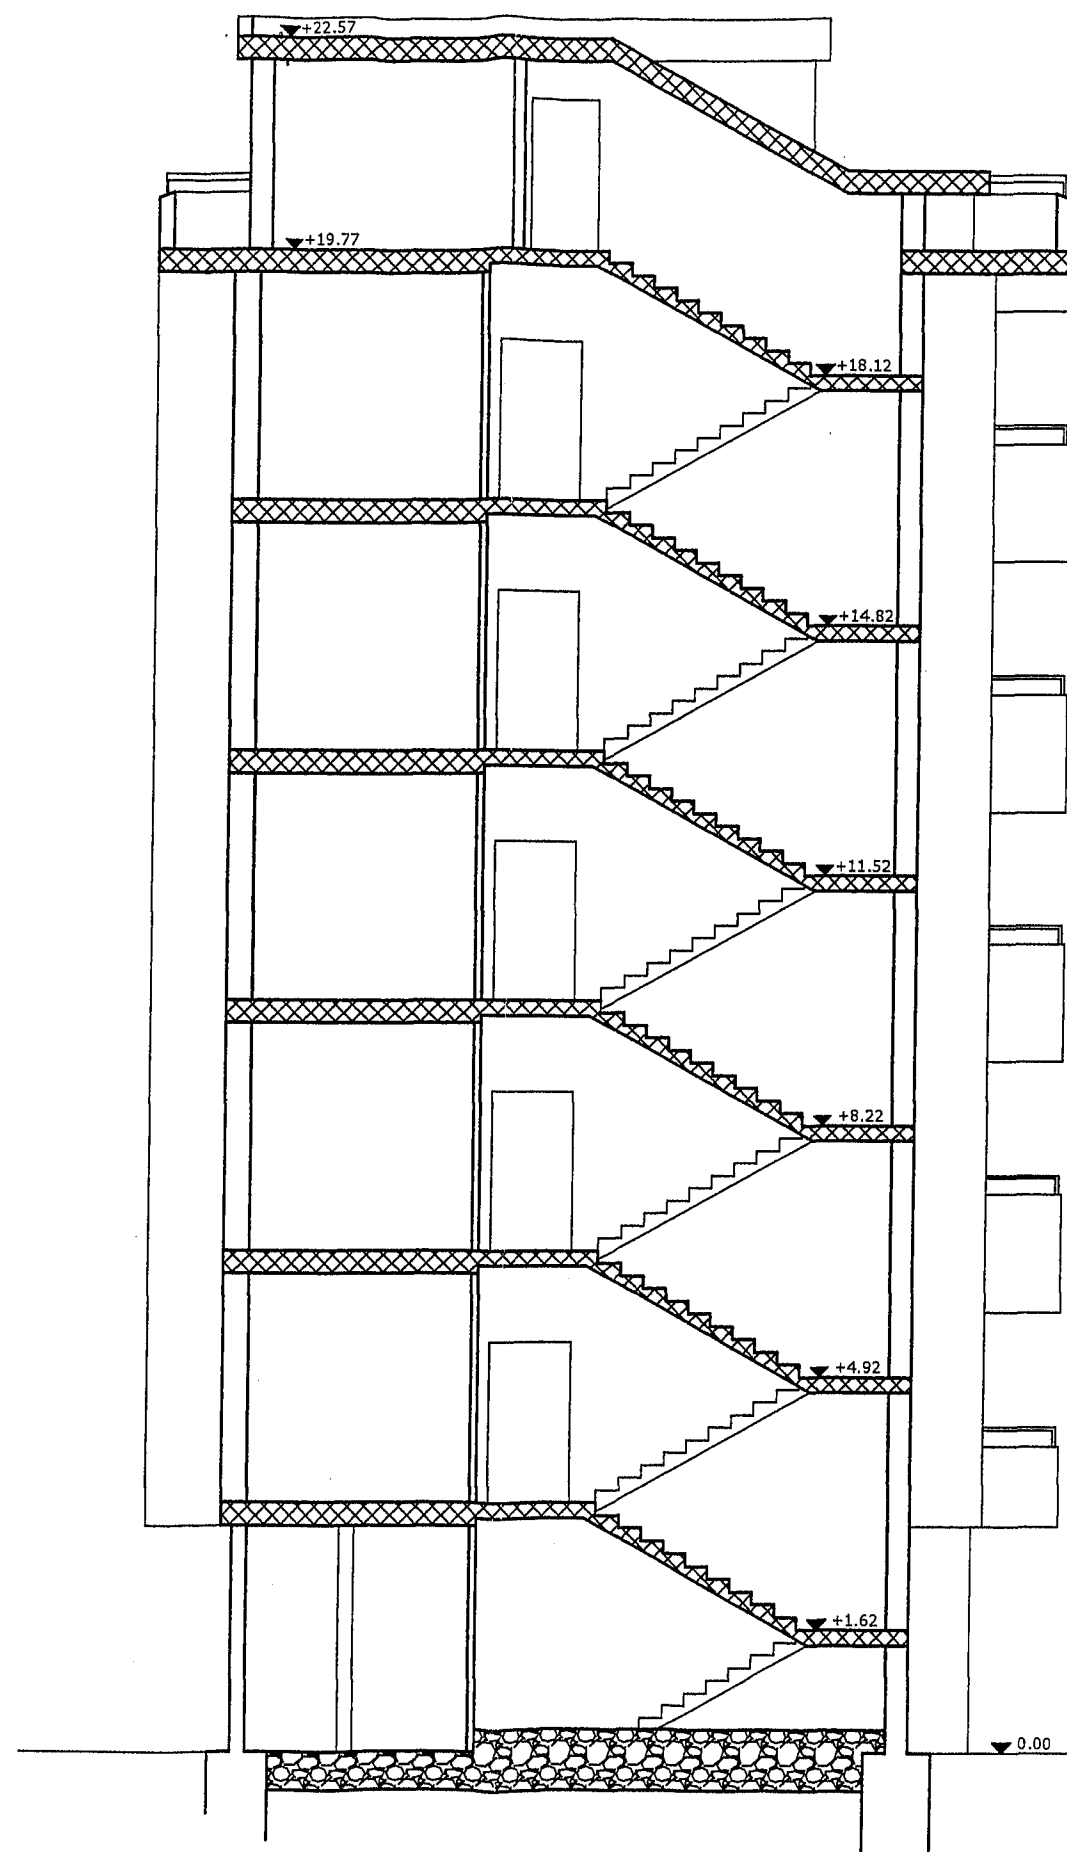

SEZIONE Y - Y