

ISTITUTO AUTONOMO CASE POPOLARI
PER LA PROVINCIA DI BRINDISI


PROGETTO DI CASE POPOLARI IN OSTUNI

SCALA 1:100

l. 19

-PIANTA SCANTINATI -

Pianta Piano Seminterrato

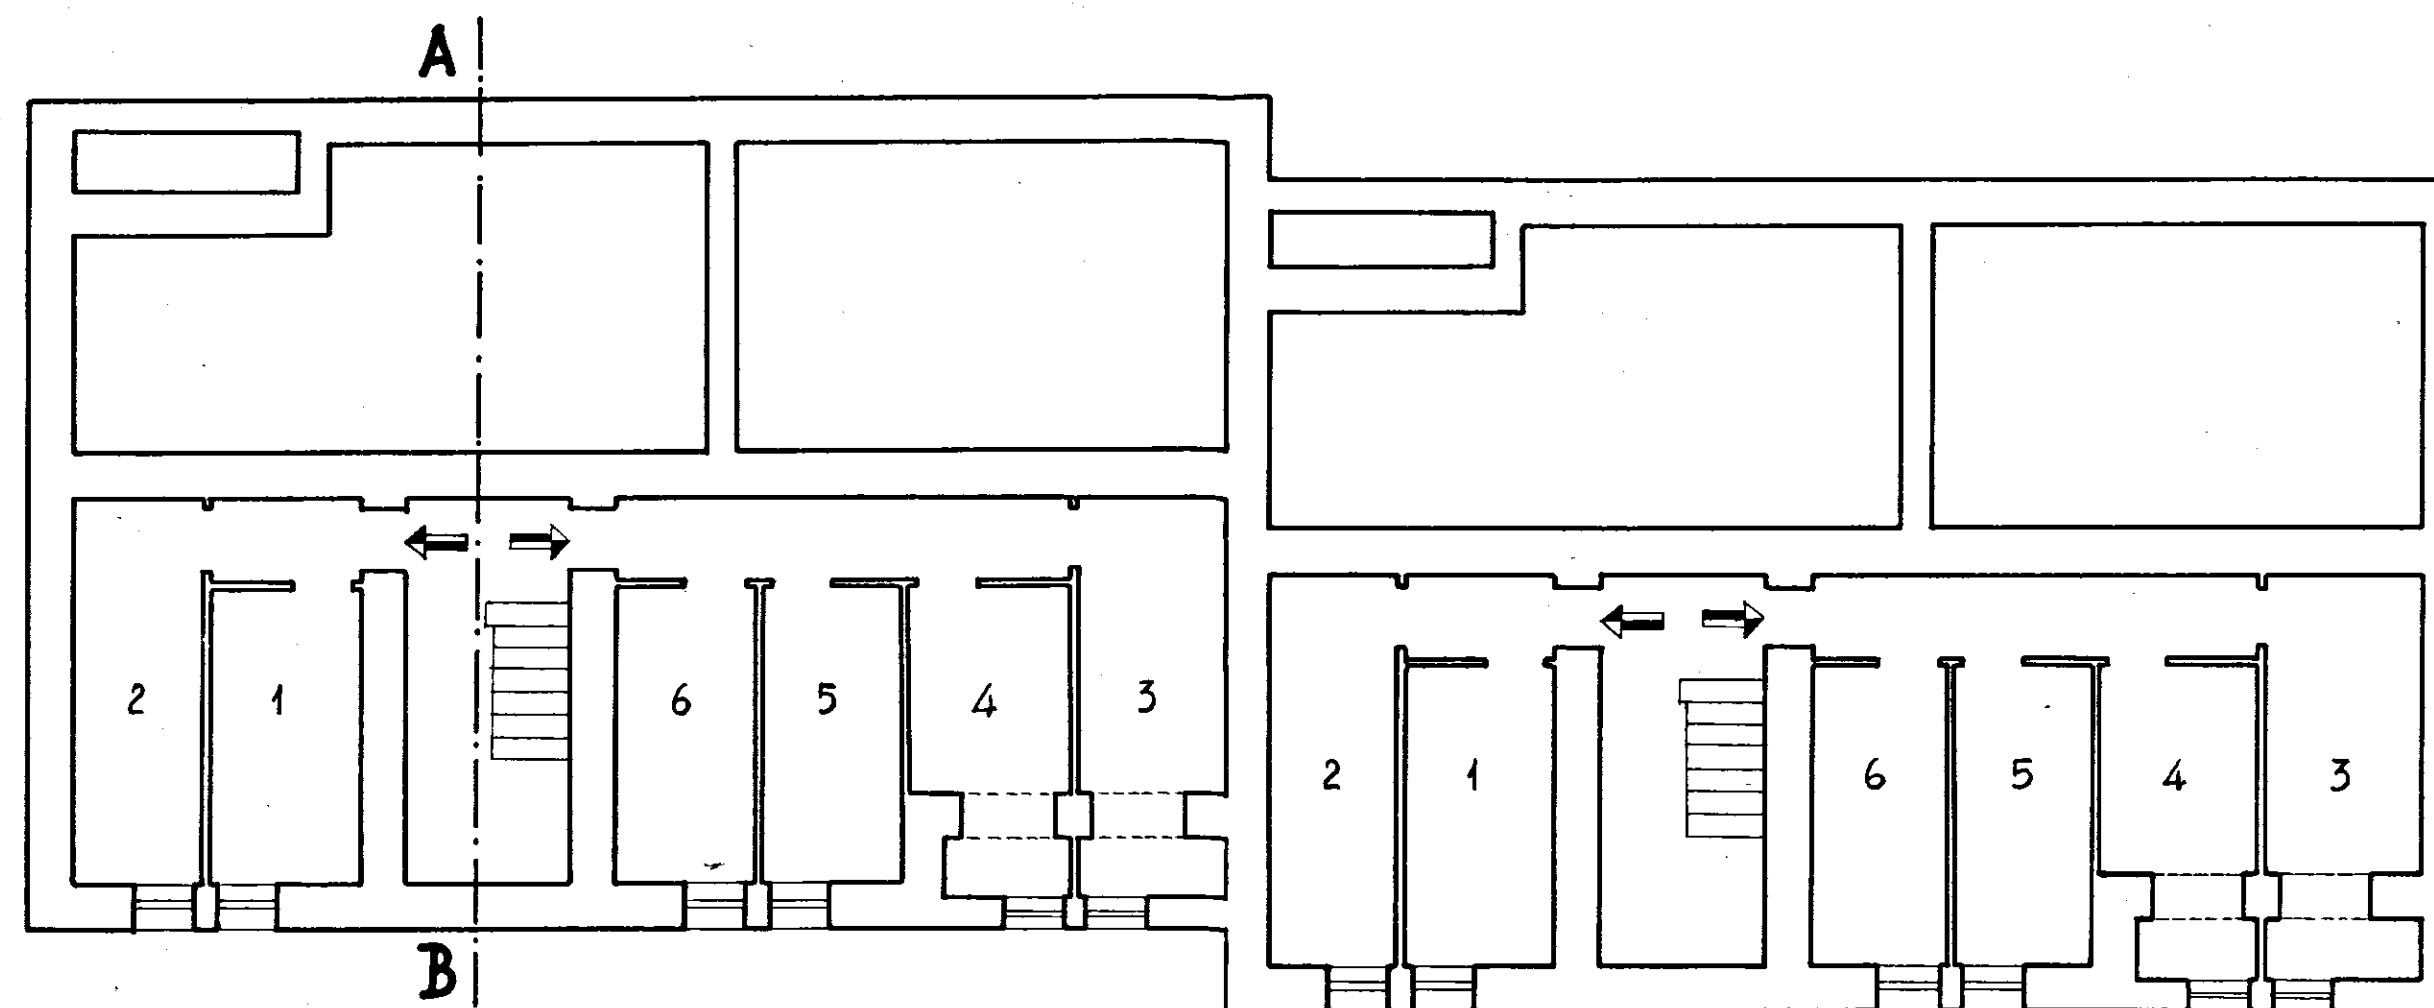

Sezione Parziale A-B

