


COMUNE DI SAN VITO DEI NORMANNI
 PROVINCIA DI BRINDISI
 Cant. 16979
 Fabbricato 2
 Località:
 Via TEVERE

Locazione

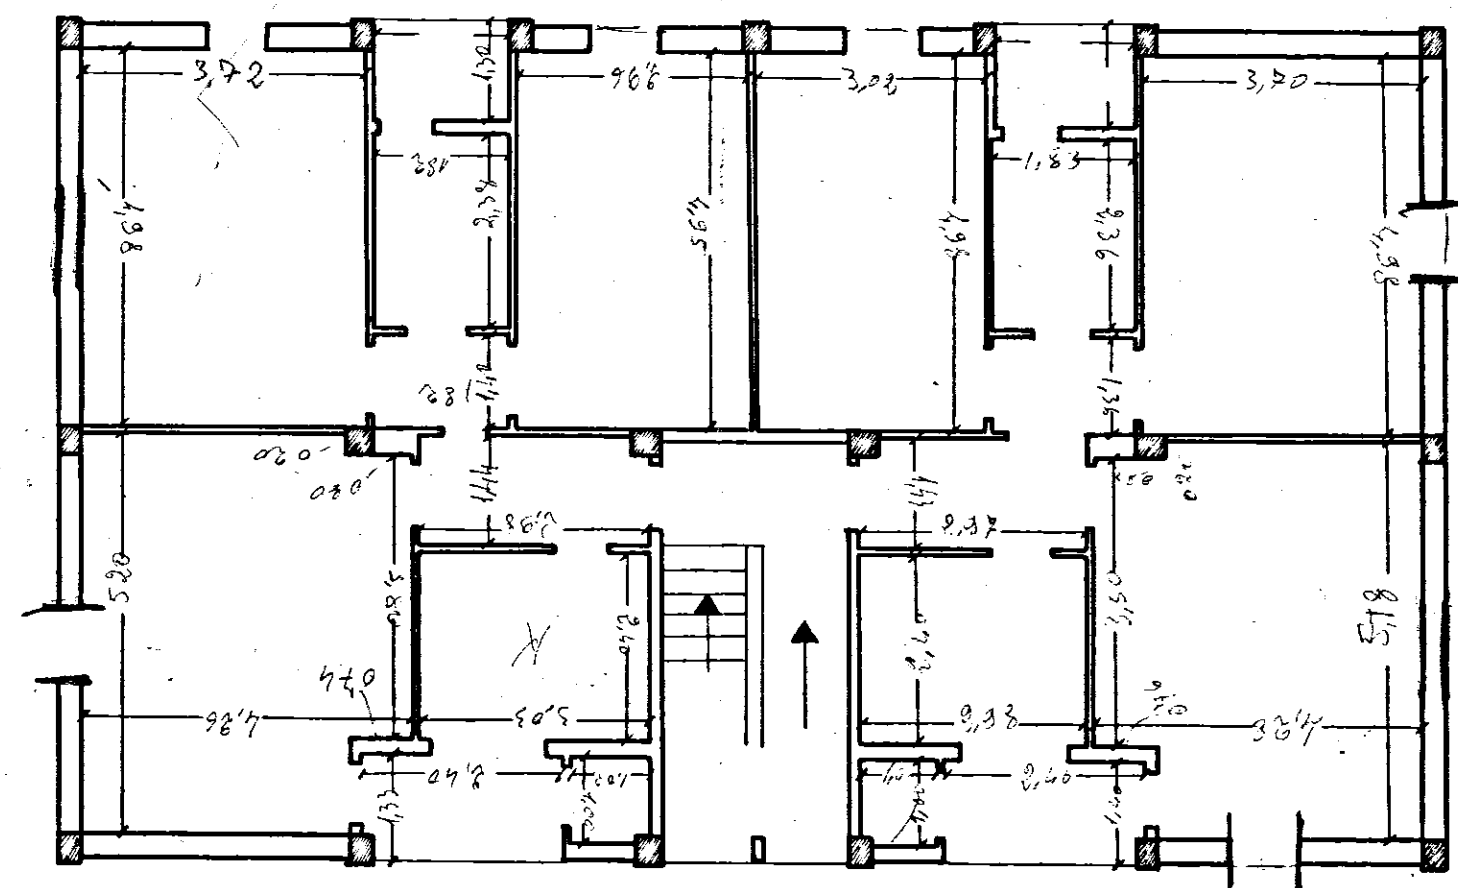

N

PIANTA PIANO


Rialzato

Scala 1:100

Data della compilazione Luglio 1962

COMUNE DI SAN VITO DEI NORMANNI
 PROVINCIA DI BRINDISI
 Cant. 16979
 Fabbricato 2
 Località:
 Via TEVERE

Locazione

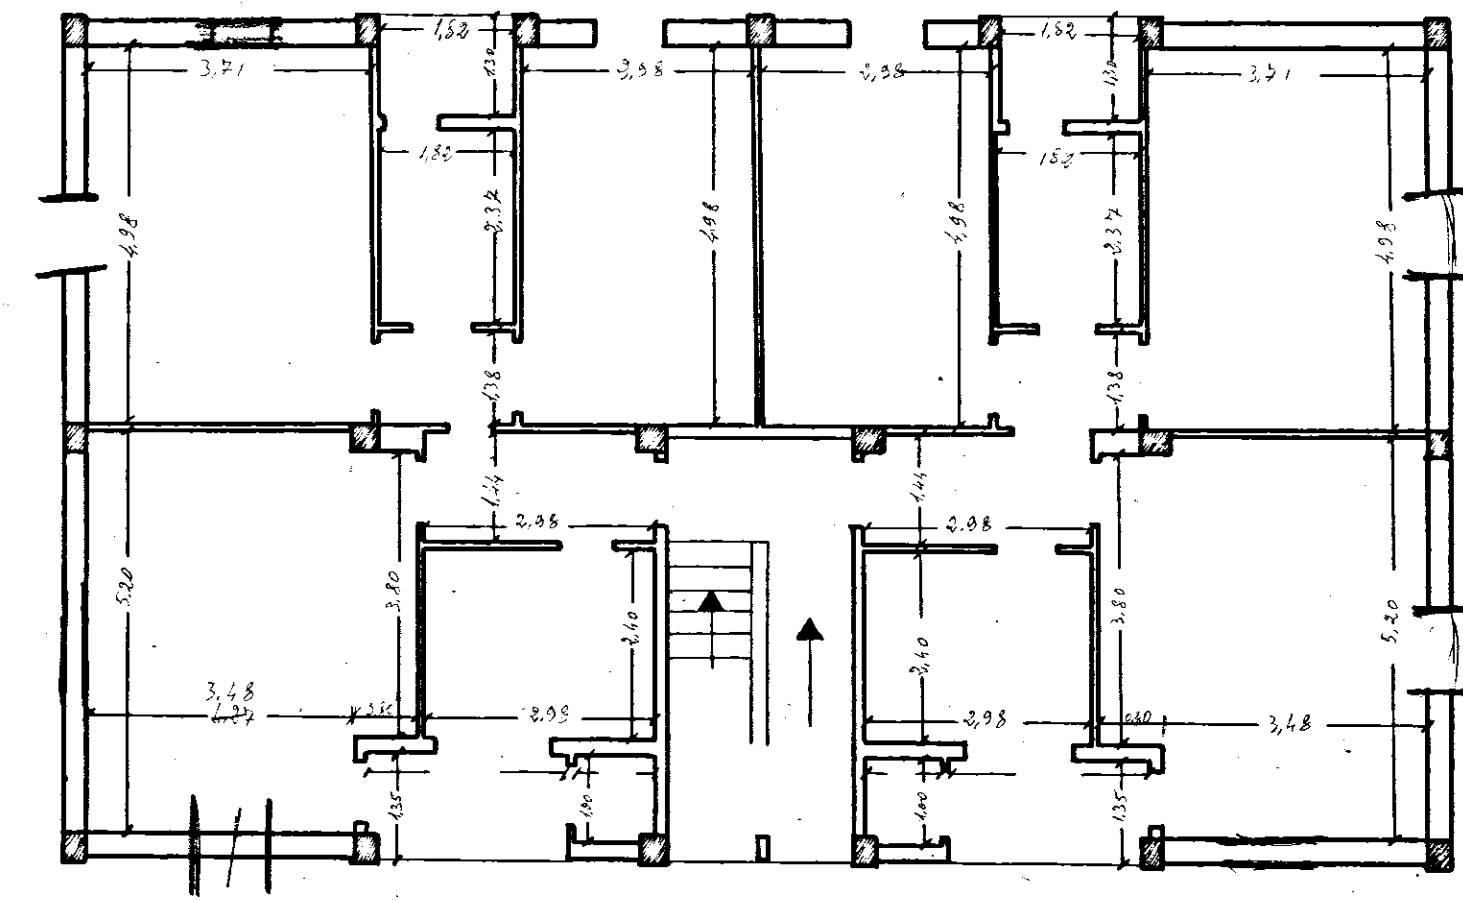

N

PIANTA PIANO 1-2

Scala 1:100

Data della compilazione Luglio 1962