


18-10-1984  
22-10-1984

20

*[Signature]*

IL COORDINATORE  
DEI SERVIZI/NUOVE COSTRUZIONI  
(Dott. Arch. Pietro ORFESTA)

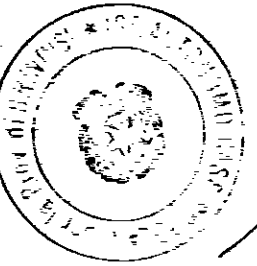

IL PRESIDENTE  
(Michele Narcisi)

*[Signature]*

**istituto autonomo  
case popolari**

— brindisi —

legge 5-8-1978 n. 457 III° biennio 1982-83 (COMPLETAM.)  
programma intervento n. 011/82  
codice 3167401101

progetto per la costruzione di alloggi  
popolari in **ORIA**

lotto B1 VIA TITO LIVIO ANGOLO D.  
GRECO, SCALA -A- e -B-


VARIANTE AL PIANO TERZO

alloggi n. 12 da mq. 88

PIANTA PIANO TIPO

ufficio  
progettazione  
i. a. c. p.  
brindisi

scala 1:100

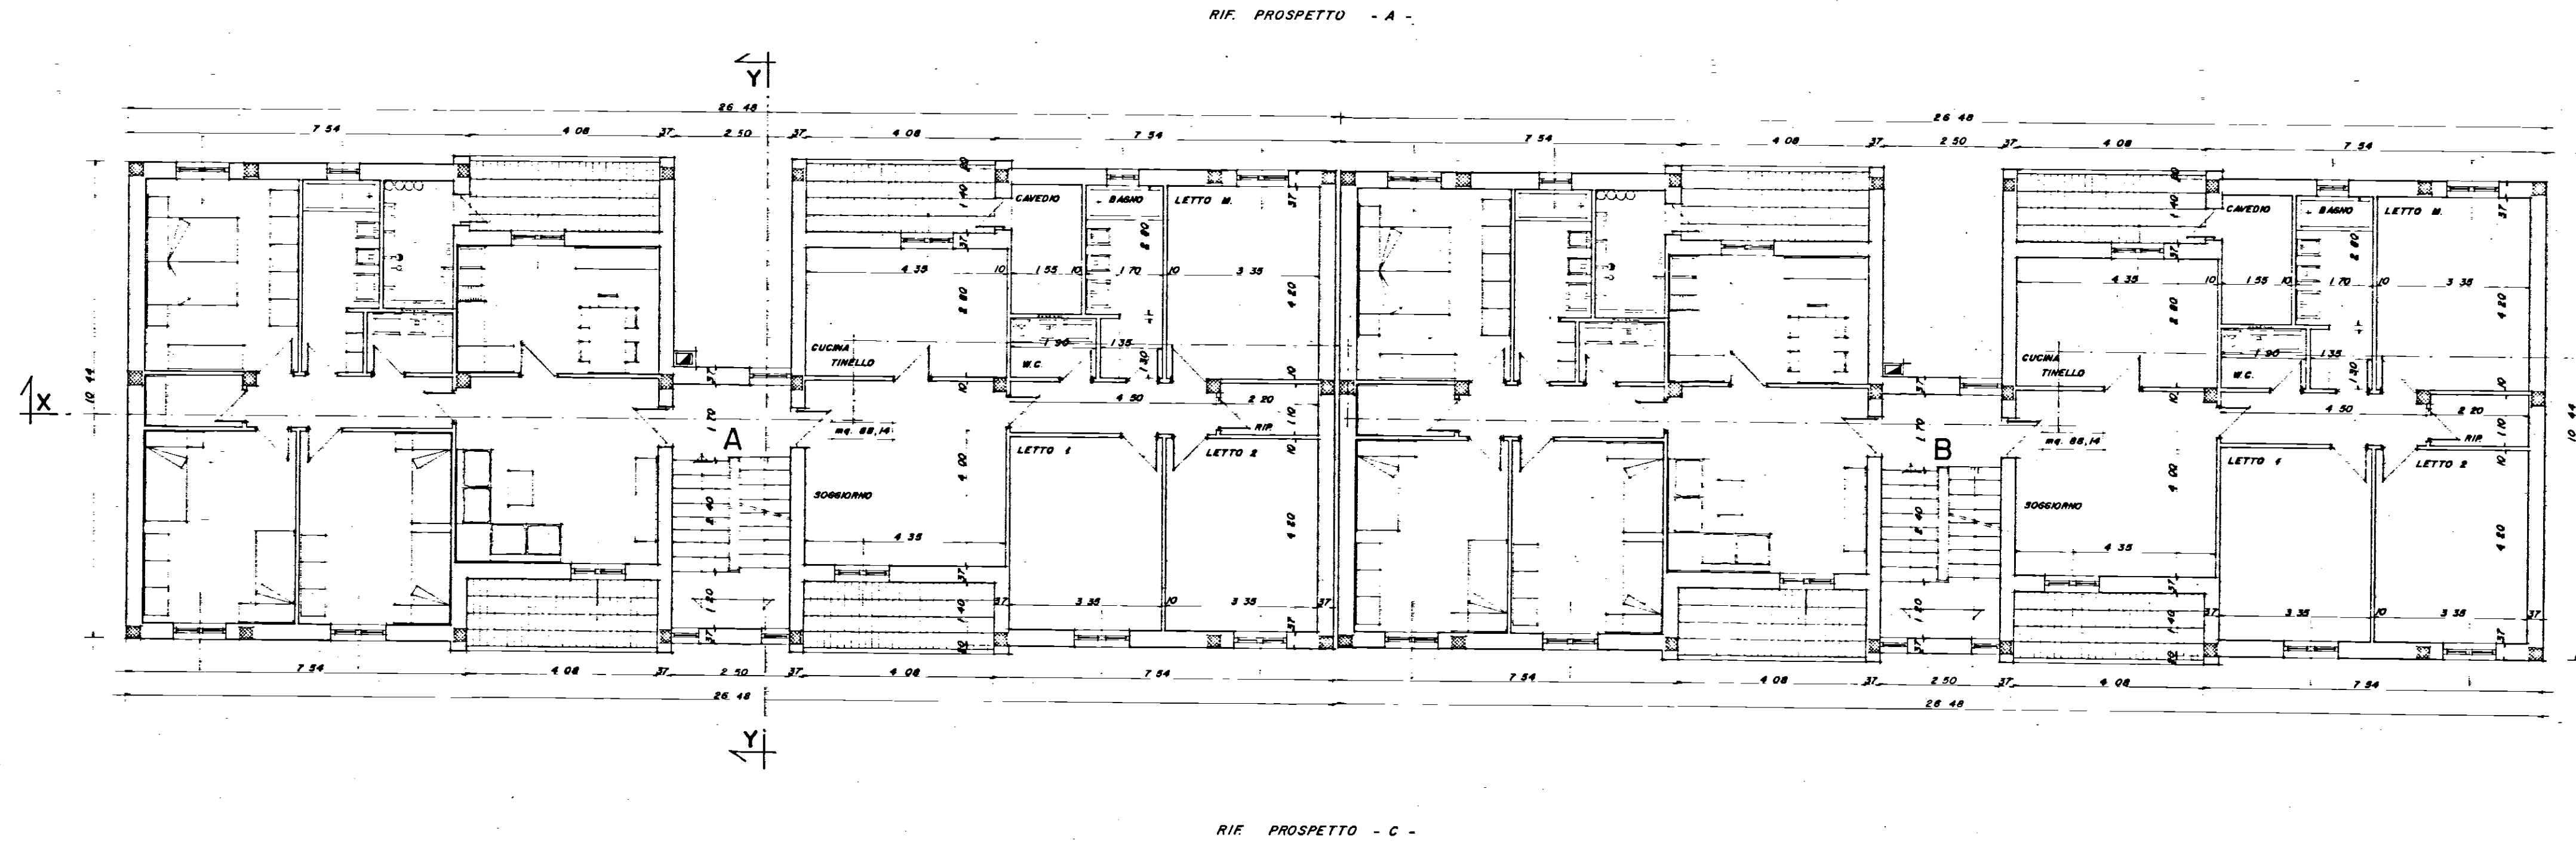

CALCOLO SUPERFICIE APPARTAMENTO

|                |                           |           |
|----------------|---------------------------|-----------|
| CUCINA TINELLO | 4.35 x 2.80               | = 12.18   |
| SOGGIORNO      | 4.35 x 4.00               | = 17.40   |
| BATH           | 1.70 x 2.80 + 1.35 x 1.30 | = 6.62    |
| W.C.           | 0.95 x 0.10               | = 0.09    |
| LETTO M.       | 1.90 x 1.30               | = 2.47    |
| LETTO 1        | 3.35 x 4.20               | = 14.07   |
| LETTO 2        | 3.35 x 4.20               | = 14.07   |
| CONVITTO       | 4.50 x 1.10               | = 4.95    |
| IMPASTIGLIO    | 2.20 x 1.10               | = 2.42    |
| INC. PLASTRI   | 0.30 x 0.20 x 0.20 x 0.20 | = 0.10    |
| TOTALE         |                           | 88.14 mq. |

RIF. PROSPETTO - B -