


LOCAZIONE

Comune di BRINDISI
Provincia di BRINDISI
CANTIERE n° 11251 (Gestione IHA-CASA)
Fabbricato Unico: PALAZZINA E
Località - Commenda Ovest
Via Irpinia - n° civ. /Unico

n° civ. /Unico Int. 5. ----- Sup. Virt. mq. 79,29
Int. 6. ----- " " " 79,29

PIANTA PIANO SECONDO

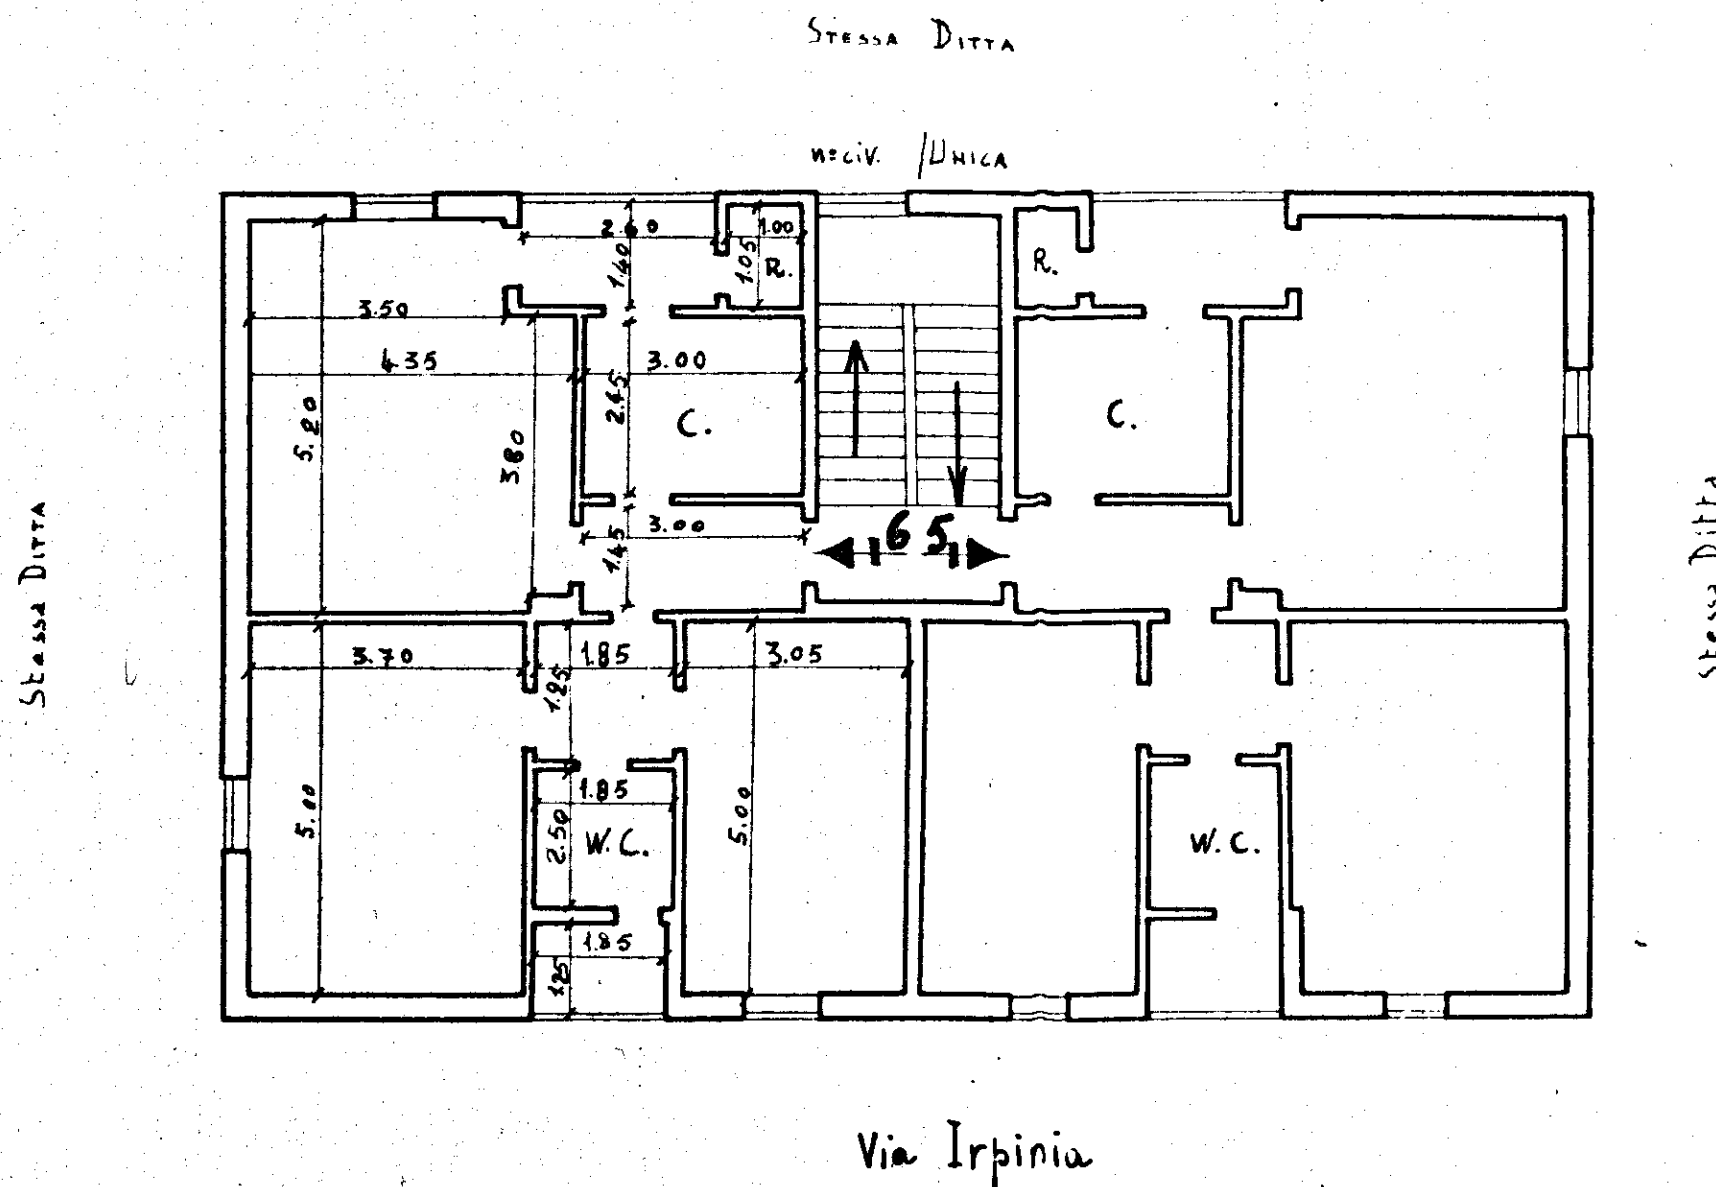

data della compilazione Settembre 1960

↘
Scala 1:100