

-ISTITUTO AUTONOMO PER LE CASE POPOLARI DELLA PROVINCIA DI BRINDISI-
LEGGE 11/3/1988 n. 67
BIENNIO 1988/89
PROGRAMMA DI INTERVENTO n. 001/134/1
CODICE 74/001/0067/0/134/1

PROGETTO PER LA COSTRUZIONE DI ALLOGGI POPOLARI
IN BRINDISI QUARTIERE S. ELIA OVEST LOTTO C/4-5-6
PIANO DI ZONA 167
PROGETTO GUIDA

TAV.
4

ALLOGGI n. 14 DA MQ. 67
n. 30 DA MQ. 89
OGGETTO

SCALA:
1:100

PIANTE
-7 FEB. 1991


IL COORDINATORE GENERALE
(Dott. Ing. Antonio LONGO)

VISTO




IL COORDINATORE
DEI SERVIZI NUOVE COSTRUZIONI
(Dott. Arch. Pietro ORESTA)


IL PRESIDENTE
(Dott. Pietro L. ANNO)

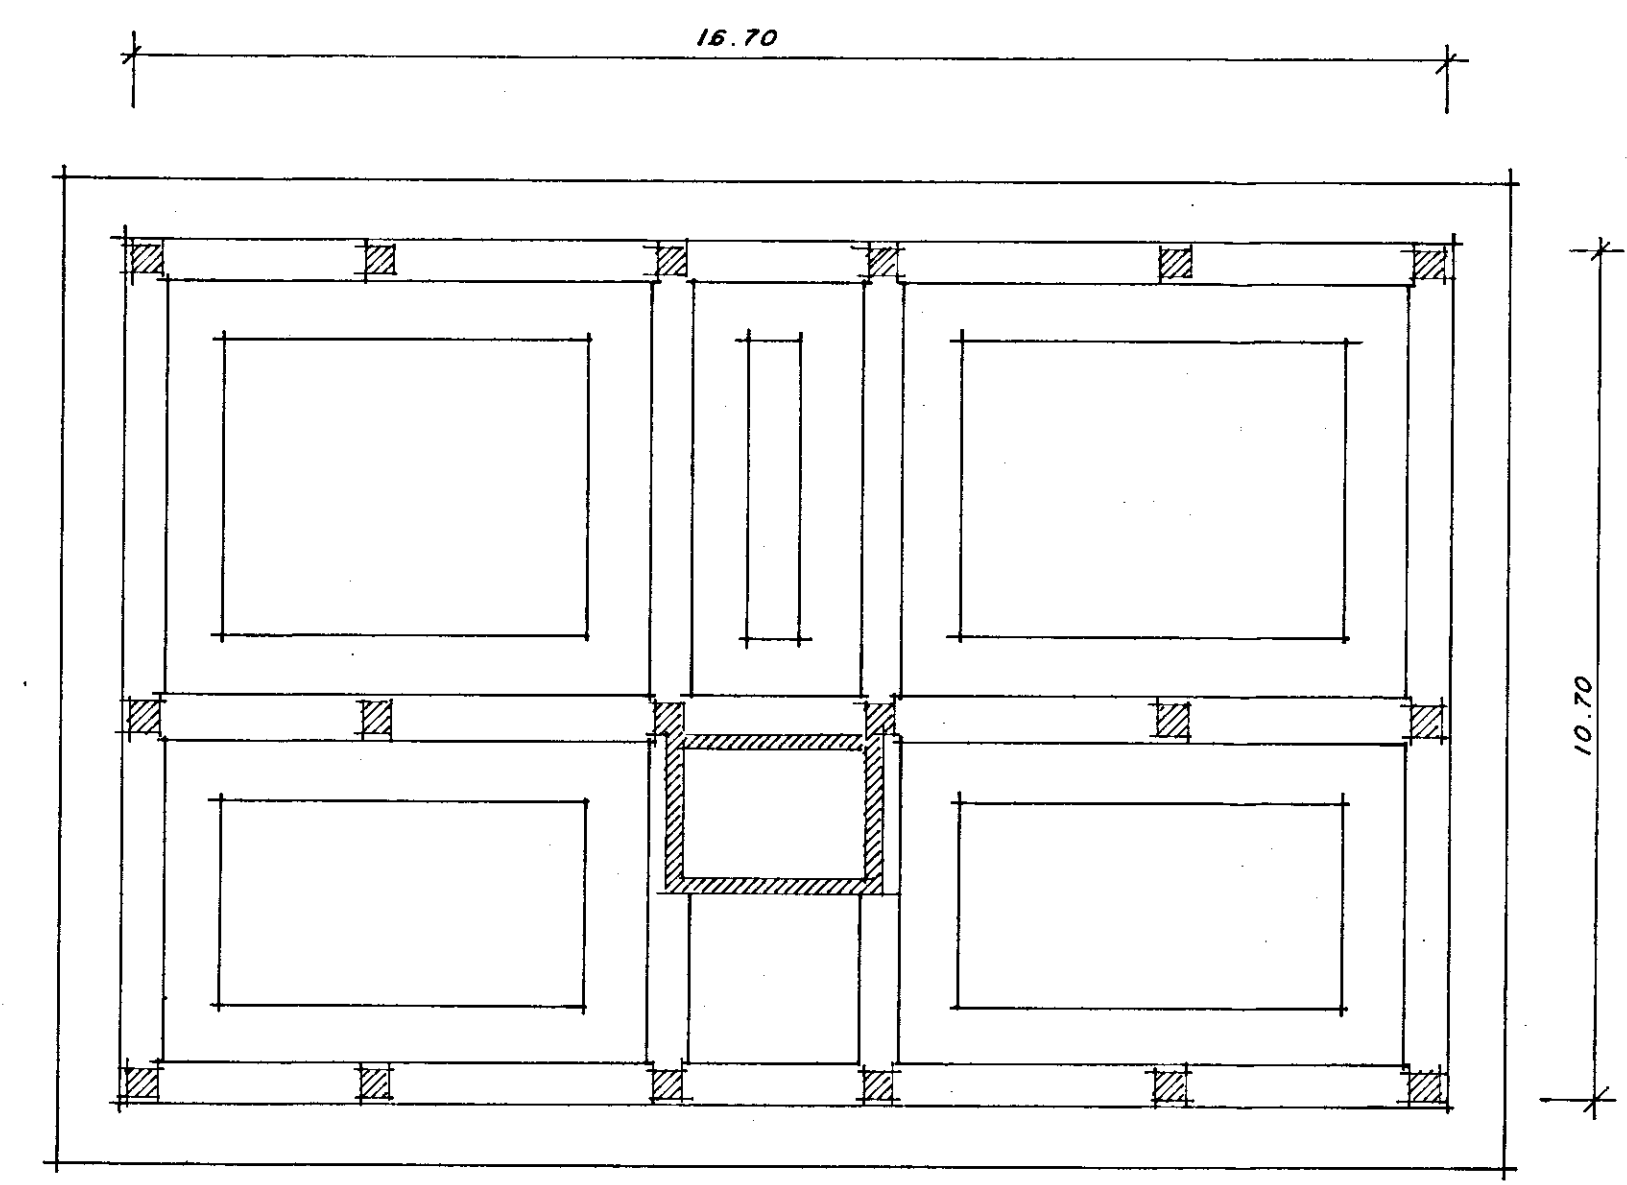


PIANTA DELLE FONDAZIONI

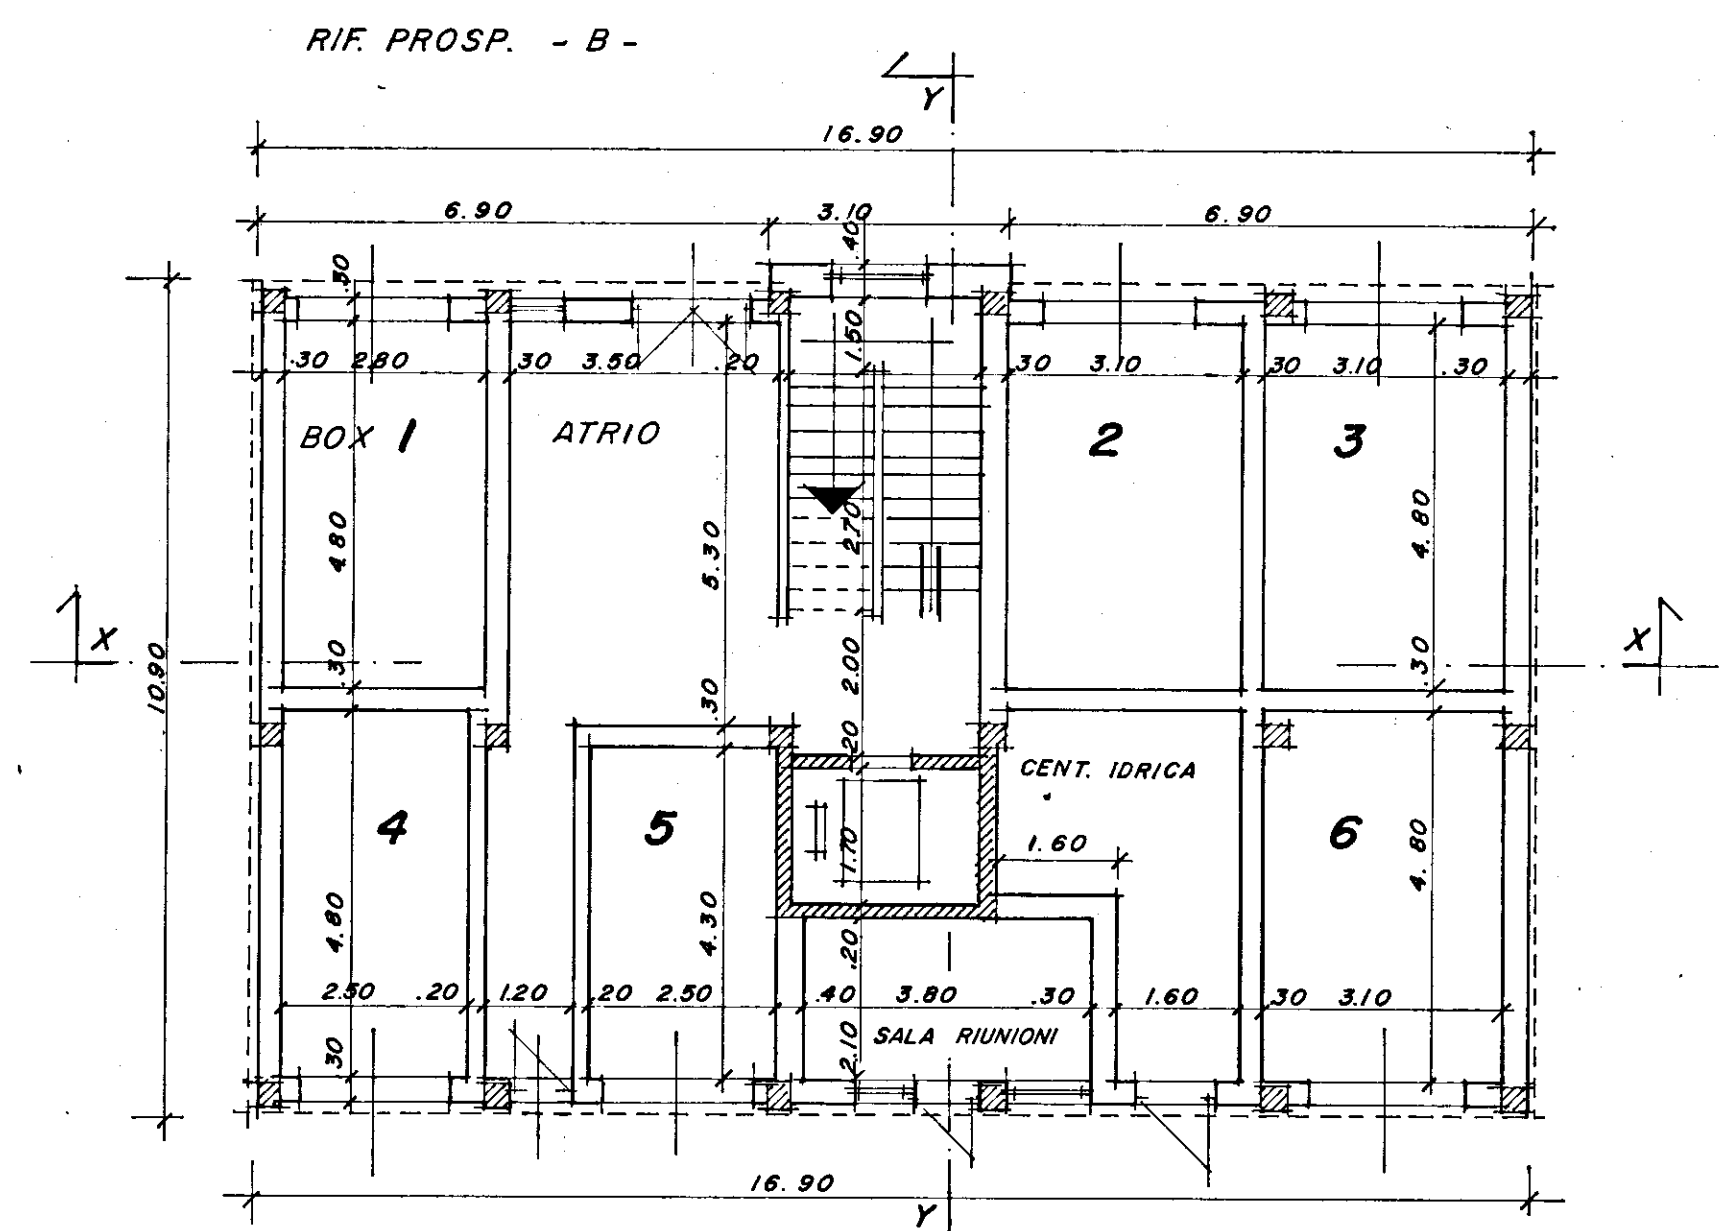

PIANTA PIANO SEMINTERRATO

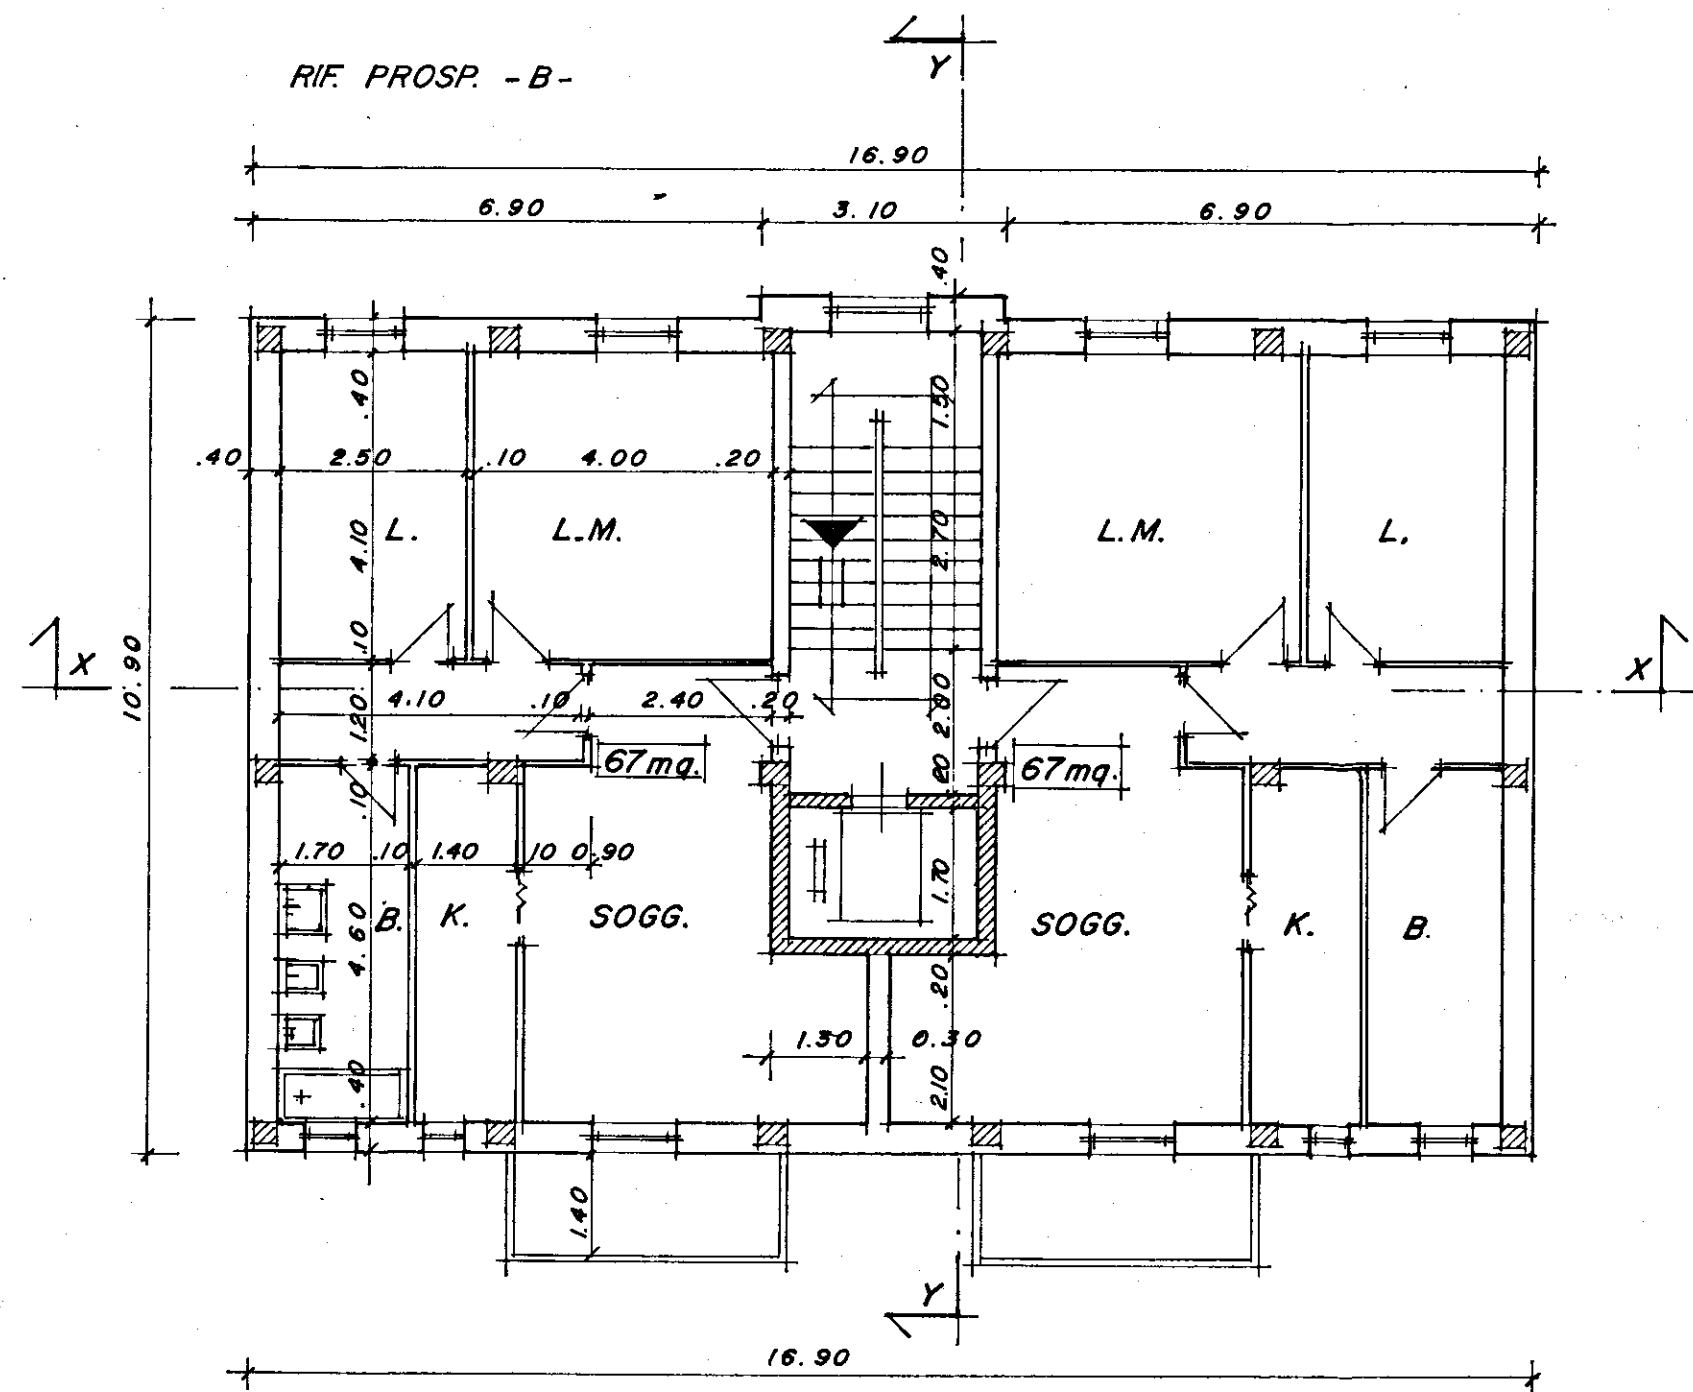

PIANTA PIANO TIPO

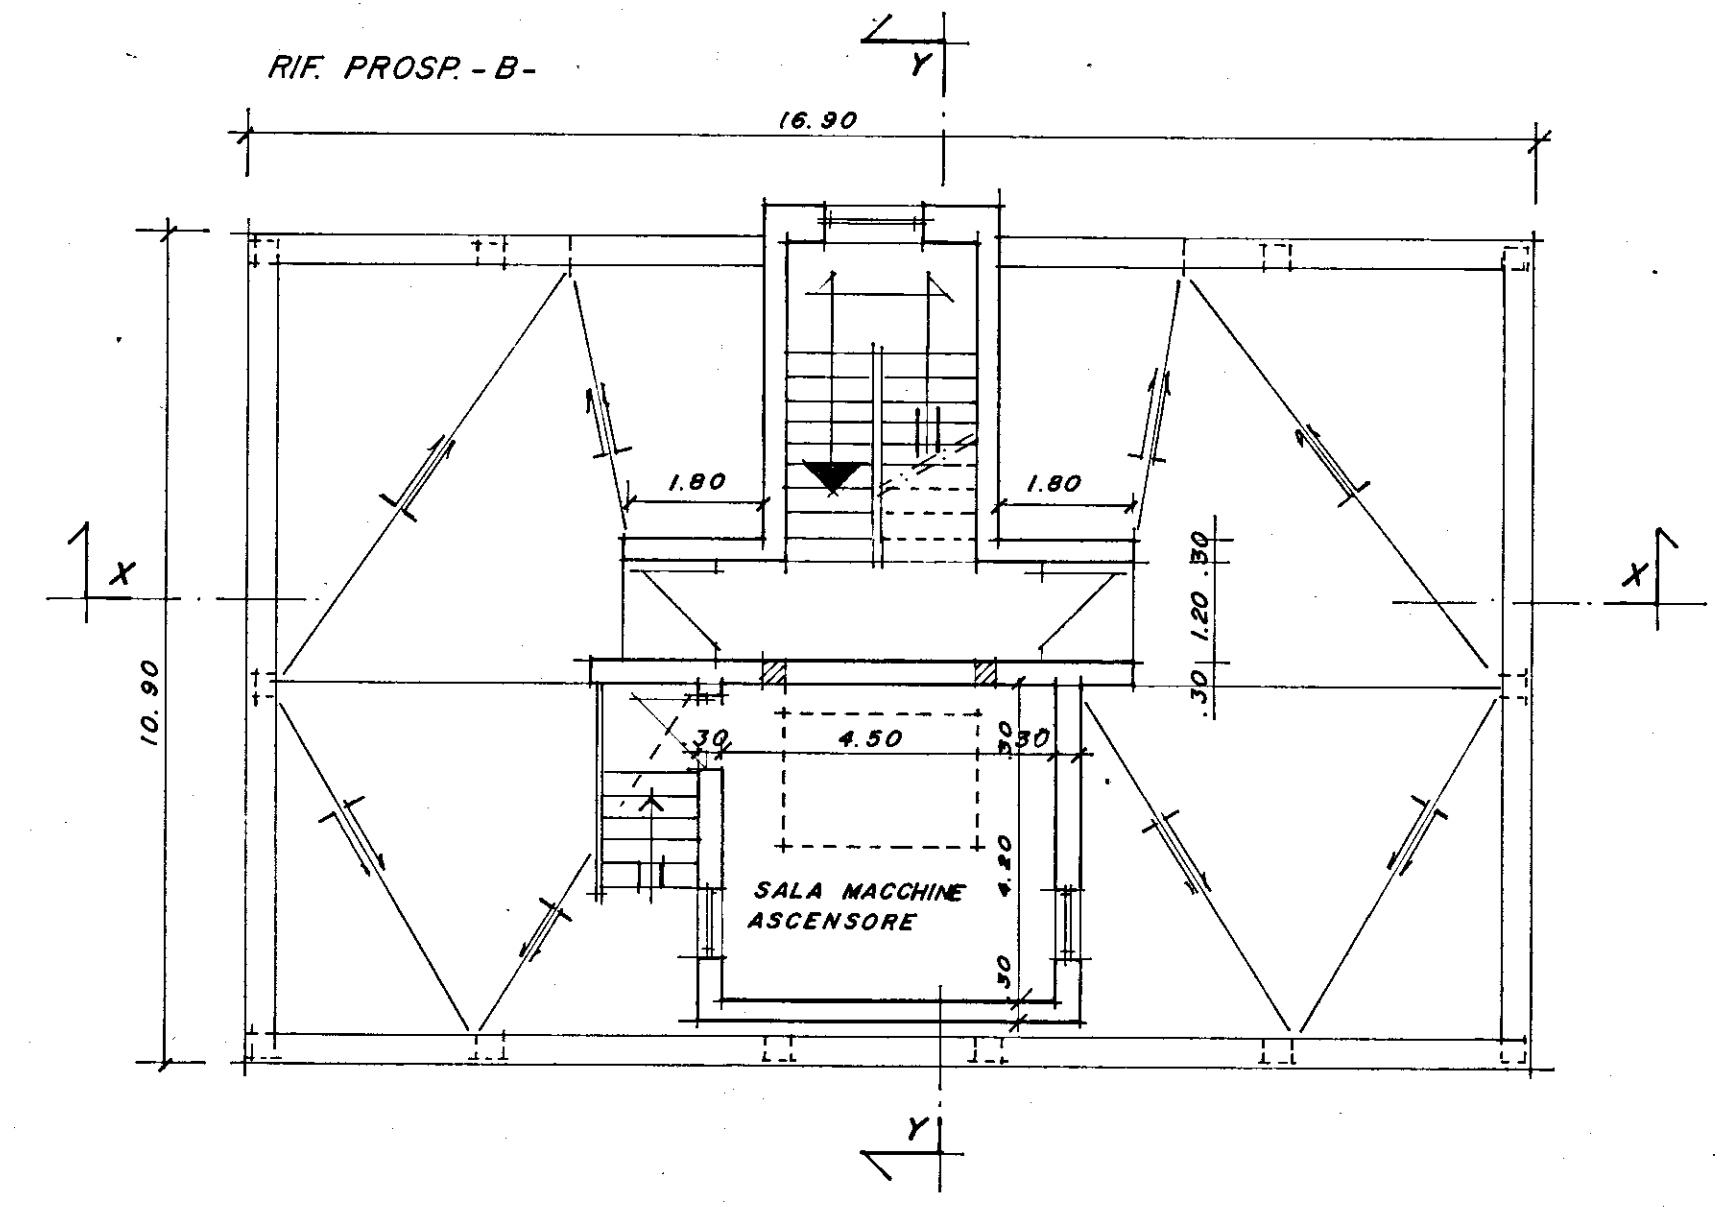

PIANO DELLE COPERTURE