



ISTITUTO AUTONOMO CASE POPOLARI
PER LA PROVINCIA DI BRINDISI

PROGETTO DI CASE POPOLARI IN BRINDISI


FABBRICATO TIPO "Z" - LOTTO 13^o

PIANTE
SCALA 1:100

Costella 11-12-13
arch. v.

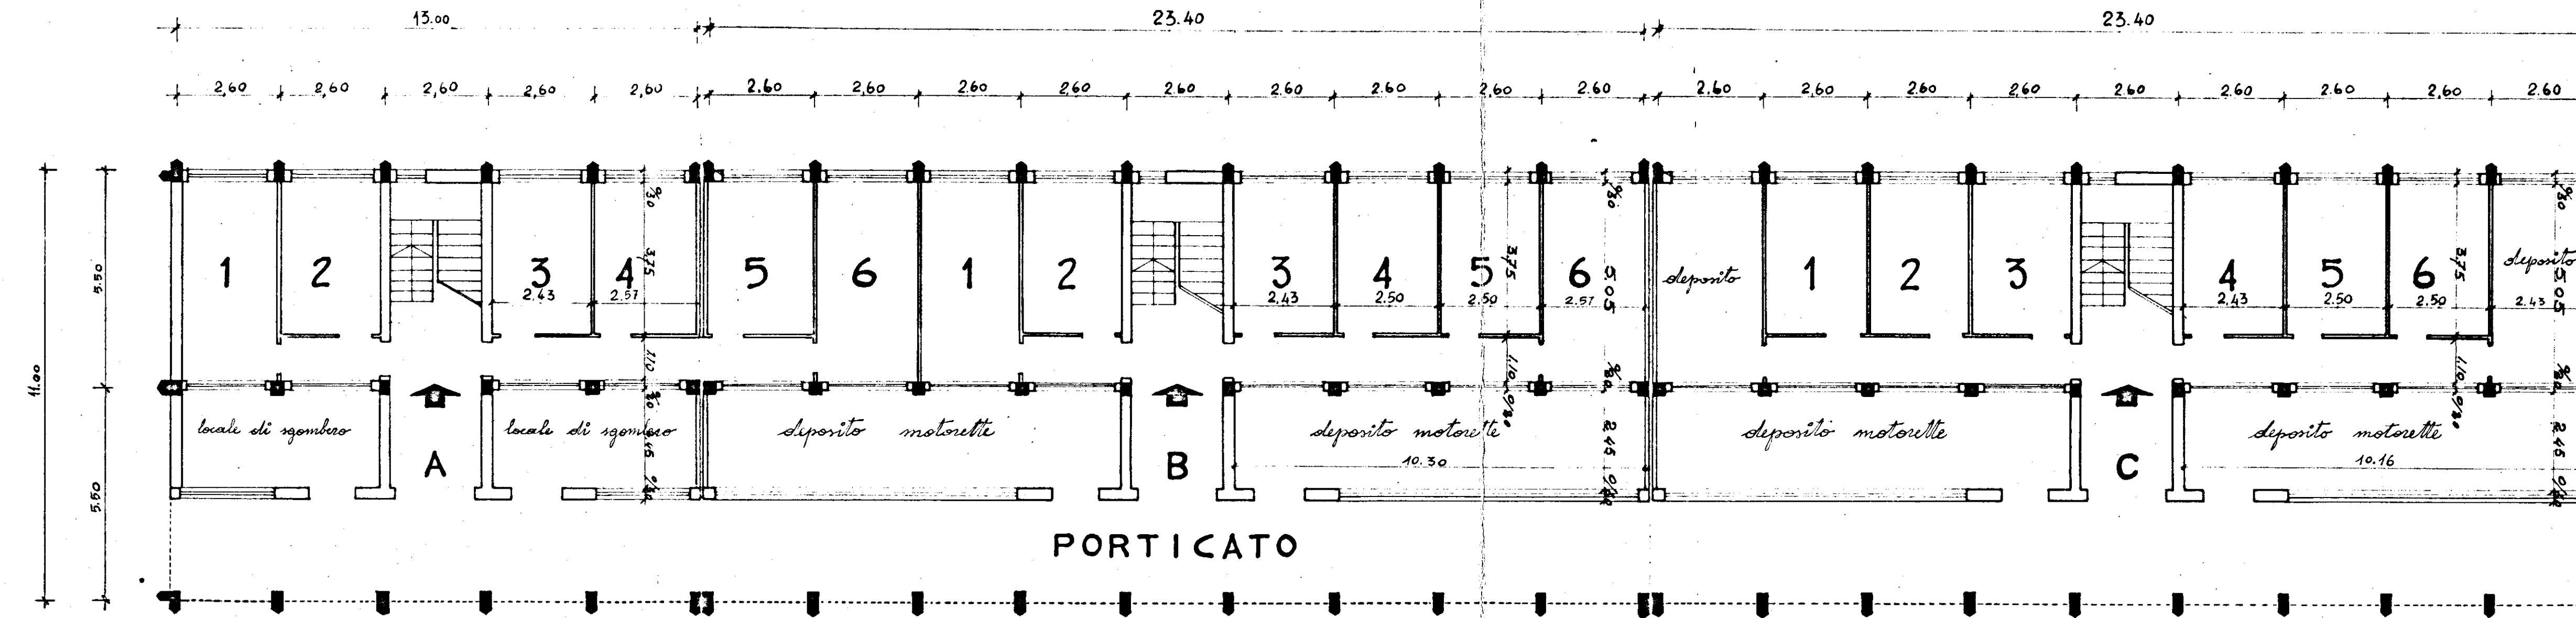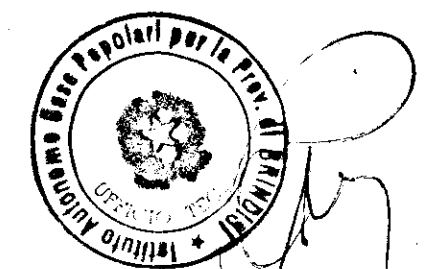

PIANTA PIANO TERRA

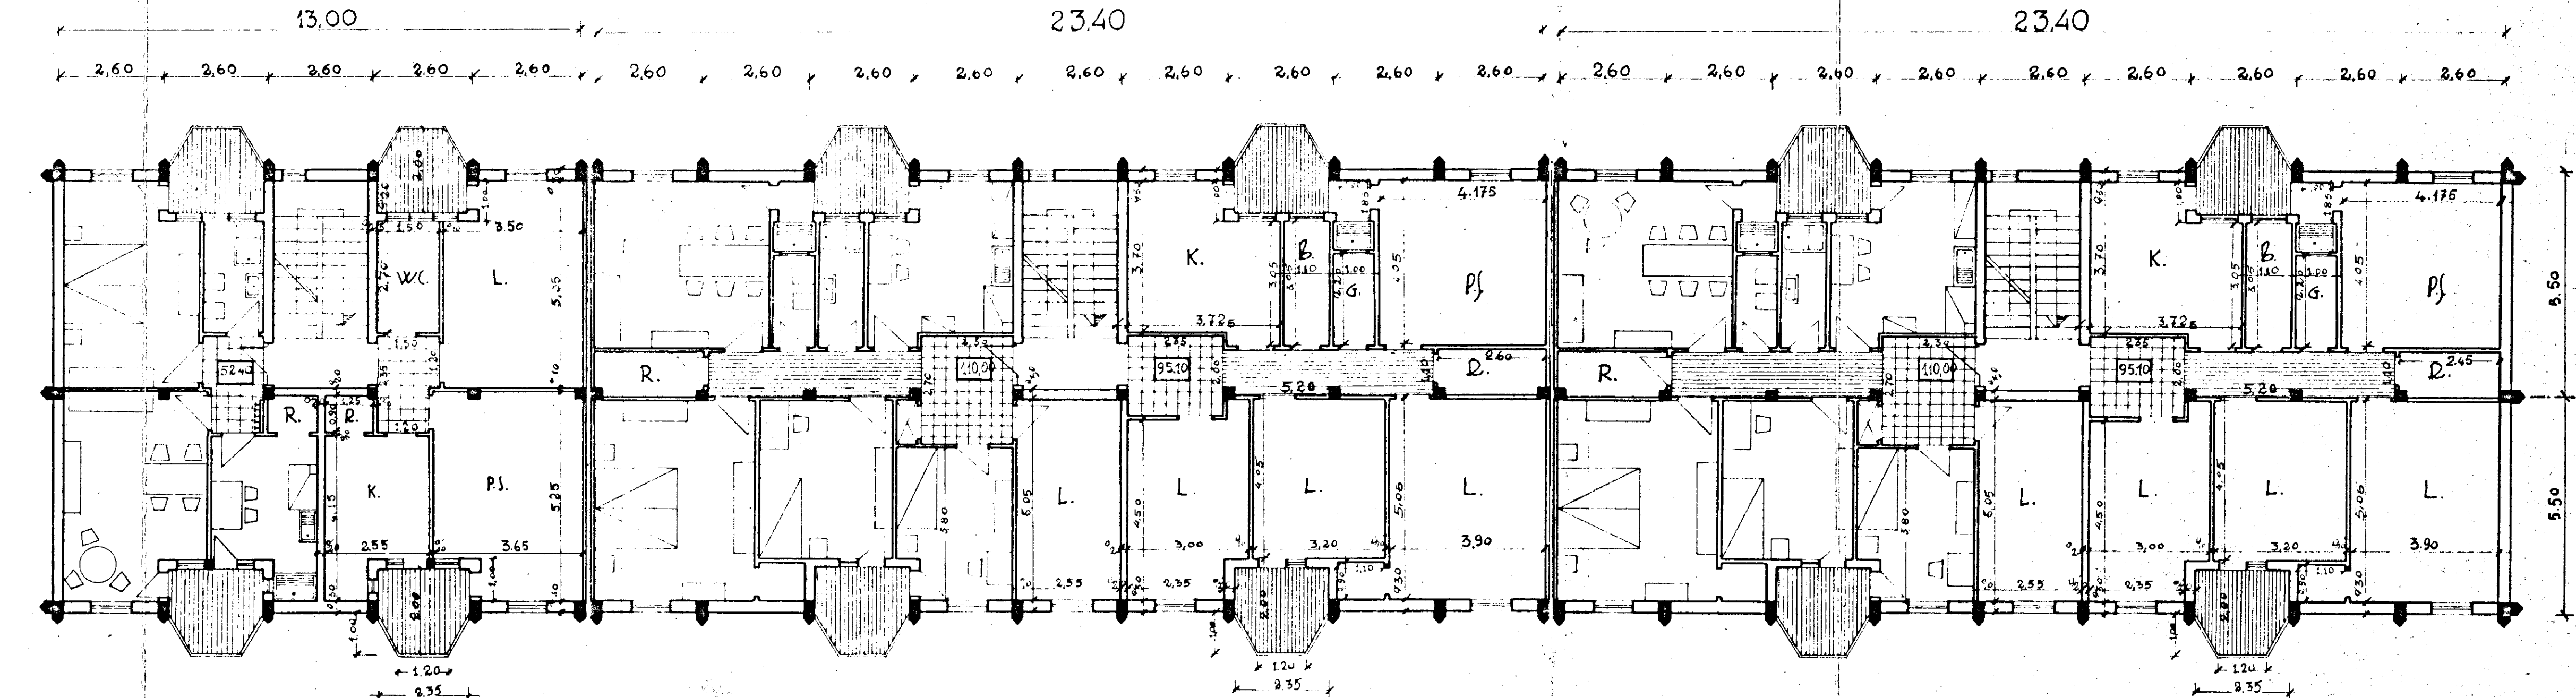

PIANTA PIANO TIPO