

ISTITUTO AUTONOMO CASE POPOLARI
BRINDISI

LOTTO 7° GRADO PAL. 4 - RIONE PARADISO -


Scala 1:100

PIANTA PIANO

PIAZZA MONSEN.

LOTTO 7° GRADO
PAL. 4

STESSA DITTA

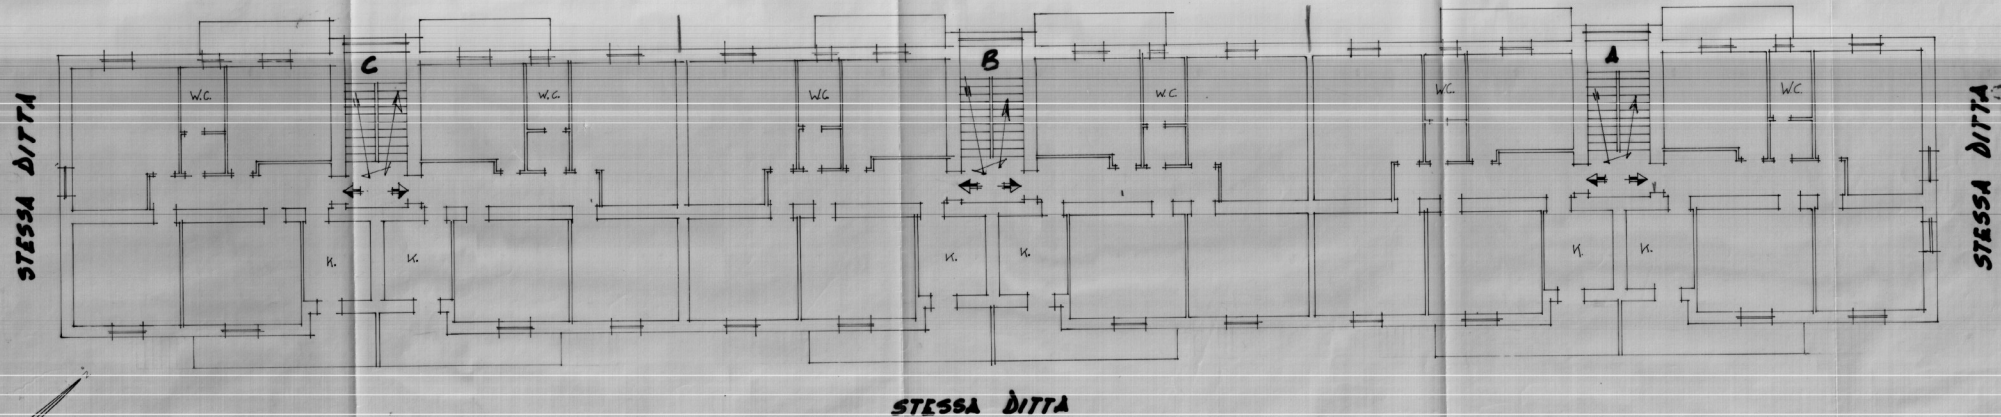

10068