

16 GIU 1987

L'IMPRESA

Impresa EDILCAP TOM s.r.l.
L'Aut. Min. 10/1000



DIRETTORE DEL LAVORO
Dot. Ing. Antonio Longo

**istituto autonomo
case popolari**

— brindisi —

legge 5-8-1978 n. 457 IV° biennio 1984/85

programma intervento n. 001-117-1

codice 4-18-74-001-01

progetto per la costruzione di alloggi

popolari in **BRINDISI**

LOTTO -G- (SCALE

REGIONE PUGLIA
UFFICIO DEL GENIO CIVILE DI BRINDISI

Si attesta che copia del presente atto
risulta depositata presso questo ufficio
secondo la legge 5-11-1971 n. 1088.

24 GIU 1987

alloggi n. 20 da C. n. 95

UFFICIO DEL GENIO CIVILE DI BRINDISI
UFFICIO DEL GENIO CIVILE DI BRINDISI


PIANTA PIANO TERRA

fav. **3b**

ufficio
progettazione
I. G. C. P.
brindisi

scala 1:100

RIF. PROSPETTO - D -

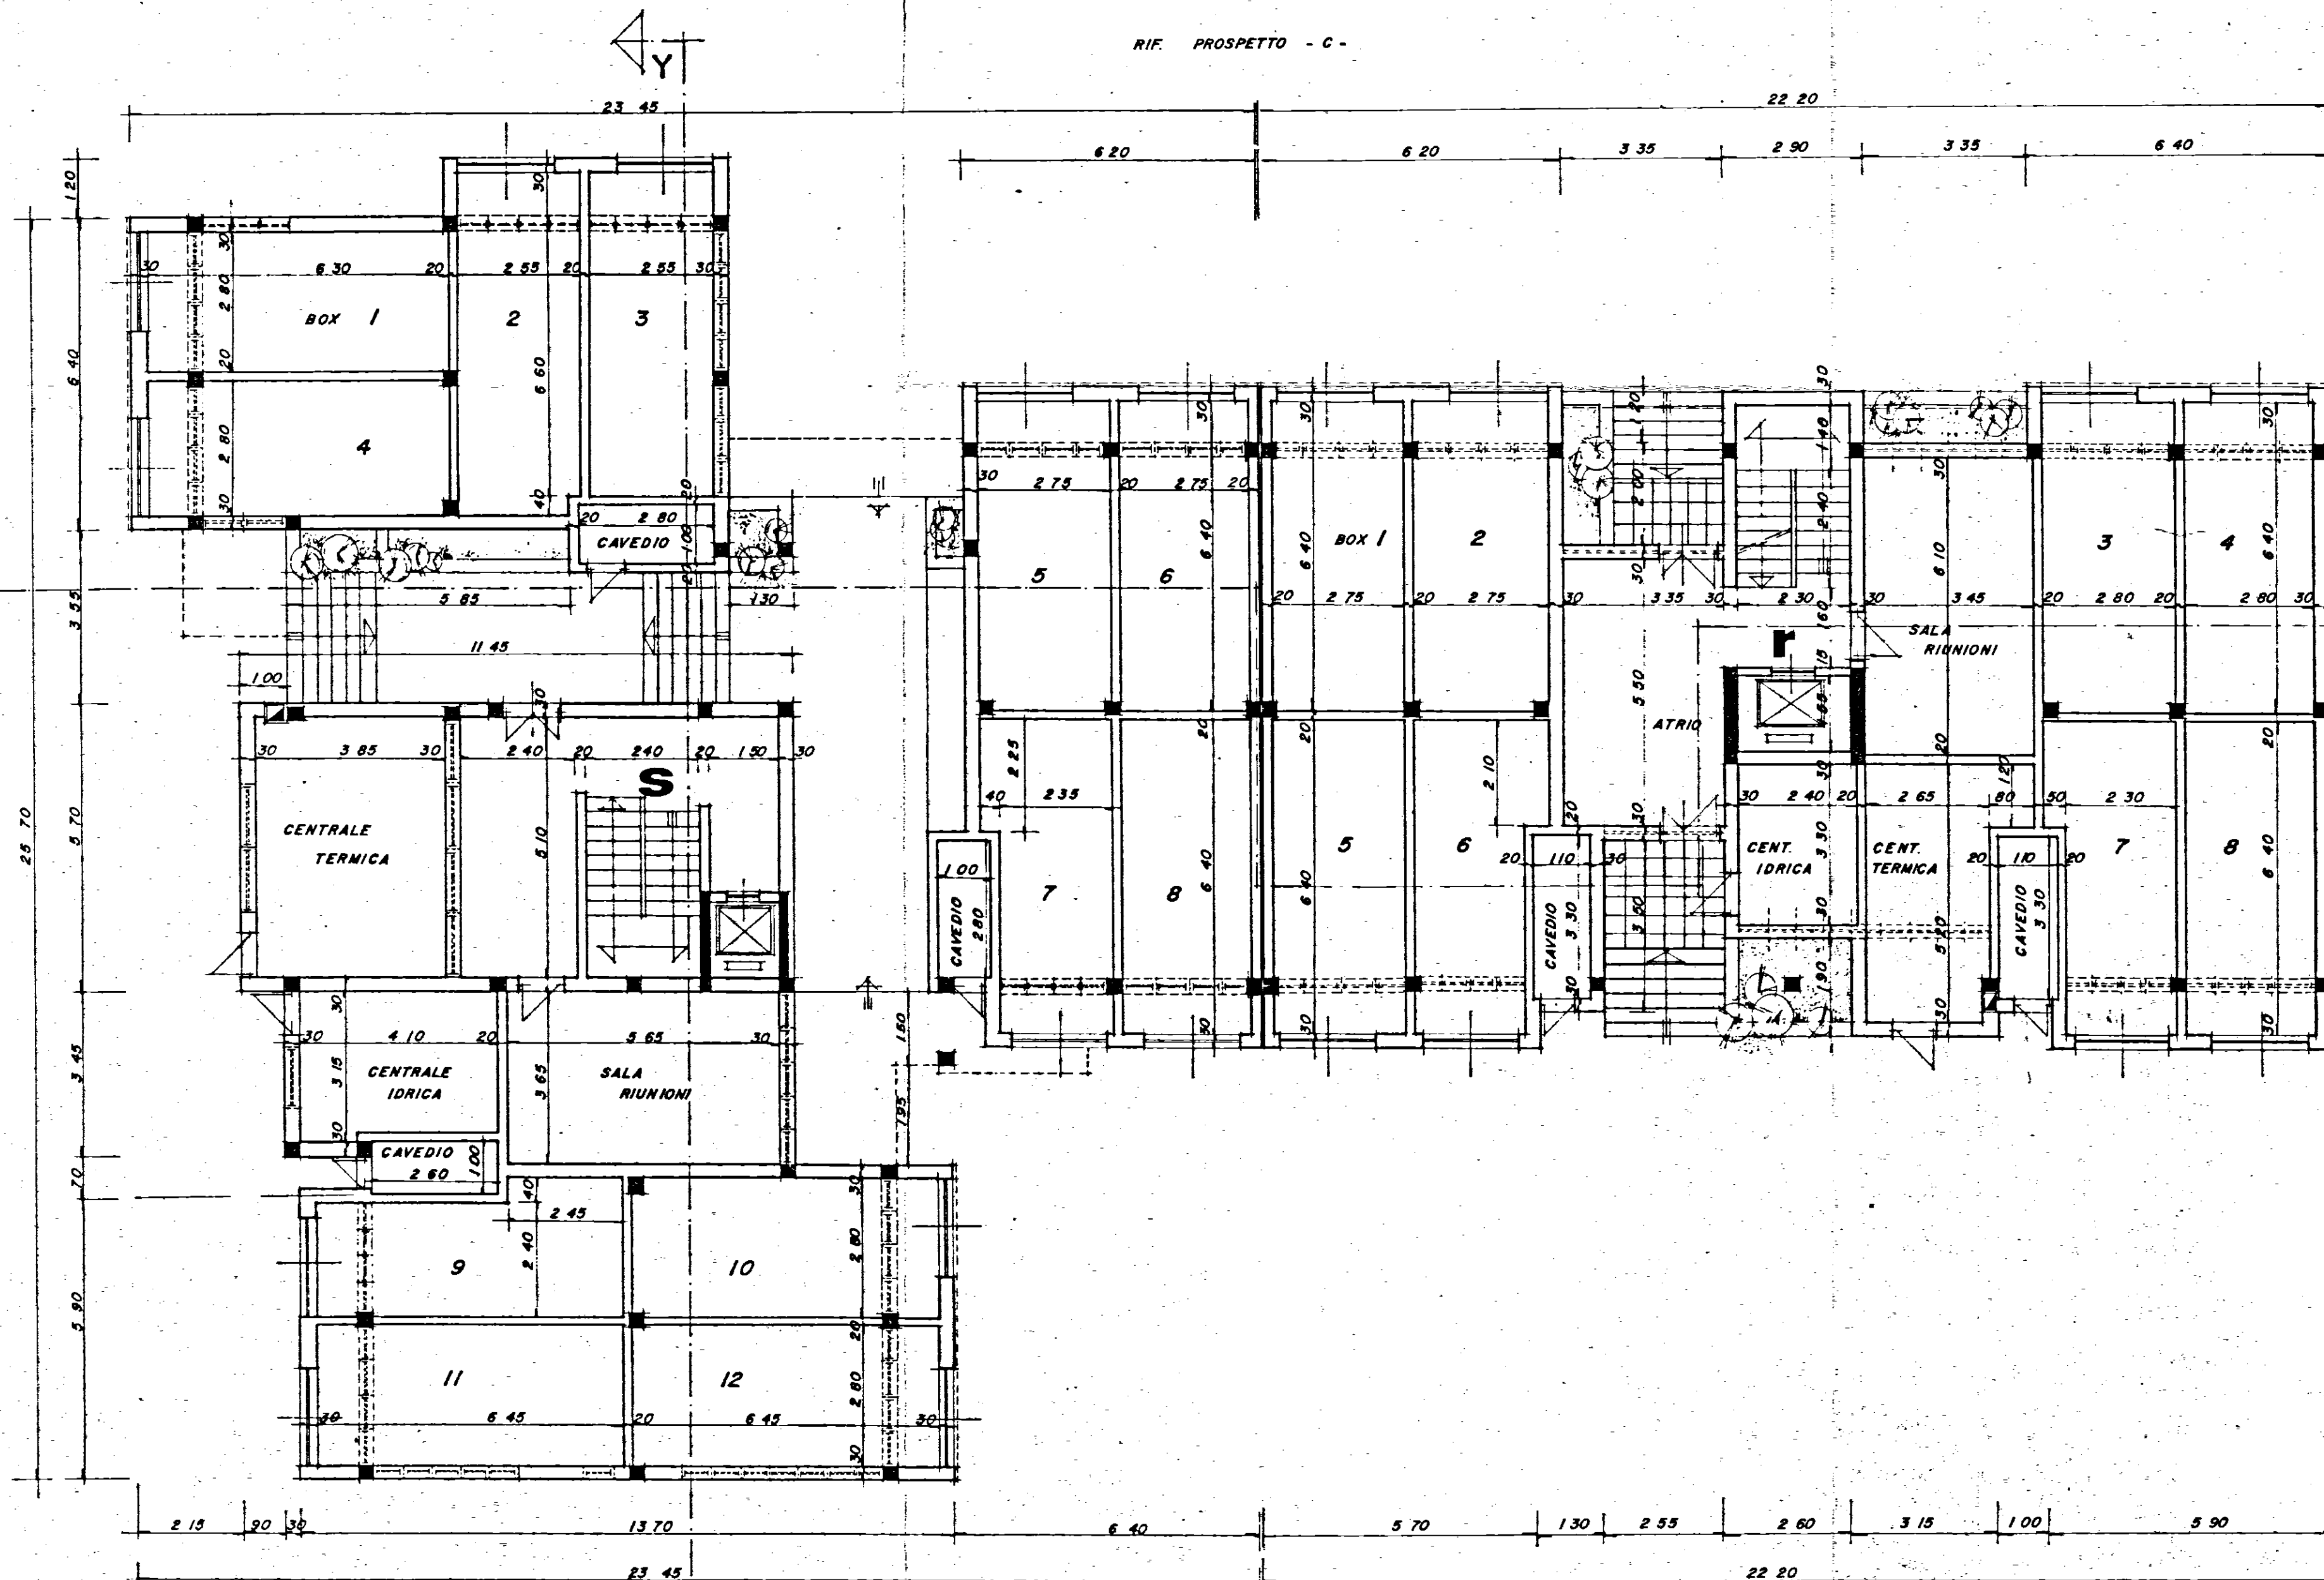

RIF. PROSPETTO - A -

RIF. PROSPETTO - B -