


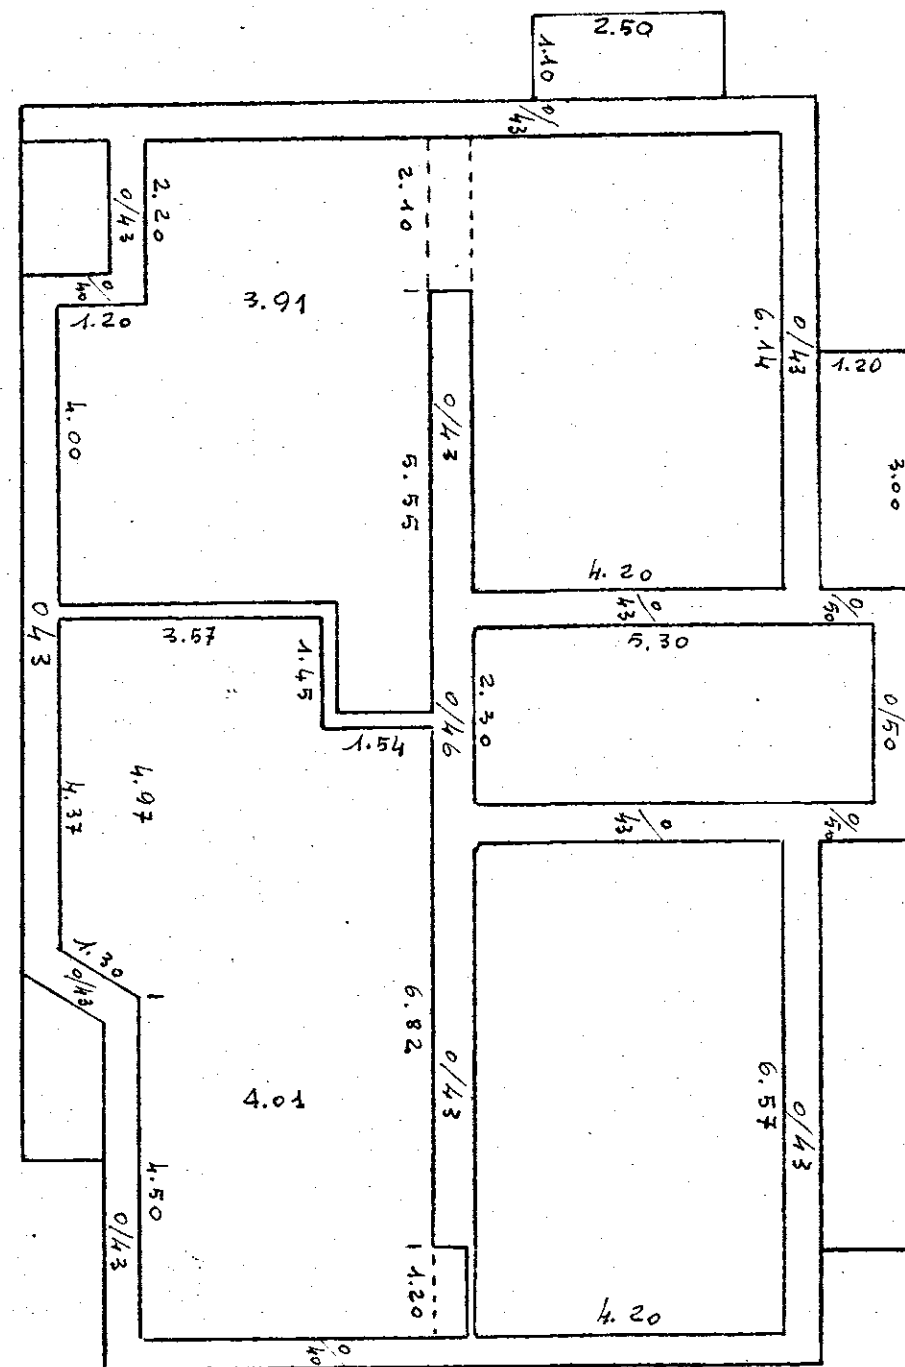

CASE POPOLARI IN FASANO LOTTO 6°

Scala 1:100

PIANTA PIANO TERZO

L'IMPRESA

IL DIRETTORE DEI LAVORI