

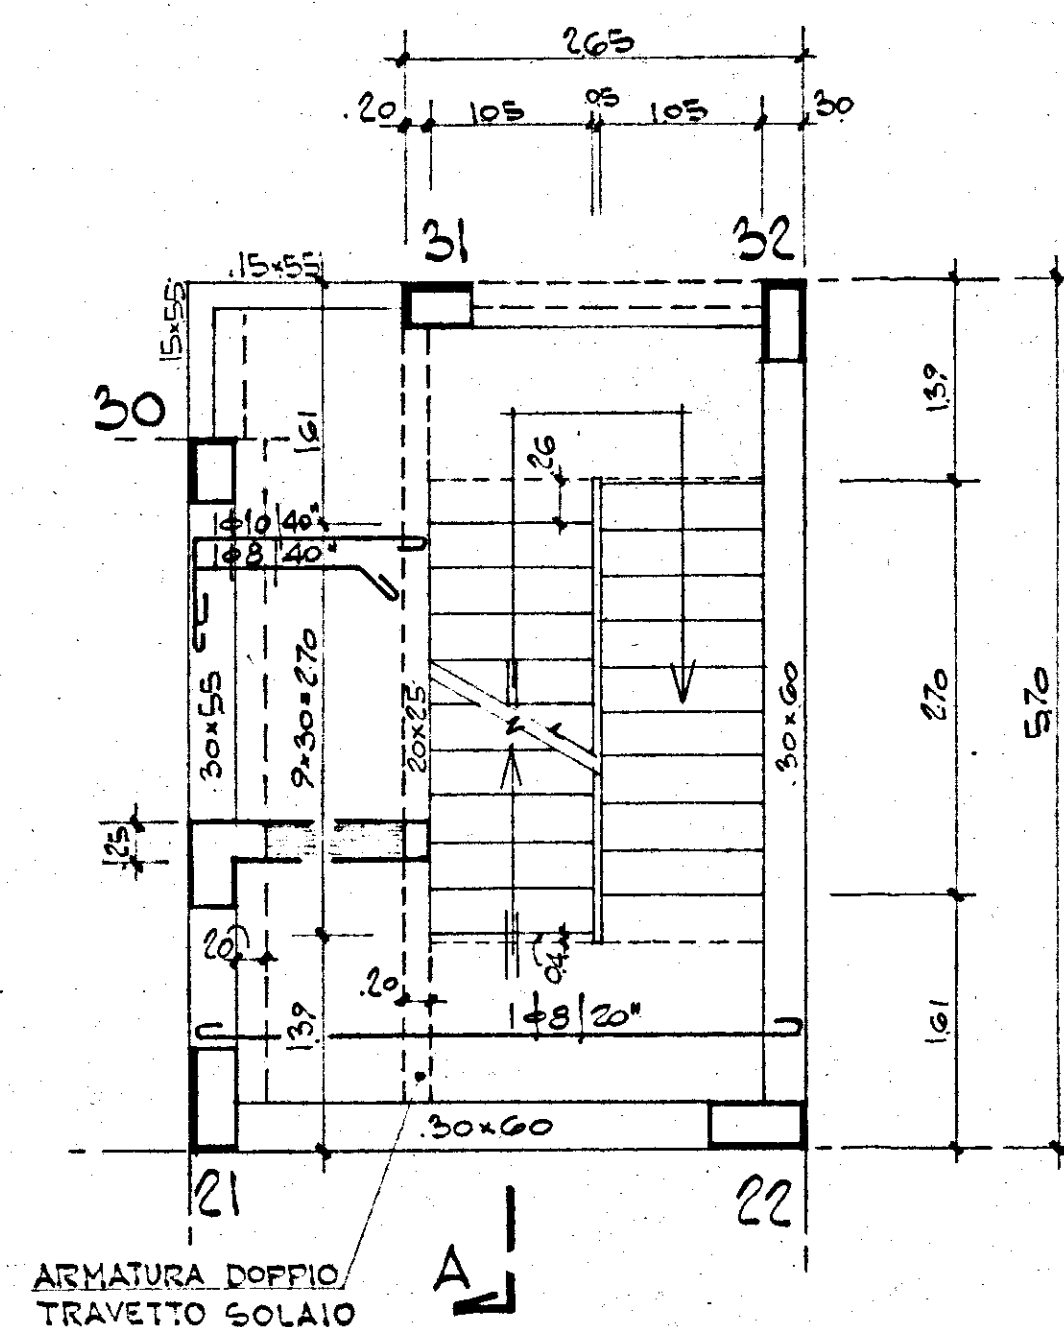


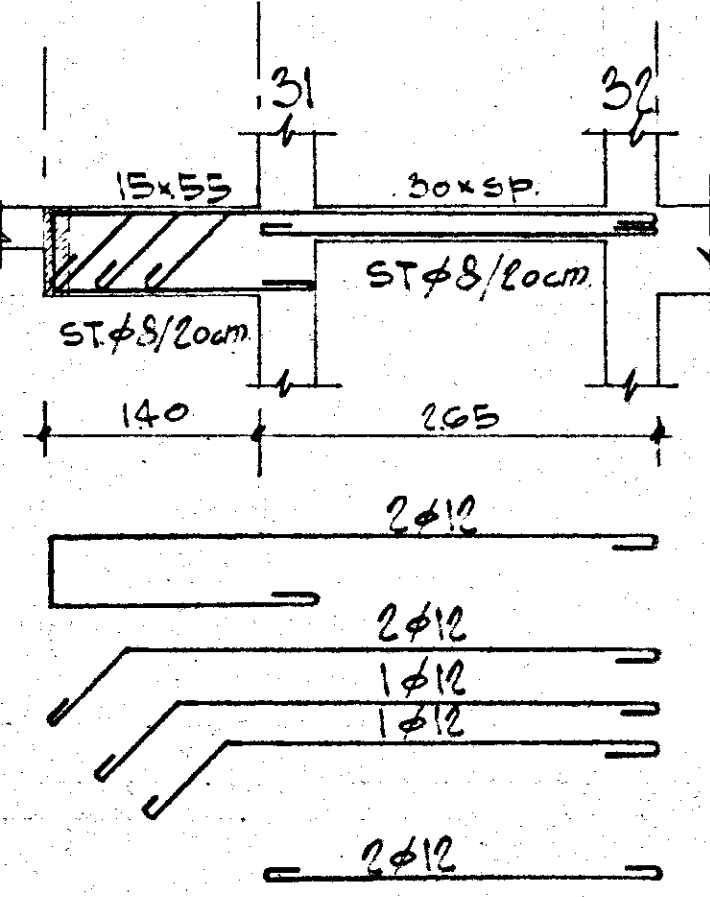


PIANTA PIANO TIPO

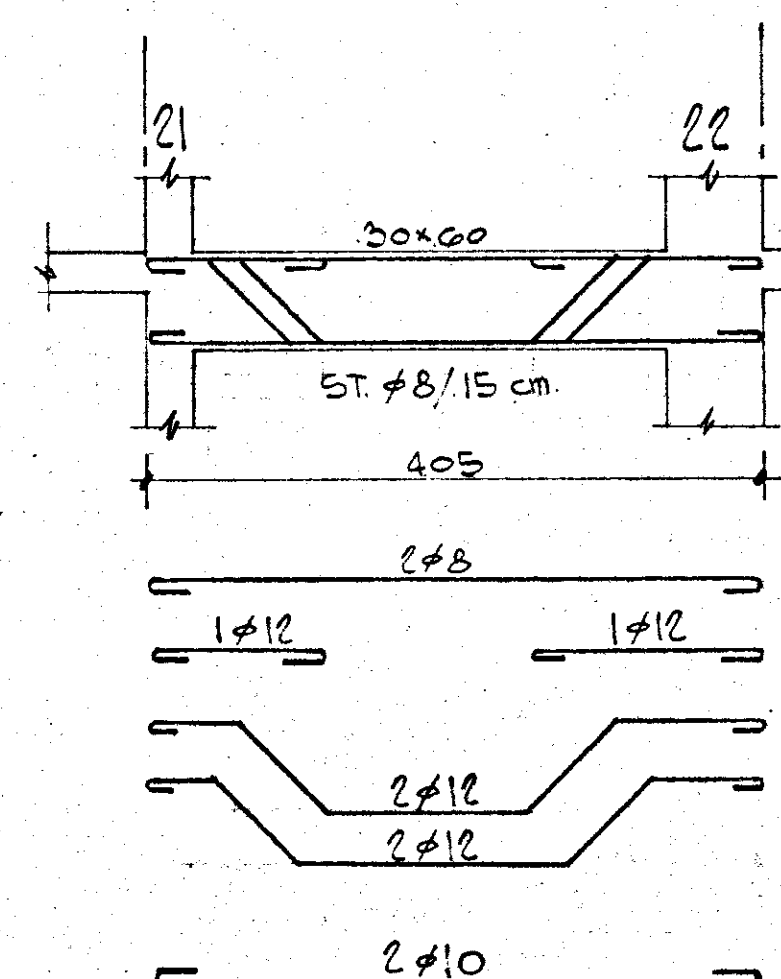


VARIANTE ALLA CARPENTERIA DEL SOLAIO E PIANO TIPO

QUESTA TRAVE ANNULLA E SOSTITUISCE QUELLA DEL DISEGNO N° 38008 E 38005

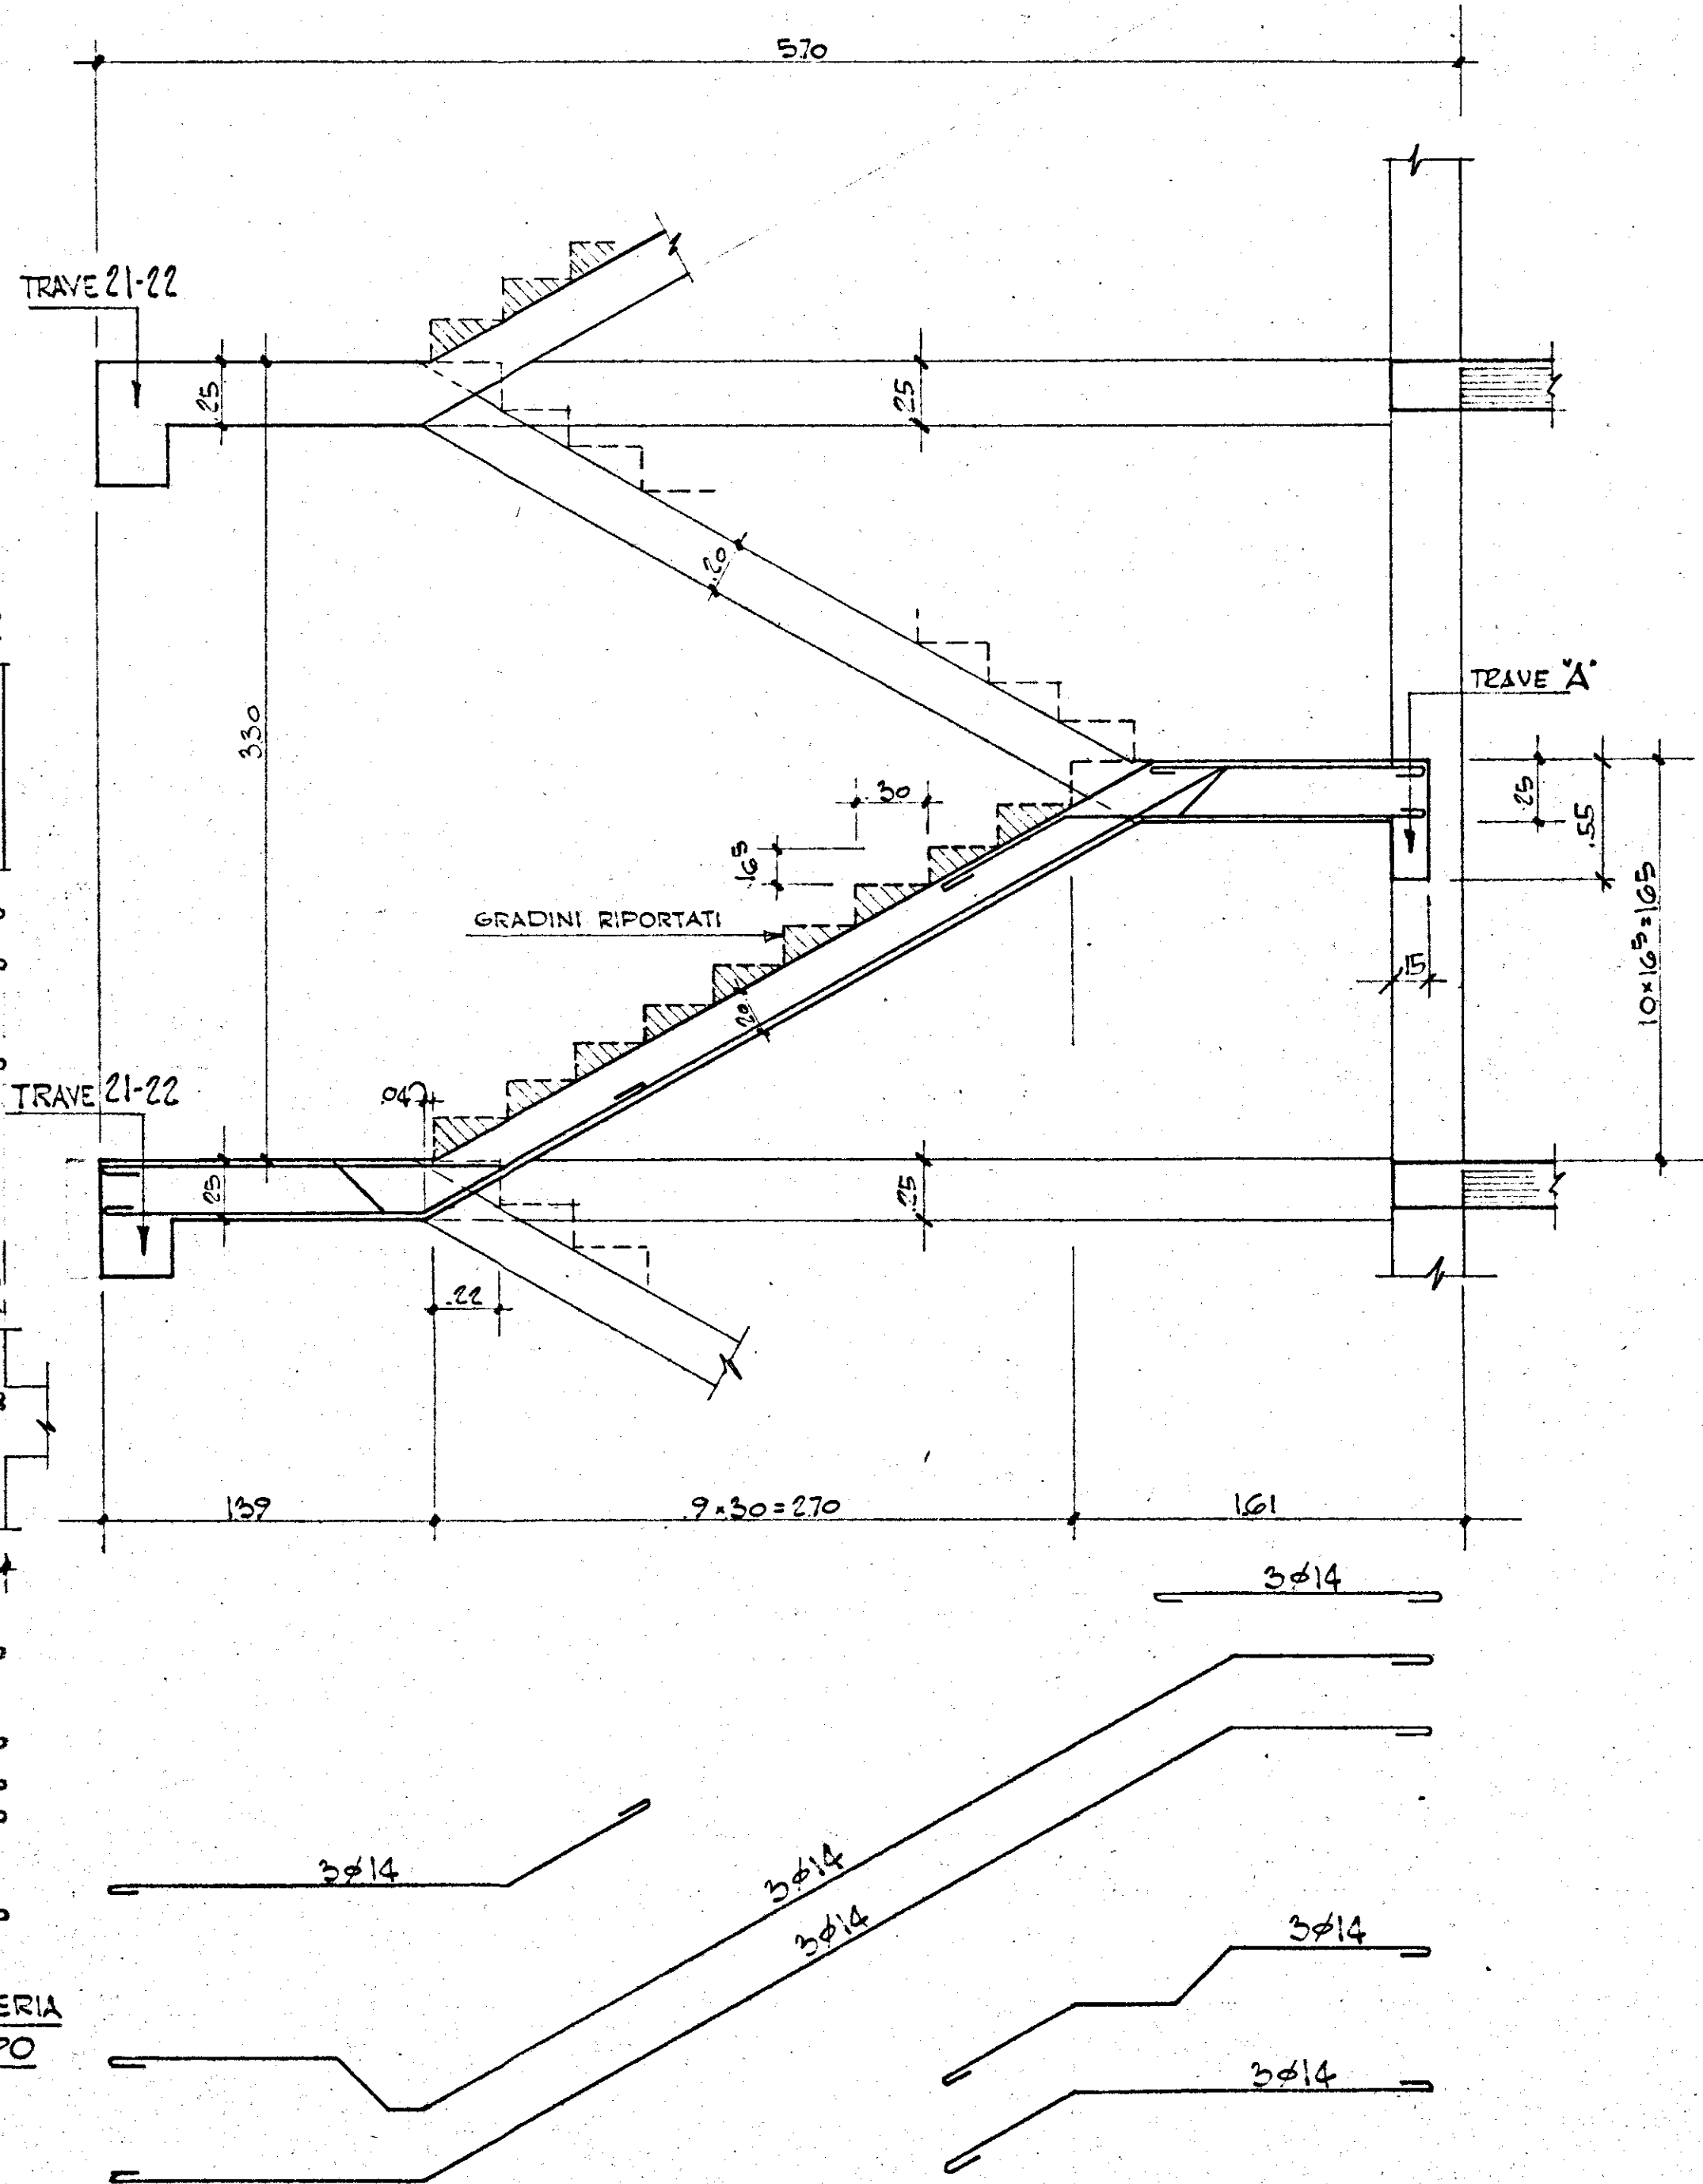


SEZIONE 'A'

NOTA: L'ARMATURA INDICATA E' COMPLESSIVA E VA DISTRIBUITA SULLA LARGHEZZA DI M. 1,05

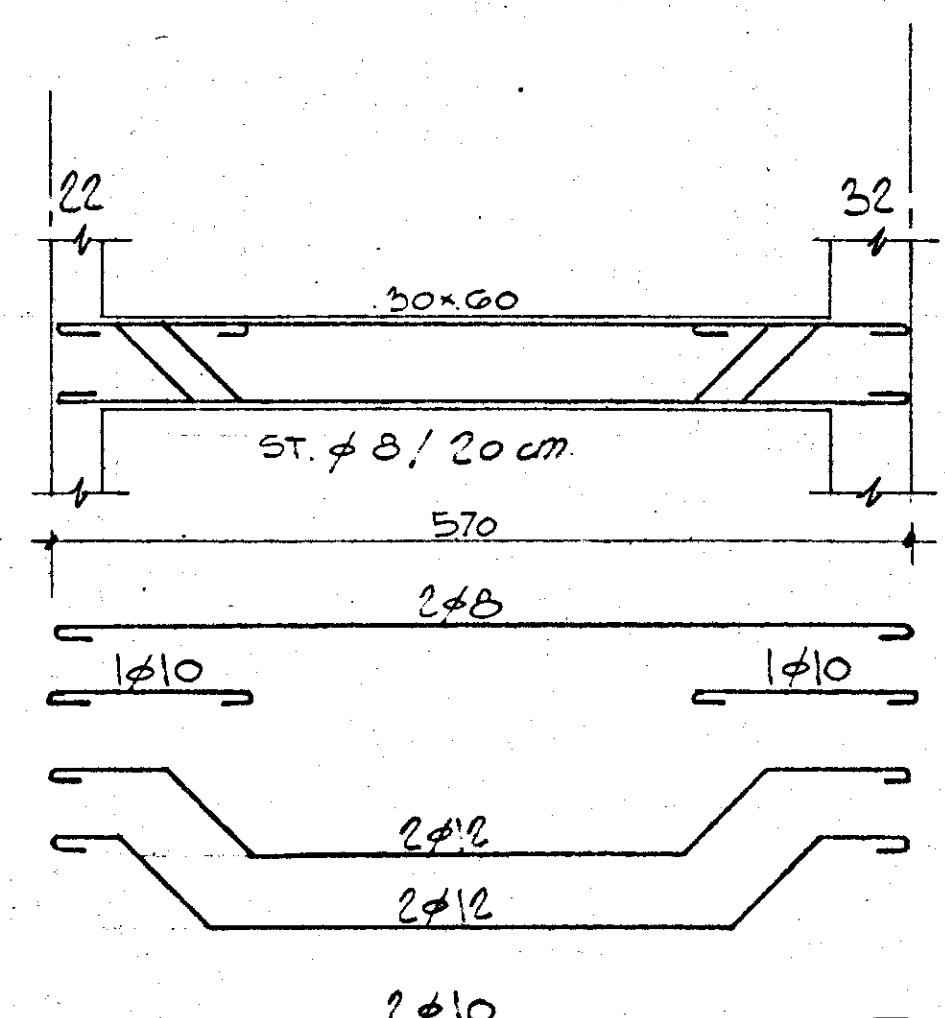

VALE PER IL PIANO TIPO

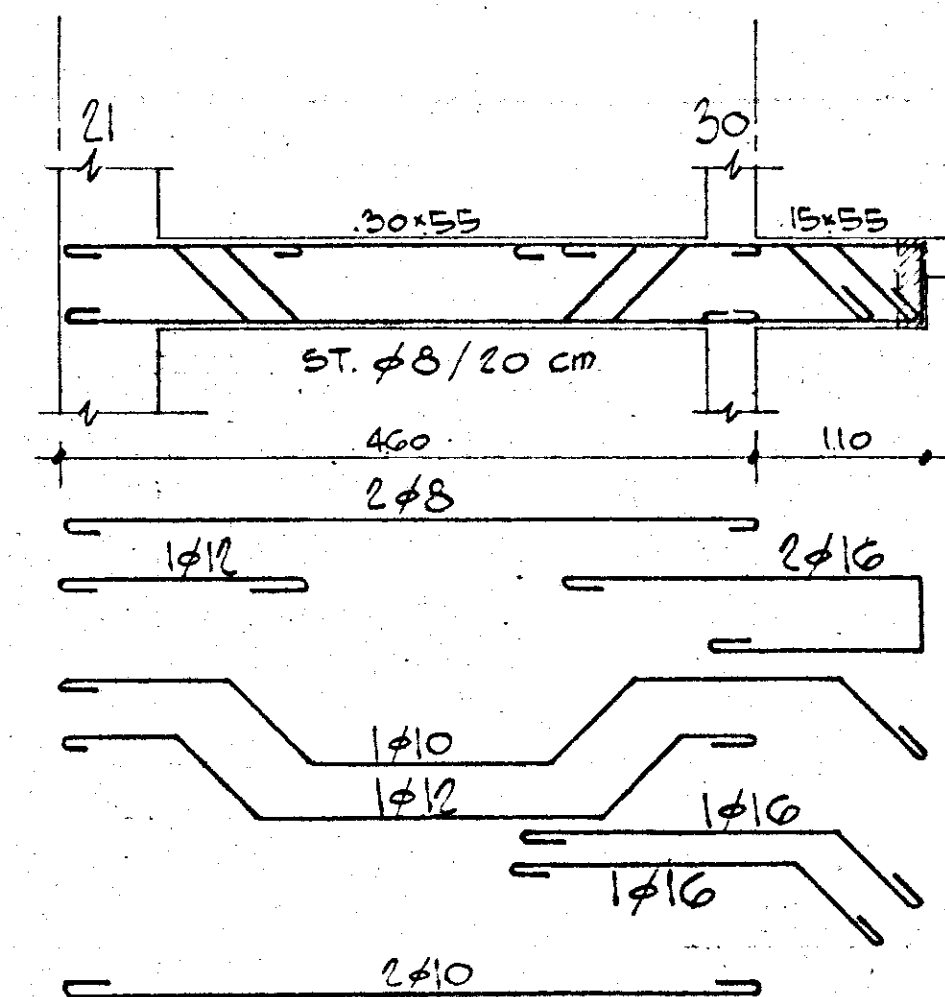

VALE PER IL PIANO TIPO

Handwritten signature: J. P. P.

DATA	MODIFICHE	DISEGNATO
COOP '17' APRILE		
PARTICOLARE SCALA		DIS. N°
CALCESTRUZZO: 280/250 Kg/cm ²		38010
CEMENTO: 730 A 300 Kg/m ³		
FERRO: SEMIDURO AQ 50+60		
SCALA: 1:50 - 1:25	DISEGNATO	
DATA: 5-5-64	ALF.	