

istituto autonomo case popolari

— brindisi —

legge 3-8-1978 n. 457 V° biennio 1986/87
programma intervento n. 001-132-1
codice 5-16-74-001-03

progetto per la costruzione di alloggi popolari in BRINDISI (RIONE BOZZANO)
lotto -H- (SCALE T-U)

alloggi n. 20 da mq. 95

tav. **4**


ufficio progettazione
I. S. C. P.
brindisi

scala 1:400

PIANTA PIANO PRIMO, SECONDO e TERZO

RIF. PROSPETTO - C -

RIF. PROSPETTO - D -

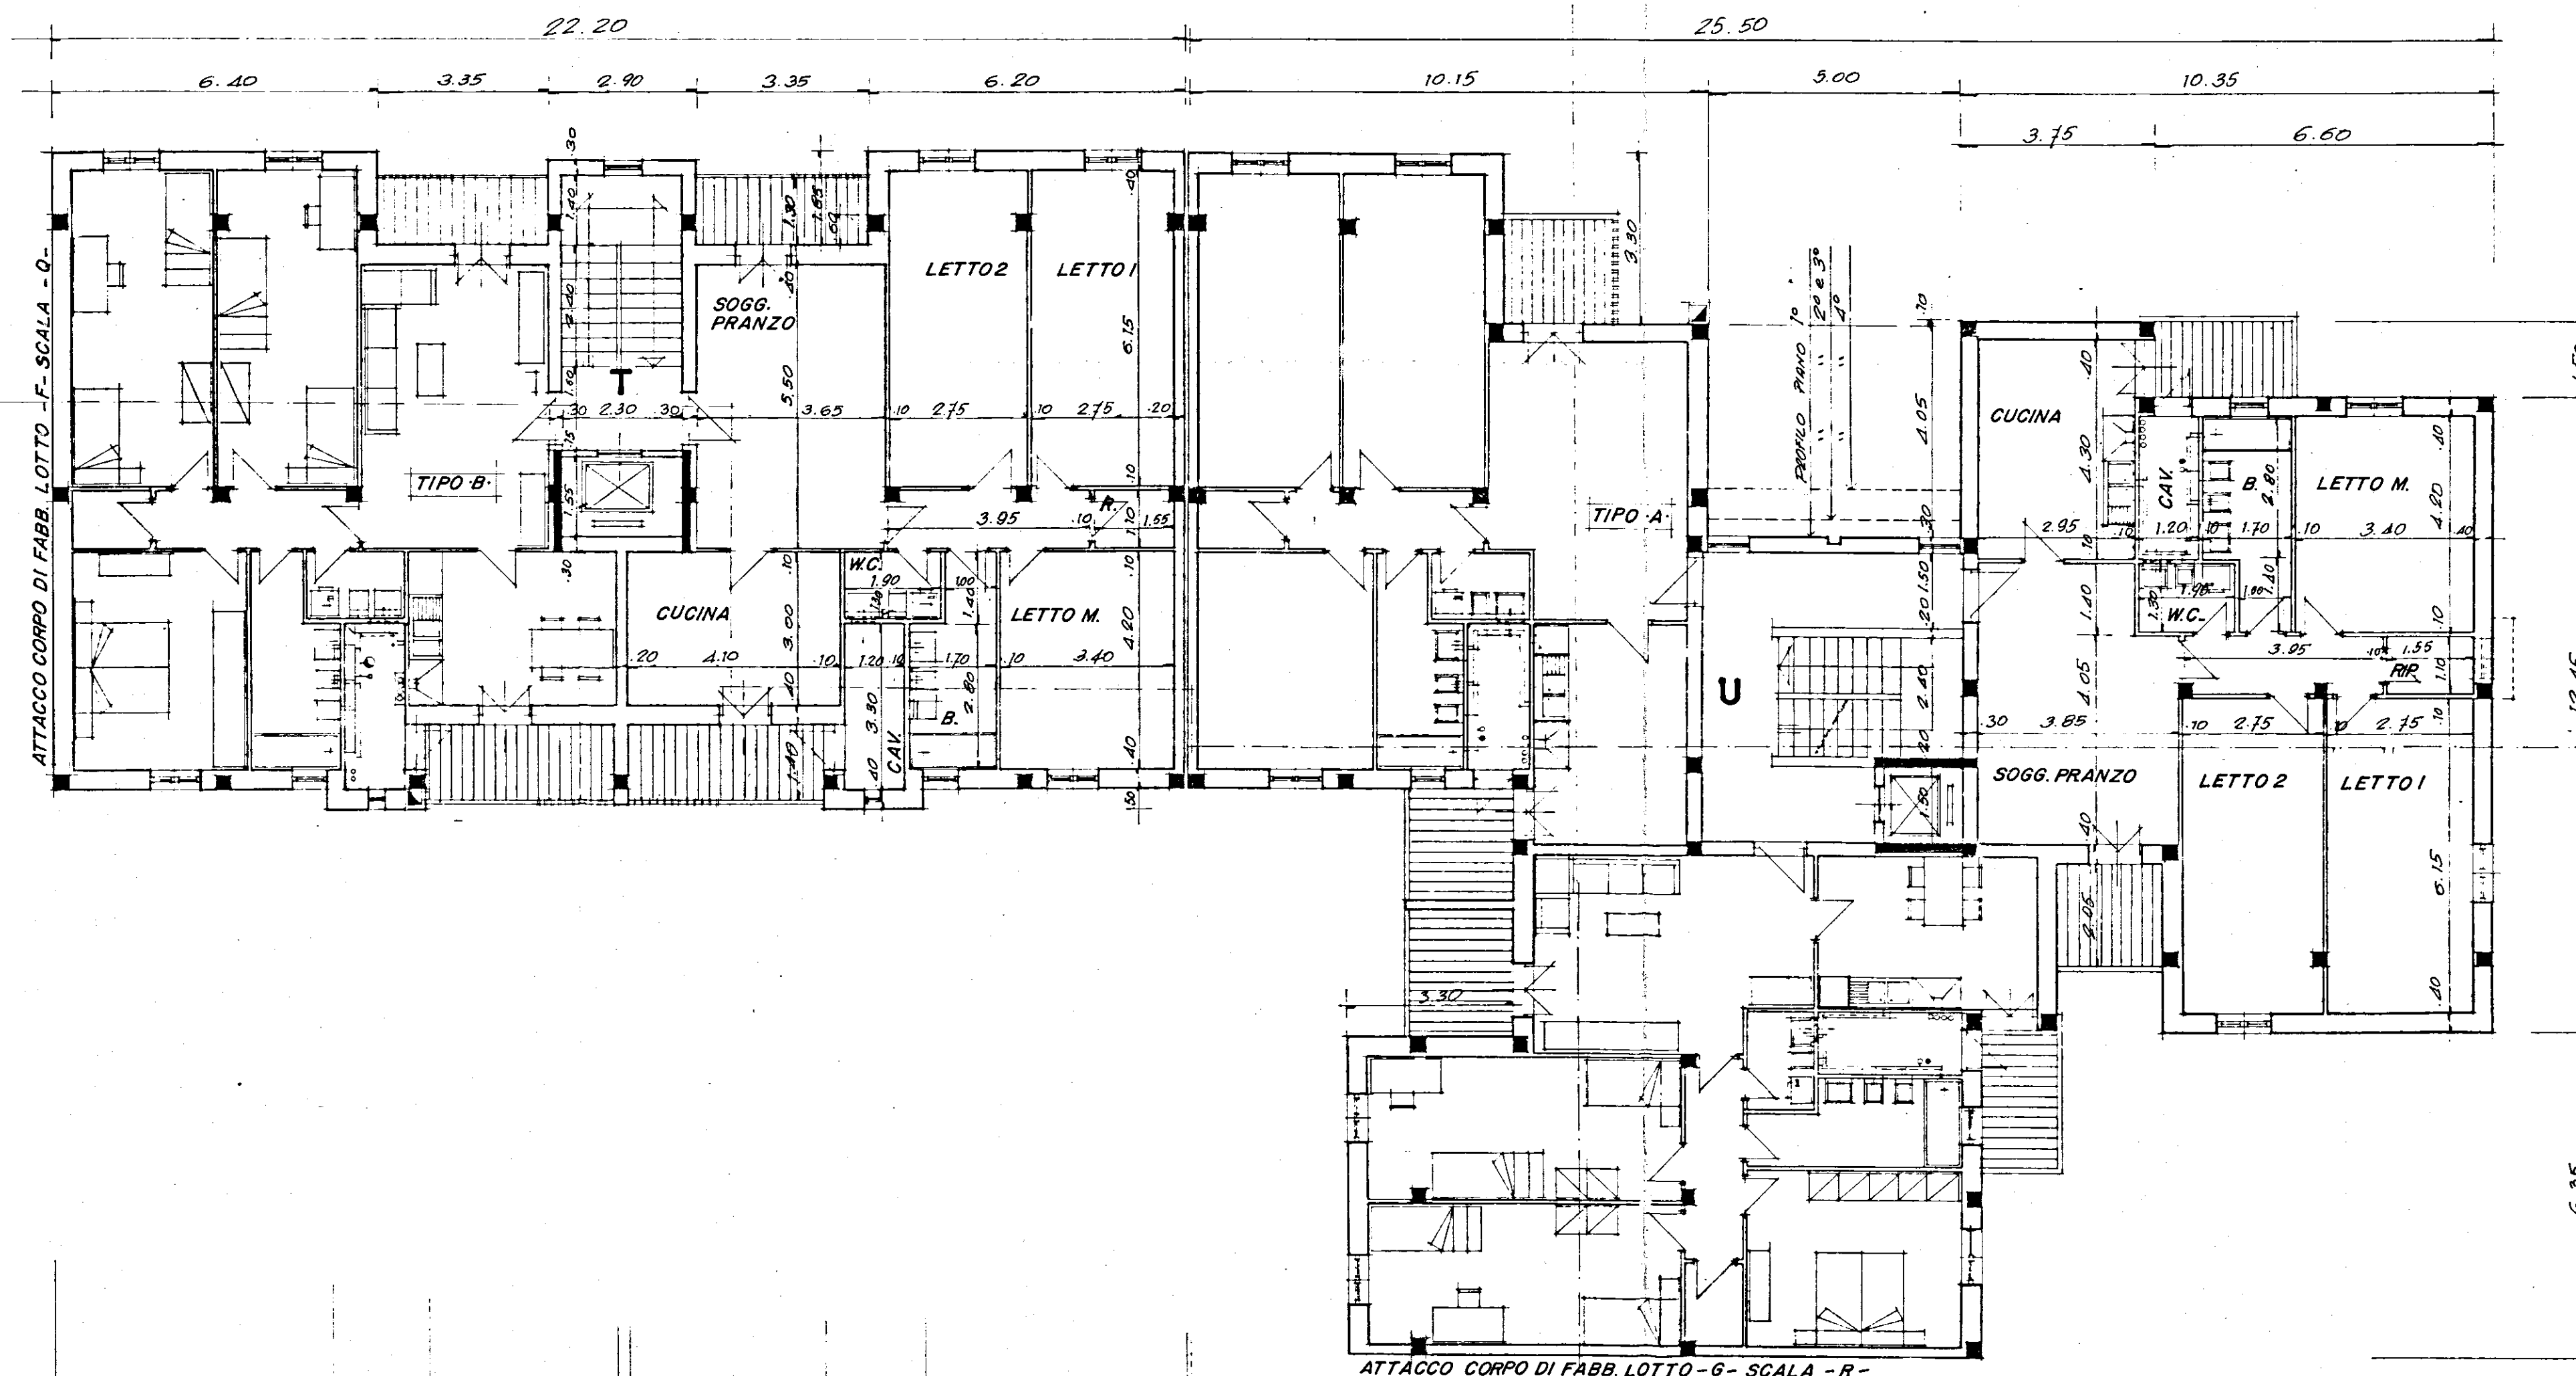

CALCOLO SUPERFICI APPARTAMENTO TIPO "A"

SOGG. PRANZO	4.05 x 3.85 = 15.72 mq.
CUCINA	4.30 x 2.95 = 12.68 "
LETTO 1	6.15 x 2.75 = 16.91 "
LETTO 2	6.15 x 2.75 = 16.91 "
LETTO M.	4.20 x 3.40 = 14.28 "
RIP.	1.10 x 1.55 = 1.70 "
CORRIDOIO	1.10 x 3.95 = 4.34 "
BAGNO	2.80 x 1.70 = 4.76 "
W.C.	1.30 x 1.90 = 2.47 "
INC. PILASTRI	- 0.21 "
TOTALE	94.96 mq.

CALCOLO SUPERFICI APPARTAMENTO TIPO "B"

SOGG. PRANZO	5.50 x 3.65 = 20.07 mq.
CUCINA	4.10 x 3.00 = 12.30 "
LETTO M.	4.20 x 3.40 = 14.28 "
LETTO 1	6.15 x 2.75 = 16.91 "
LETTO 2	6.15 x 2.75 = 16.91 "
BAGNO	2.80 x 1.70 = 4.76 "
W.C.	1.30 x 1.90 = 2.47 "
RIP.	1.10 x 1.55 = 1.70 "
CORRIDOIO	1.10 x 3.95 = 4.34 "
INC. PILASTRI	- 0.21 "
TOTALE	91.93 mq.

RIF. PROSPETTO - B -

RIF. PROSPETTO - A -