


CASE POPOLARI IN BRINDISI - 21° LOTTO - PAL. E

SCALA 1:100

PIANTA PIANO SECONDO

TRAMEZZI : $h = 3.40$

INTONACI : $h = 3.05$

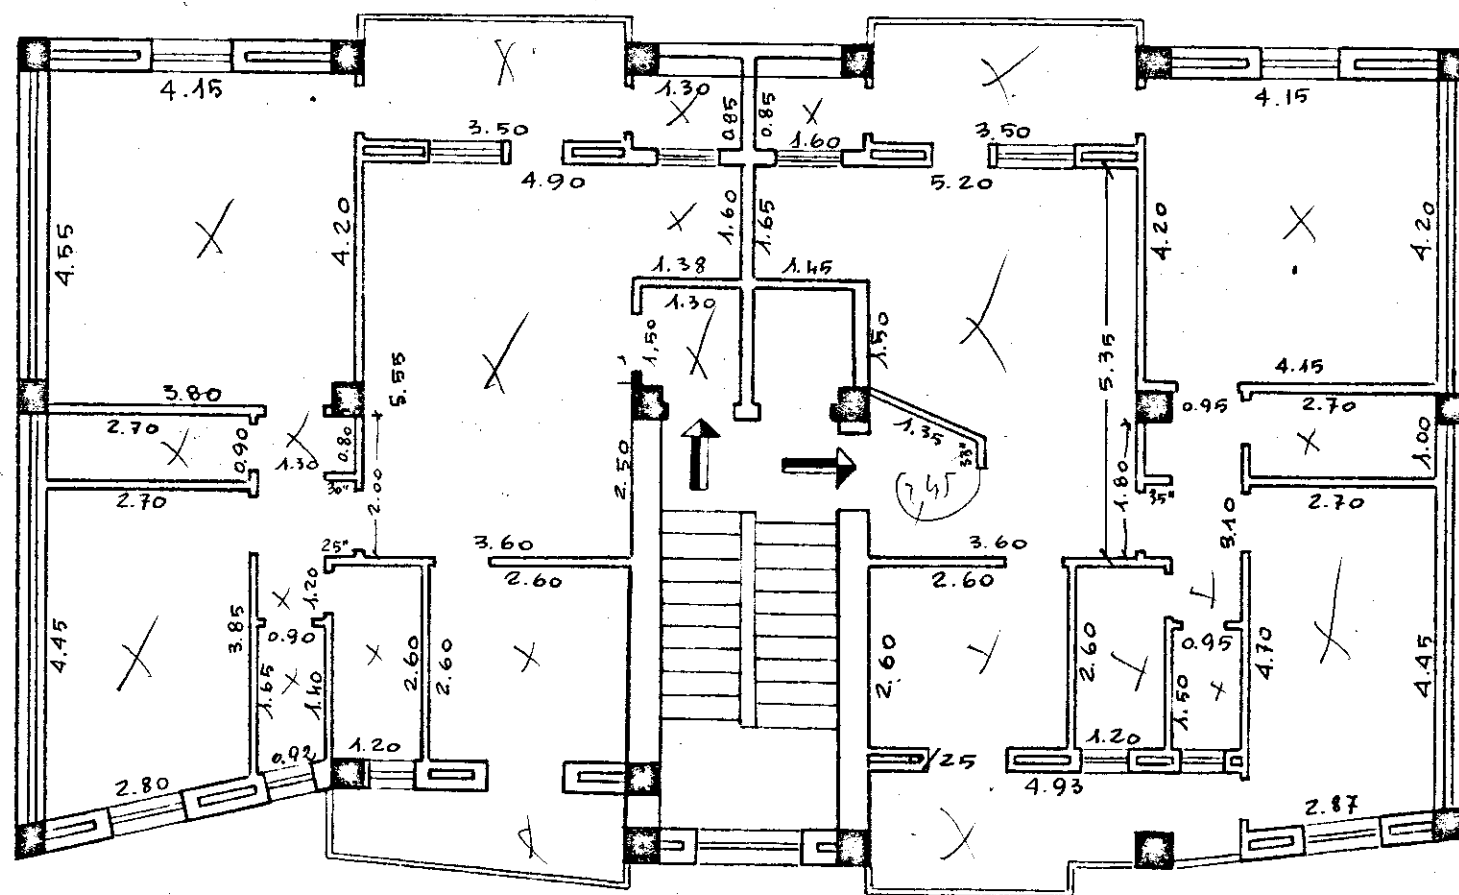

L'IMPRESA

IL DIRETTORE DEI LAVORI