

ISTITUTO AUTONOMO CASE POPOLARI PER LA PROVINCIA DI BRINDISI


PROGETTO CASE POPOLARI IN BRINDISI (LEGGE 640)

Scala 1:100


1/2 Pianta Fontazioni

G

1/2 Pianta Scantinato

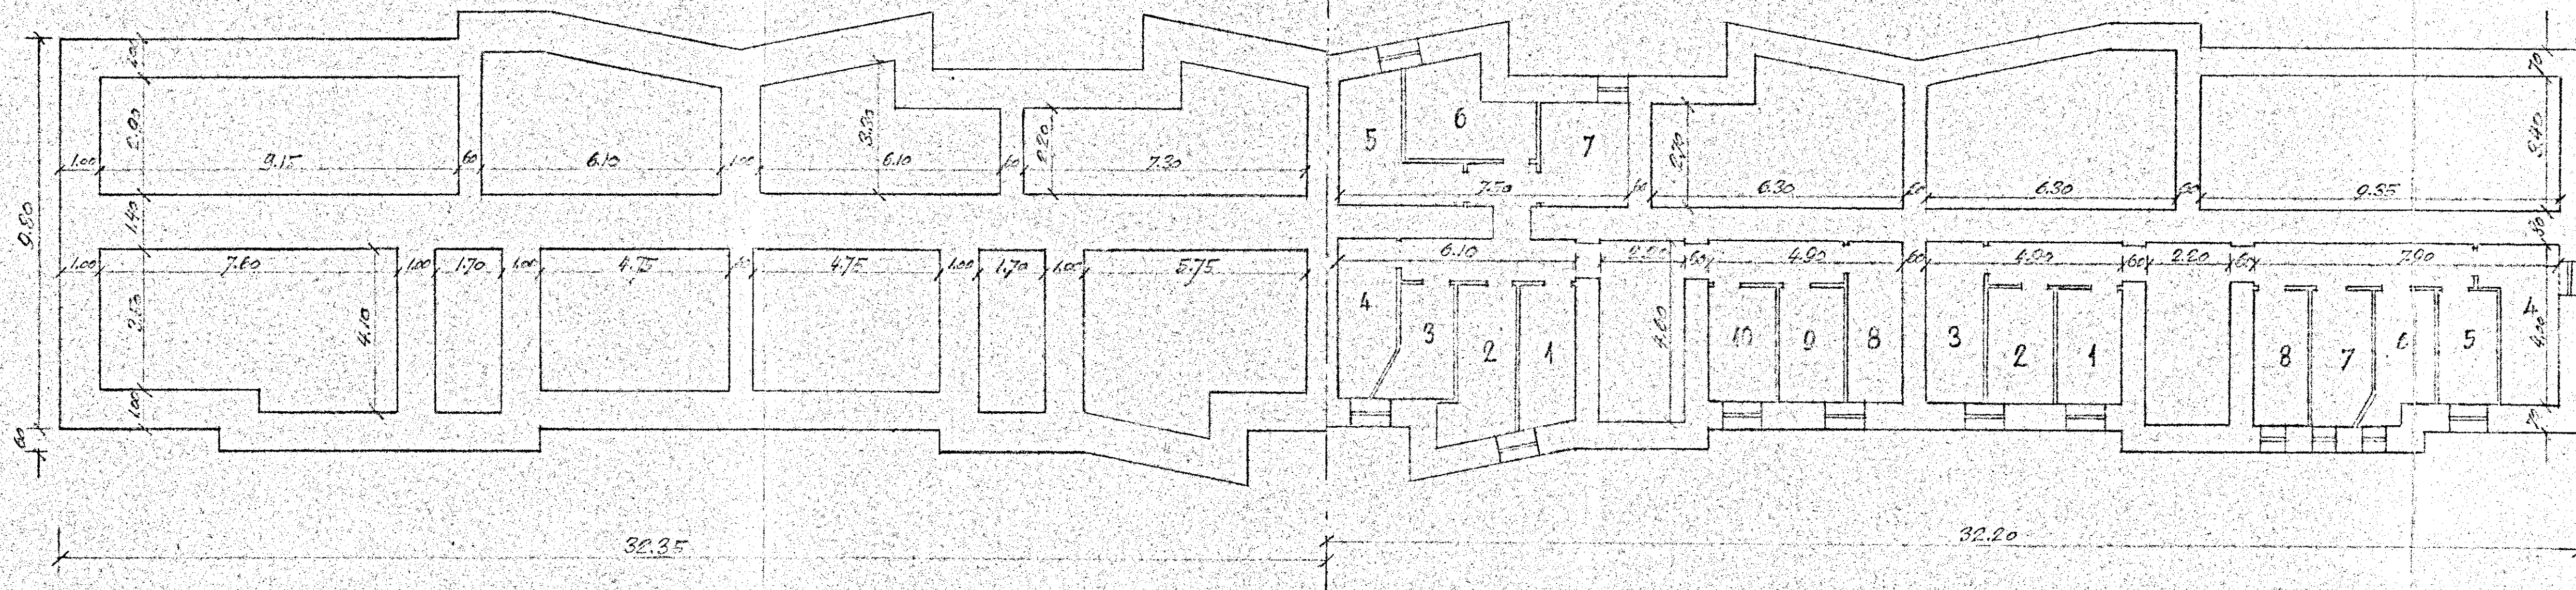

Pianta Piano Tipo

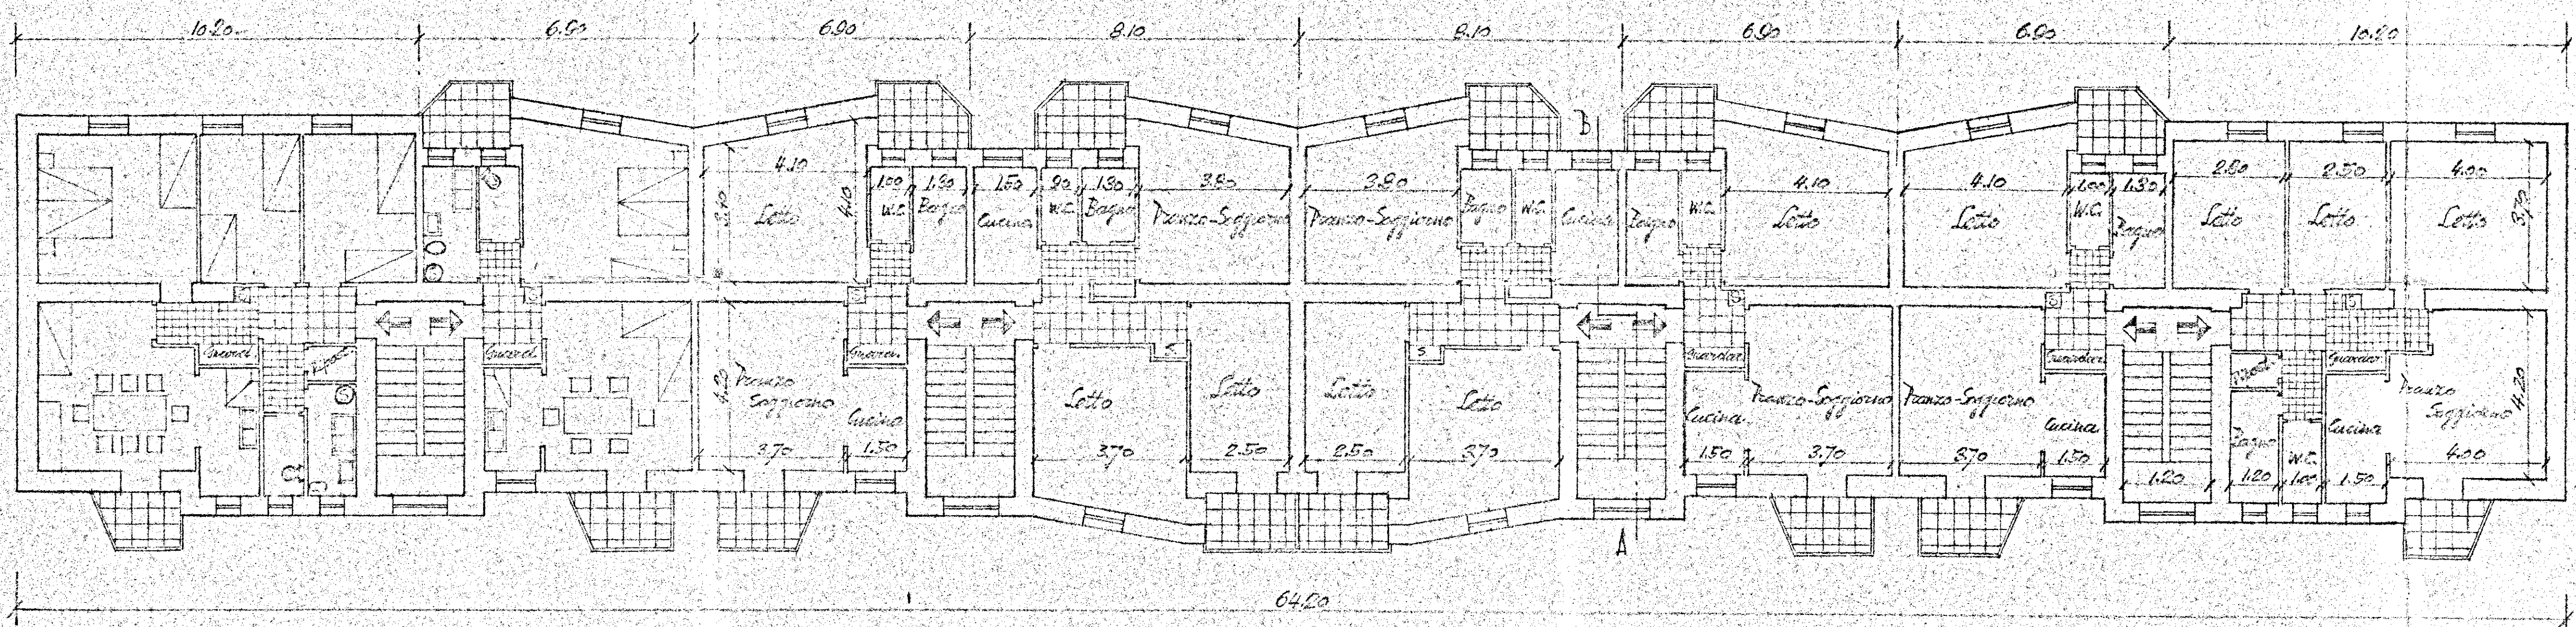

SEZIONE A-B

