

Comune di FASANO
 Provincia di BRINDISI
 CANTIERE N° 9768
 Fabbricato Unico
 Località

Via Nazionale dei Trulli - n° civ. /A- /B - /C

RISCATTO

n° civ. /C Int 1 - Sup. virt. mq 54.05
 Int 2 - 95.33


RISCATTO

n° civ. /B Int 1 - Sup. virt. mq 75.35
 Int 2 - 75.00

RISCATTO

n° civ. /A Int 1 - Sup. virt. mq 75.35
 Int 2 - 75.69

PIANTA PIANO RIALZATO

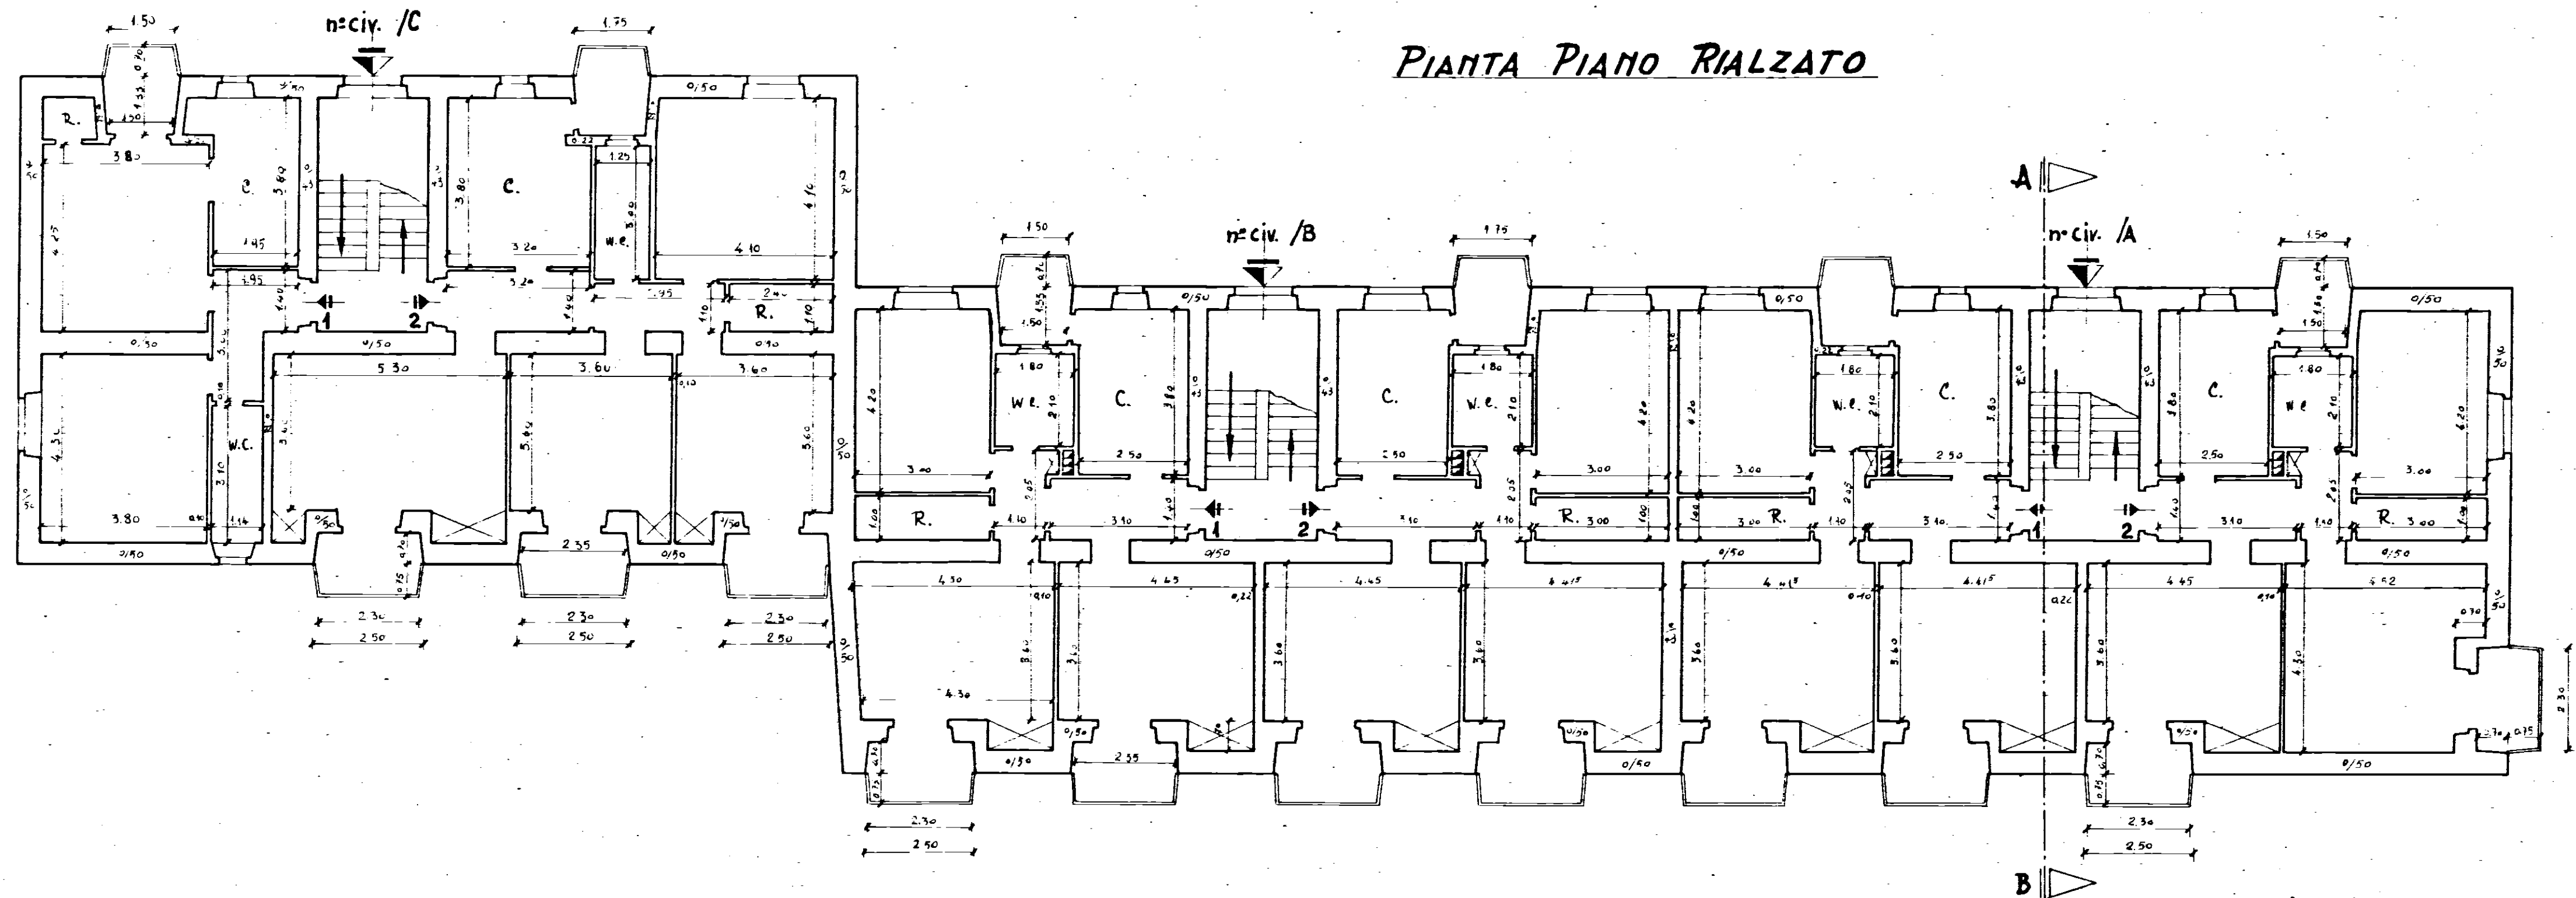

Data della compilazione Luglio 1958

Scala 1:100