

# ISTITUTO AUTONOMO CASE POPOLARI - BR

LEGGE 8 AGOSTO 1977 N. 513 PROGRAMMA INTERVENTO 001.63.1

PROGETTO PER LA COSTRUZIONE DI ALLOGGI POPOLARI IN BRINDISI


RIONE PERRINO LOTTO A<sub>2</sub> C<sub>1</sub>

ALLOGGI N. 47 ( 27 DA MQ. 95 E 20 DA MQ. 45 )

EDIFICIO A SPINA ALLOGGI N. 3 DA 95 MQ. E 14 DA 45 MQ.

PIANTA PIANO RIALZATO

SCALA 1:100 IL VICE DIRETTORE TECNICO  
DATA (Dott. Arch. Pietro ORESTA)

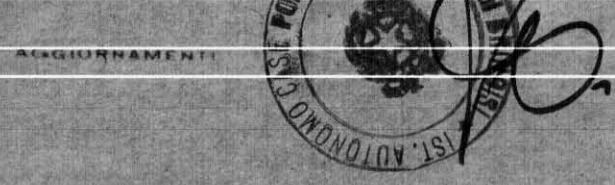

TAV. 2

