


Parere favorevole alle condizioni
di cui alla nota n. 1143/8552
del 17 luglio 1978
IL SINDACO PROVINCIALE
(Dott. Ing. Mario Marolla)

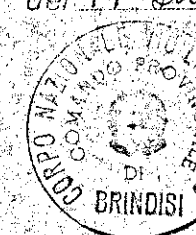

[Signature]

ISTITUTO AUTONOMO CASE POPOLARI - BR

LEGGE 8 AGOSTO 1977 N. 513 PROGRAMMA INTERVENTO 001/65/1

PROGETTO PER LA COSTRUZIONE DI ALLOGGI POPOLARI IN BRINDISI

REGIONE PERRINO LOTTO D 1/2/3/4

ALLOGGI N. 40 (24 DA MQ. 95 E 16 DA MQ. 45)


EDIFICIO A SPINA D₃ ALLOGGI N. 11 DA 95 m² E N. 4 DA 45 m²

PIANTA PIANO 2°

SCALA 1:100

DATA

AGGIORNAMENTO

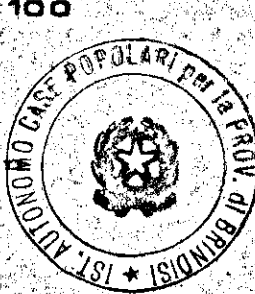


IL PRESIDENTE
(Dott. Raffaele Fucini)

[Signature]

TAV. 4

R/F. PROSPETTO

C

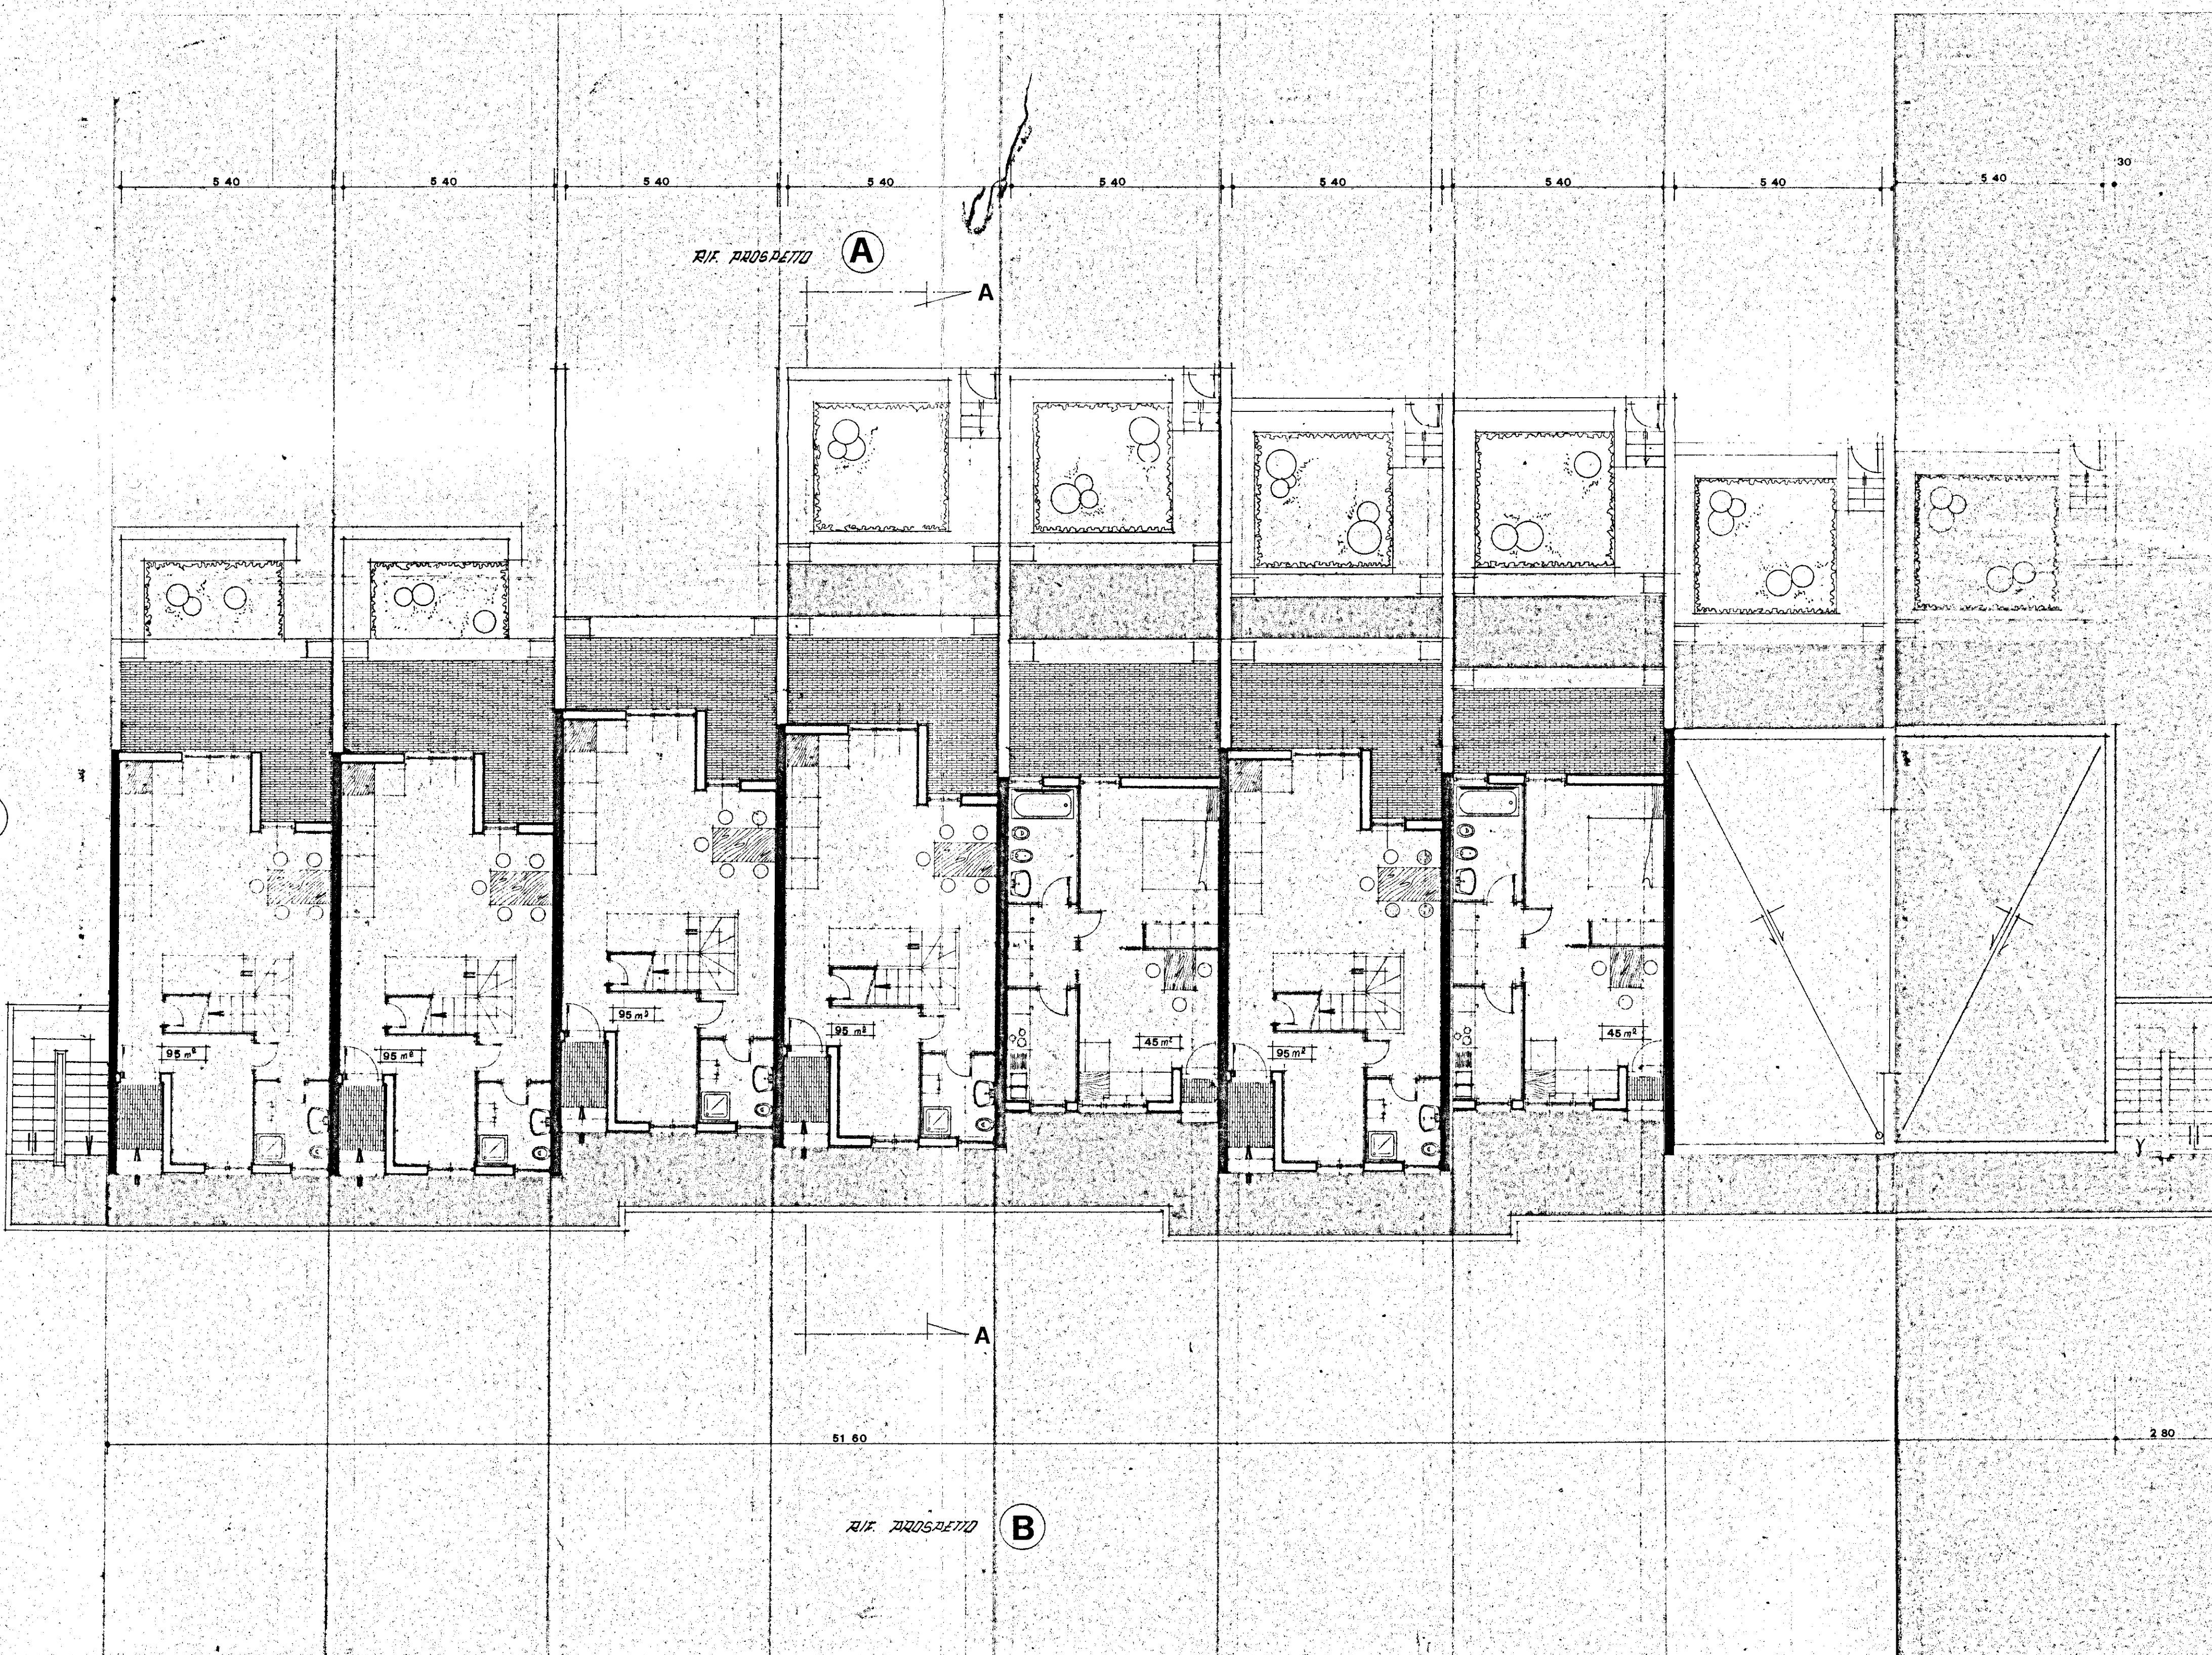

22.00