

# CASE POPOLARI in BRINDISI

Scala 1:100 ex Reduci

Pianta Piano 1°




Via Lombardia

N.E.

0,97

0,95

N.W.

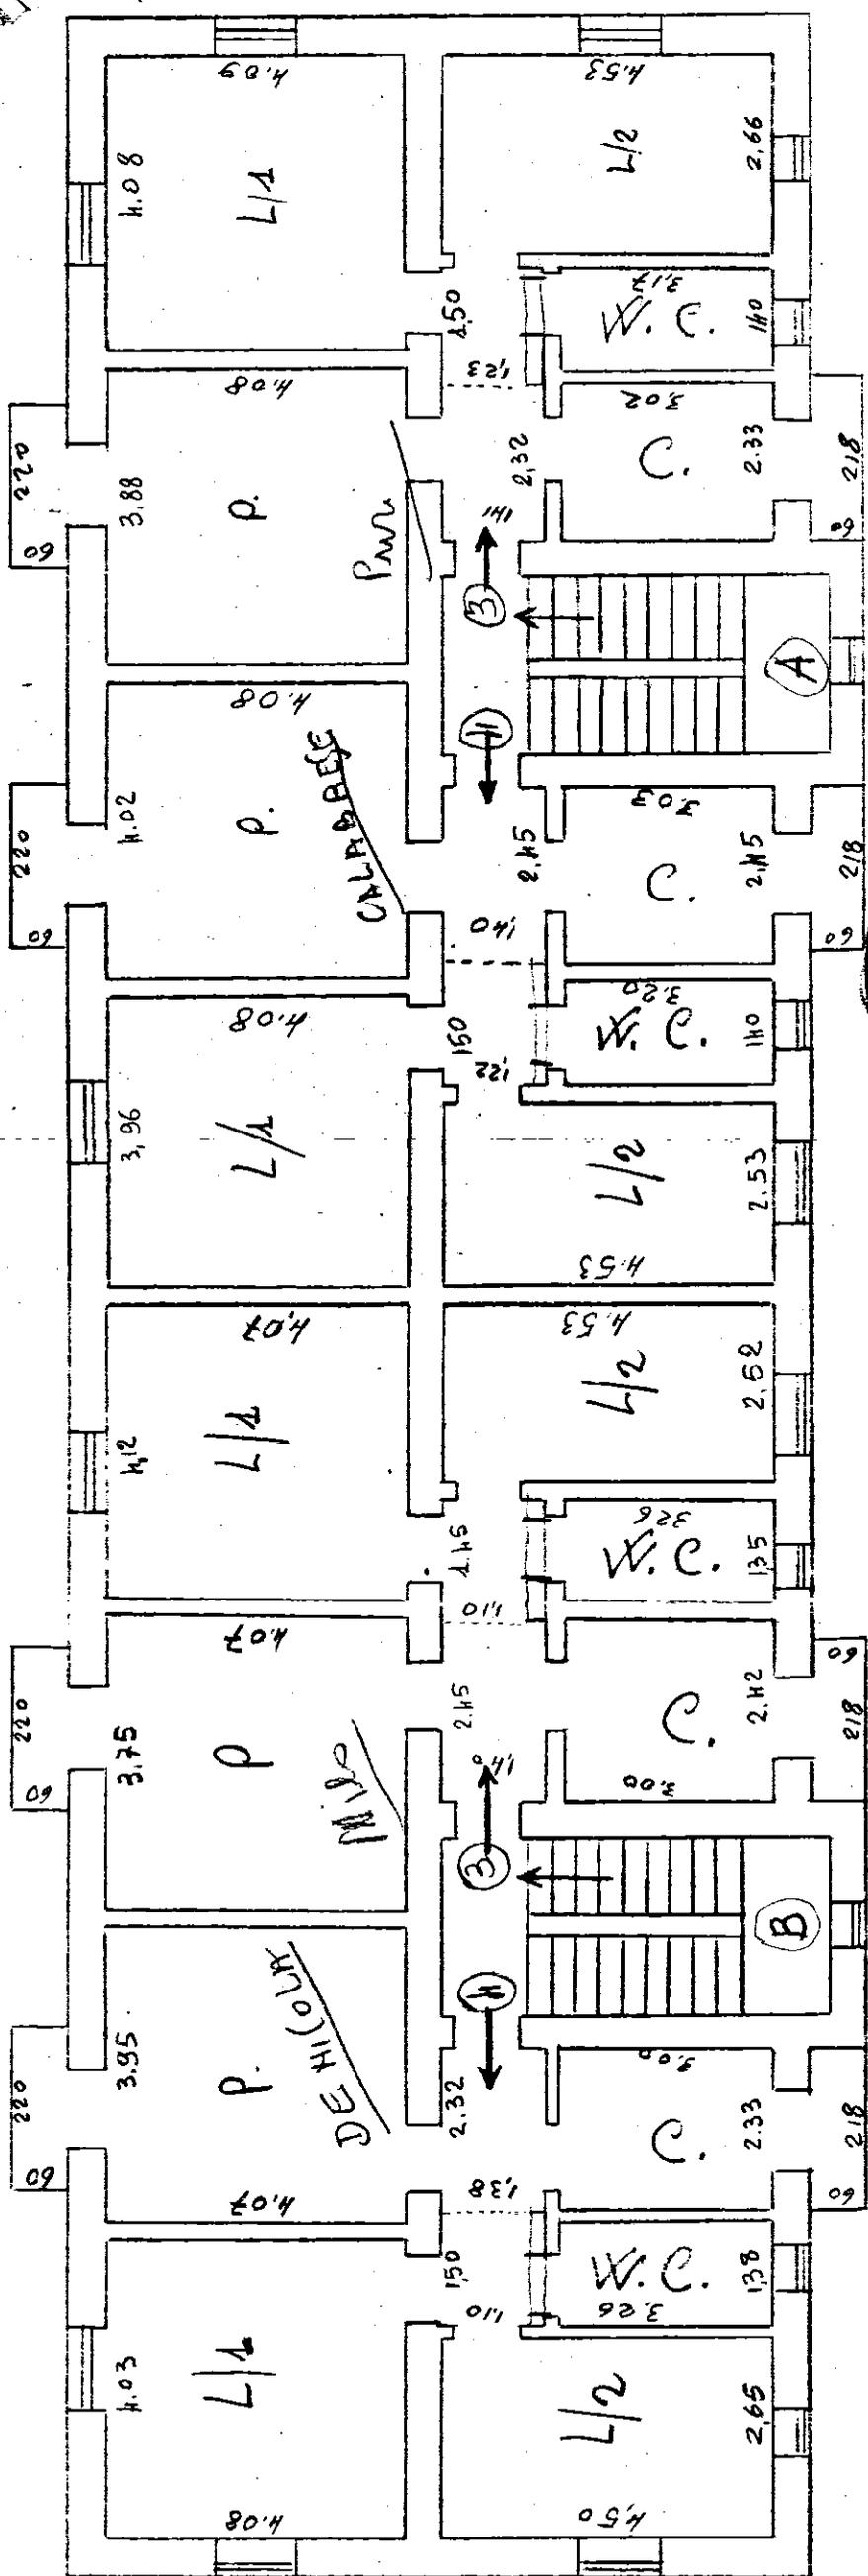

CIVICO 20

100

S.E.

VIA SICILIA

CIVICO 22

Via Marche

S.W.

Allegato \_\_\_\_\_

Via Sicilia n: \_\_\_\_\_

Appart. alla scala int \_\_\_\_\_

0,96