

ISTITUTO AUTONOMO CASE POPOLARI PER LA PROVINCIA DI BRINDISI

**FINANZIAMENTO:
DELIBERA GIUNTA REGIONALE
N. 1480 DEL 03.01.2006**

**LAVORI DI MANUTENZIONE STRAORDINARIA E RISANAMENTO
ALLOGGI DI E.R.P. IN BRINDISI
RIONE S. ELIA - CANTIERE EX GESCAL 2813
PIAZZA MANTEGNA - PIAZZA SPADINI - VIA SPADINI**

progetto esecutivo

PROGETTISTA :
GEOM. Maurizio SPAGNOLO

RESPONSABILE DEL PROCEDIMENTO :
DOTT. ARCH. Vito Gianluca TUCCI

**COORDINATORE SICUREZZA
IN FASE DI PROGETTAZIONE:**
GEOM. Rocco CAFORIO

COLLABORAZIONE TECNICA:
GEOM. Antonio NAPOLITANO
GEOM. Vincenzo TONDO



DATA : SETTEMBRE 2007


SCALA : 1:100

ARCHIVIO :

TAV. 4


**PALAZZINA C
PIAZZA SPADINI CIV. 1/C**

PIANTE - PROSPETTI - SEZIONI

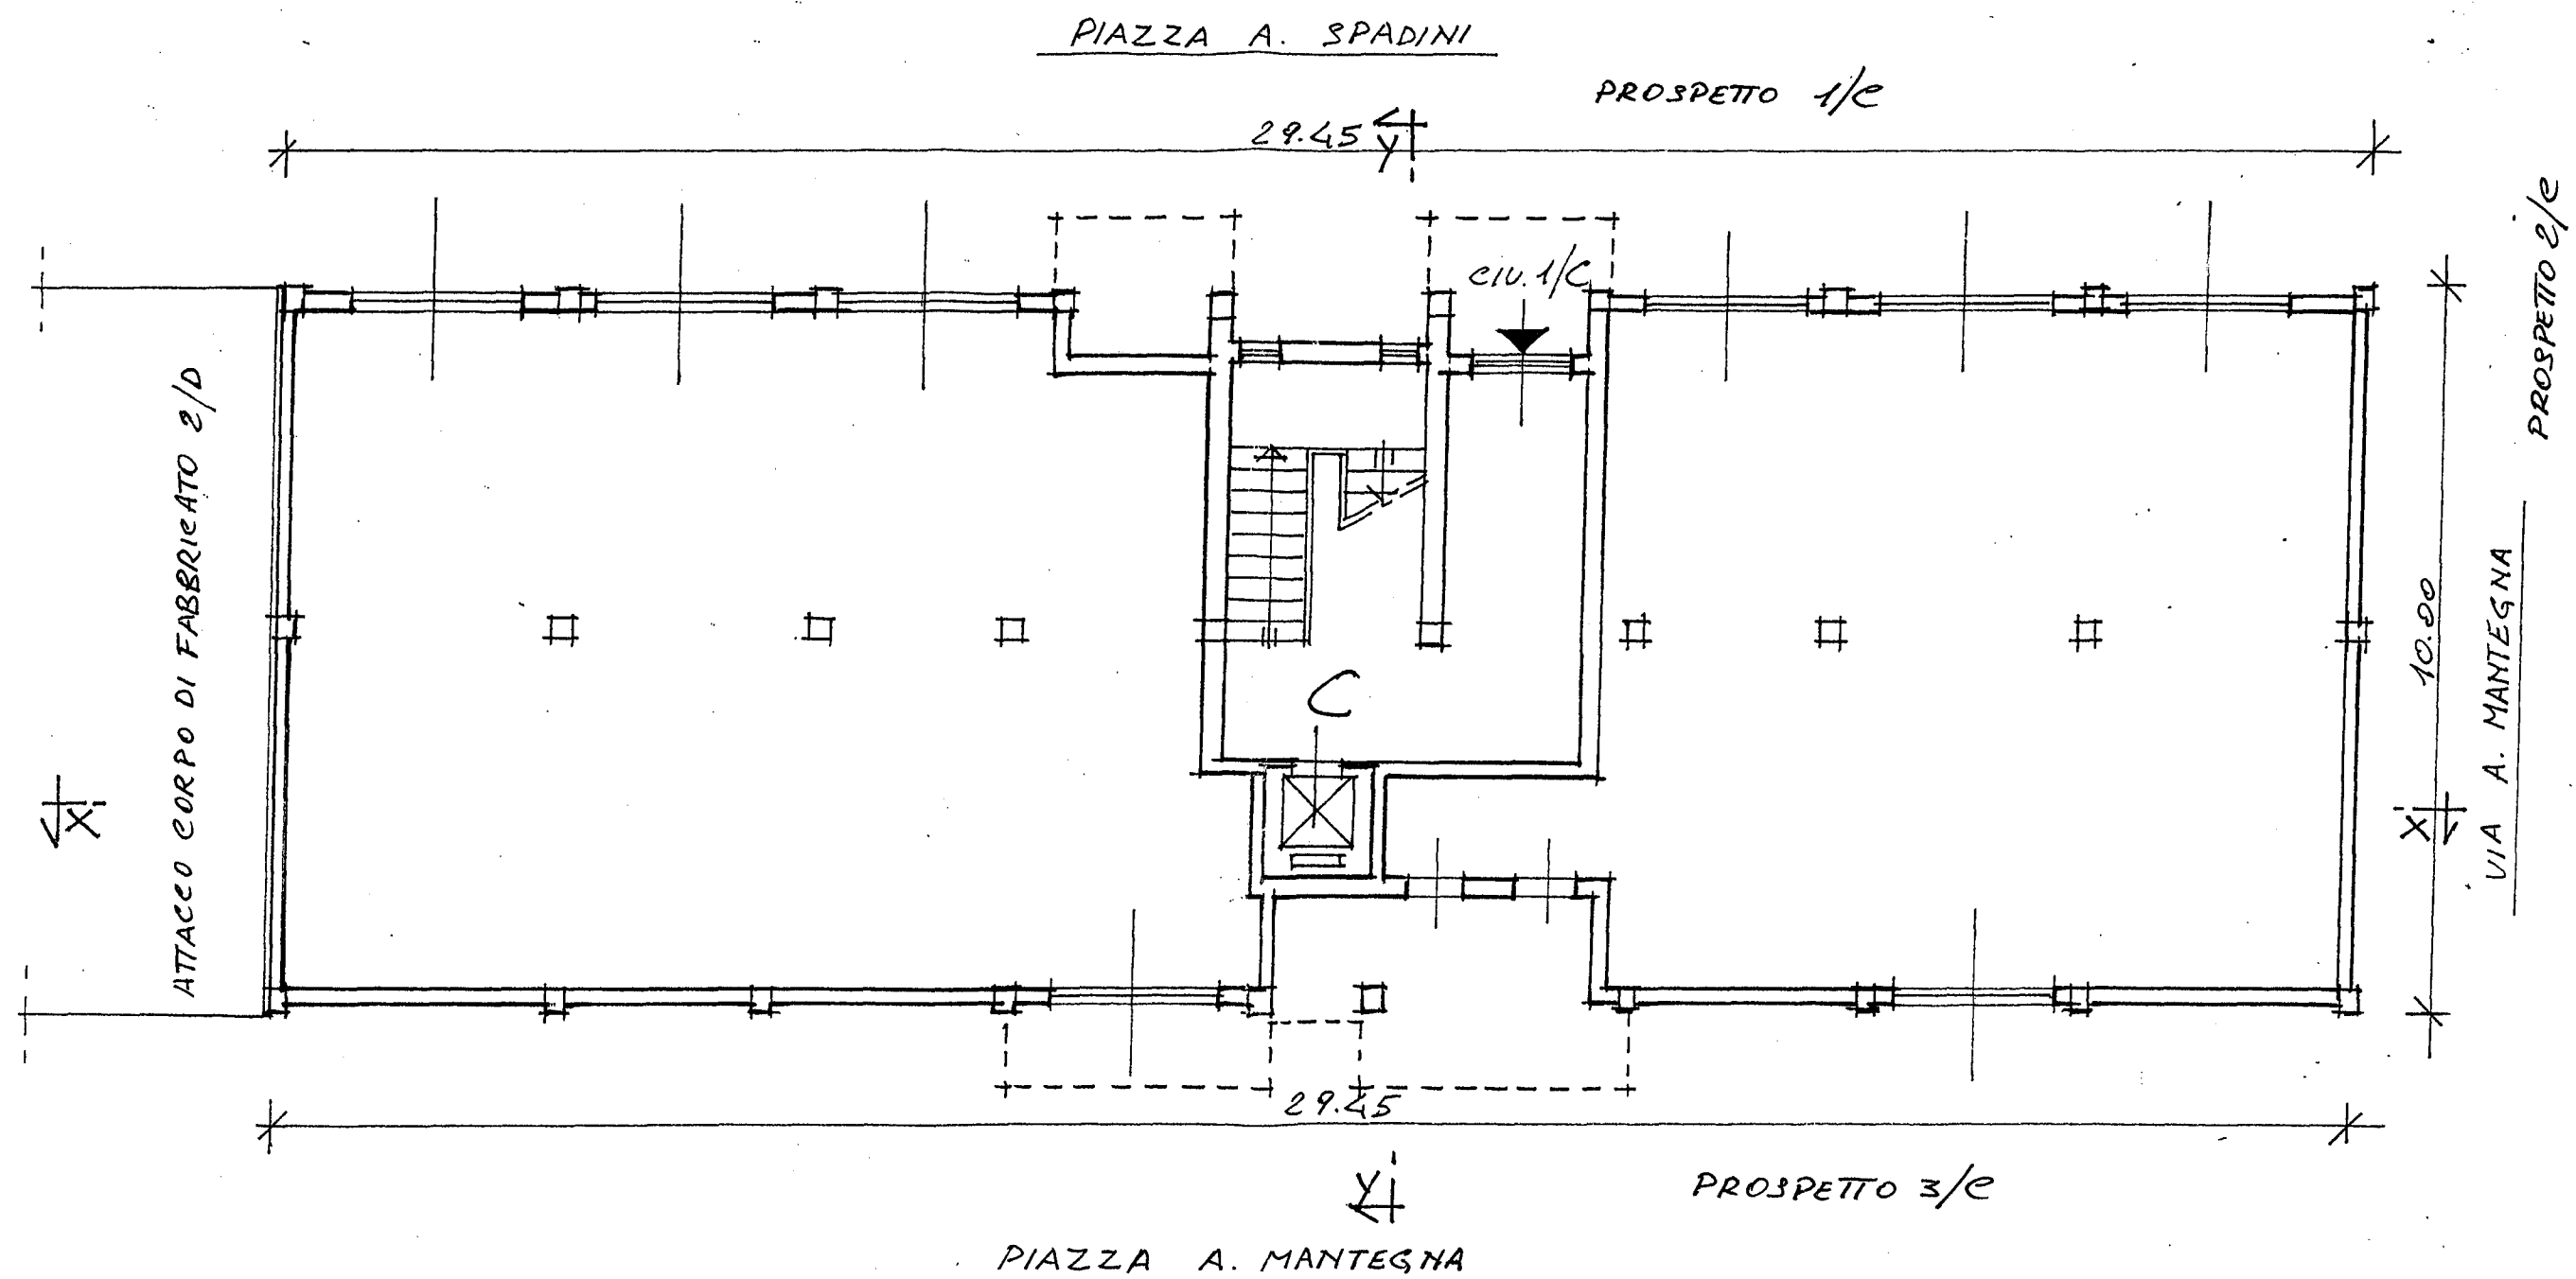

PIANTA PIANO TERRA

PIAZZA A. SPADINI CIV. 1/c

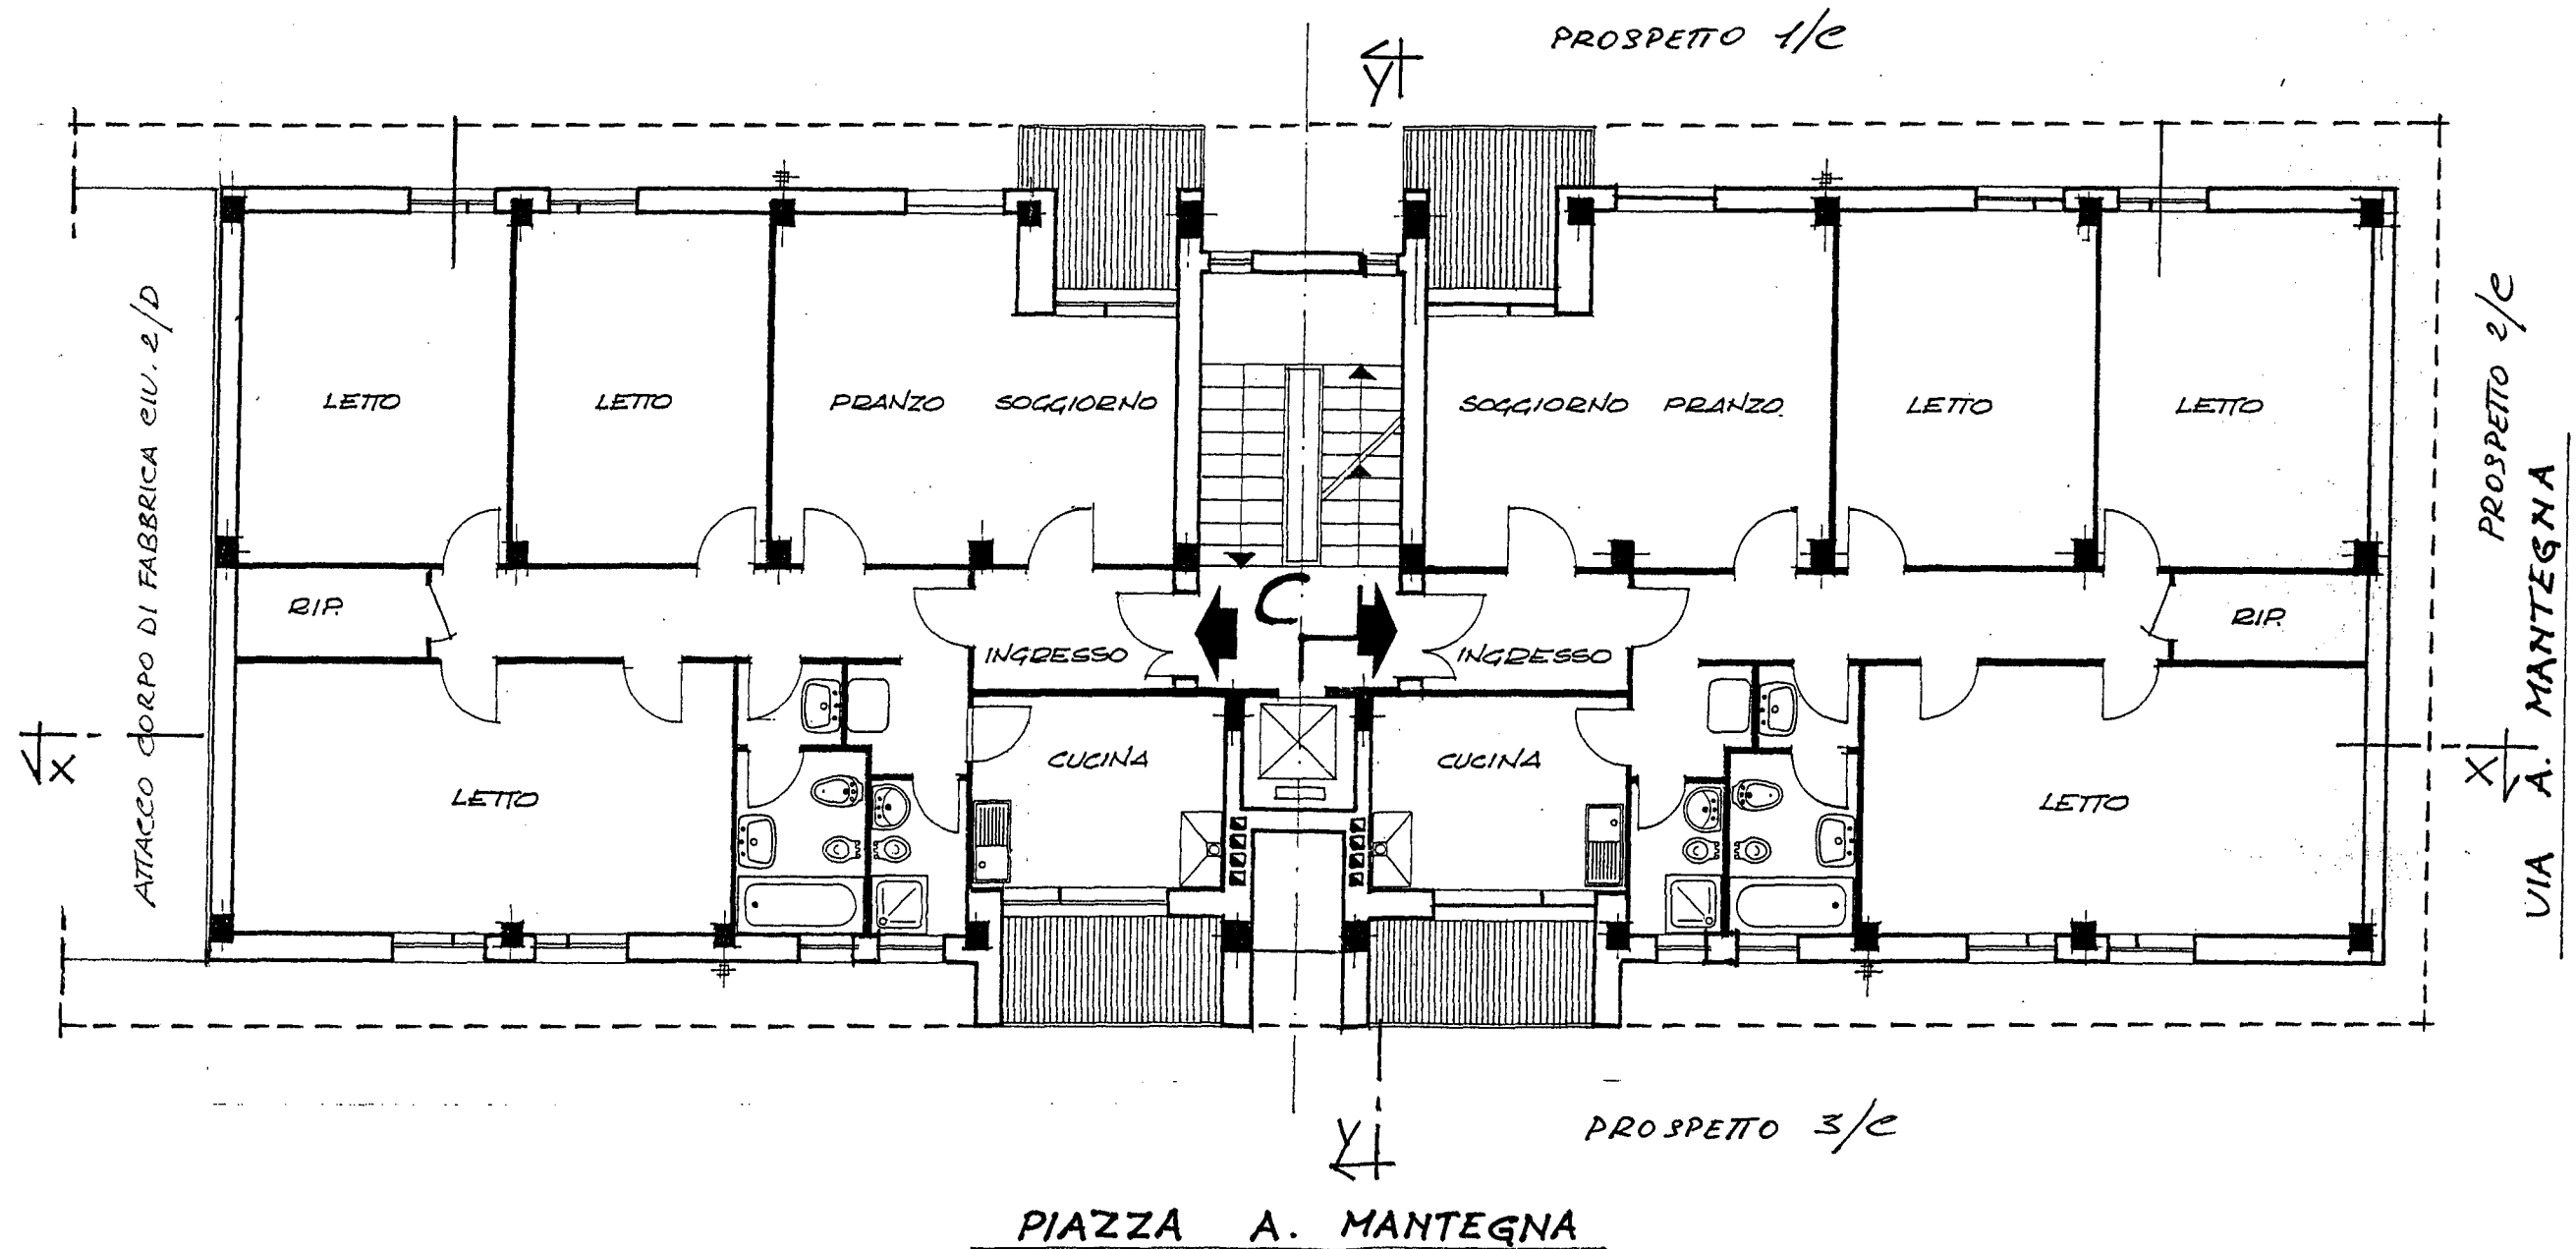


PIANTA PIANO 1°-2°-3°-4°



PIAZZA A. SPADINI CIV. 1/C

PROSPETTO 1/C

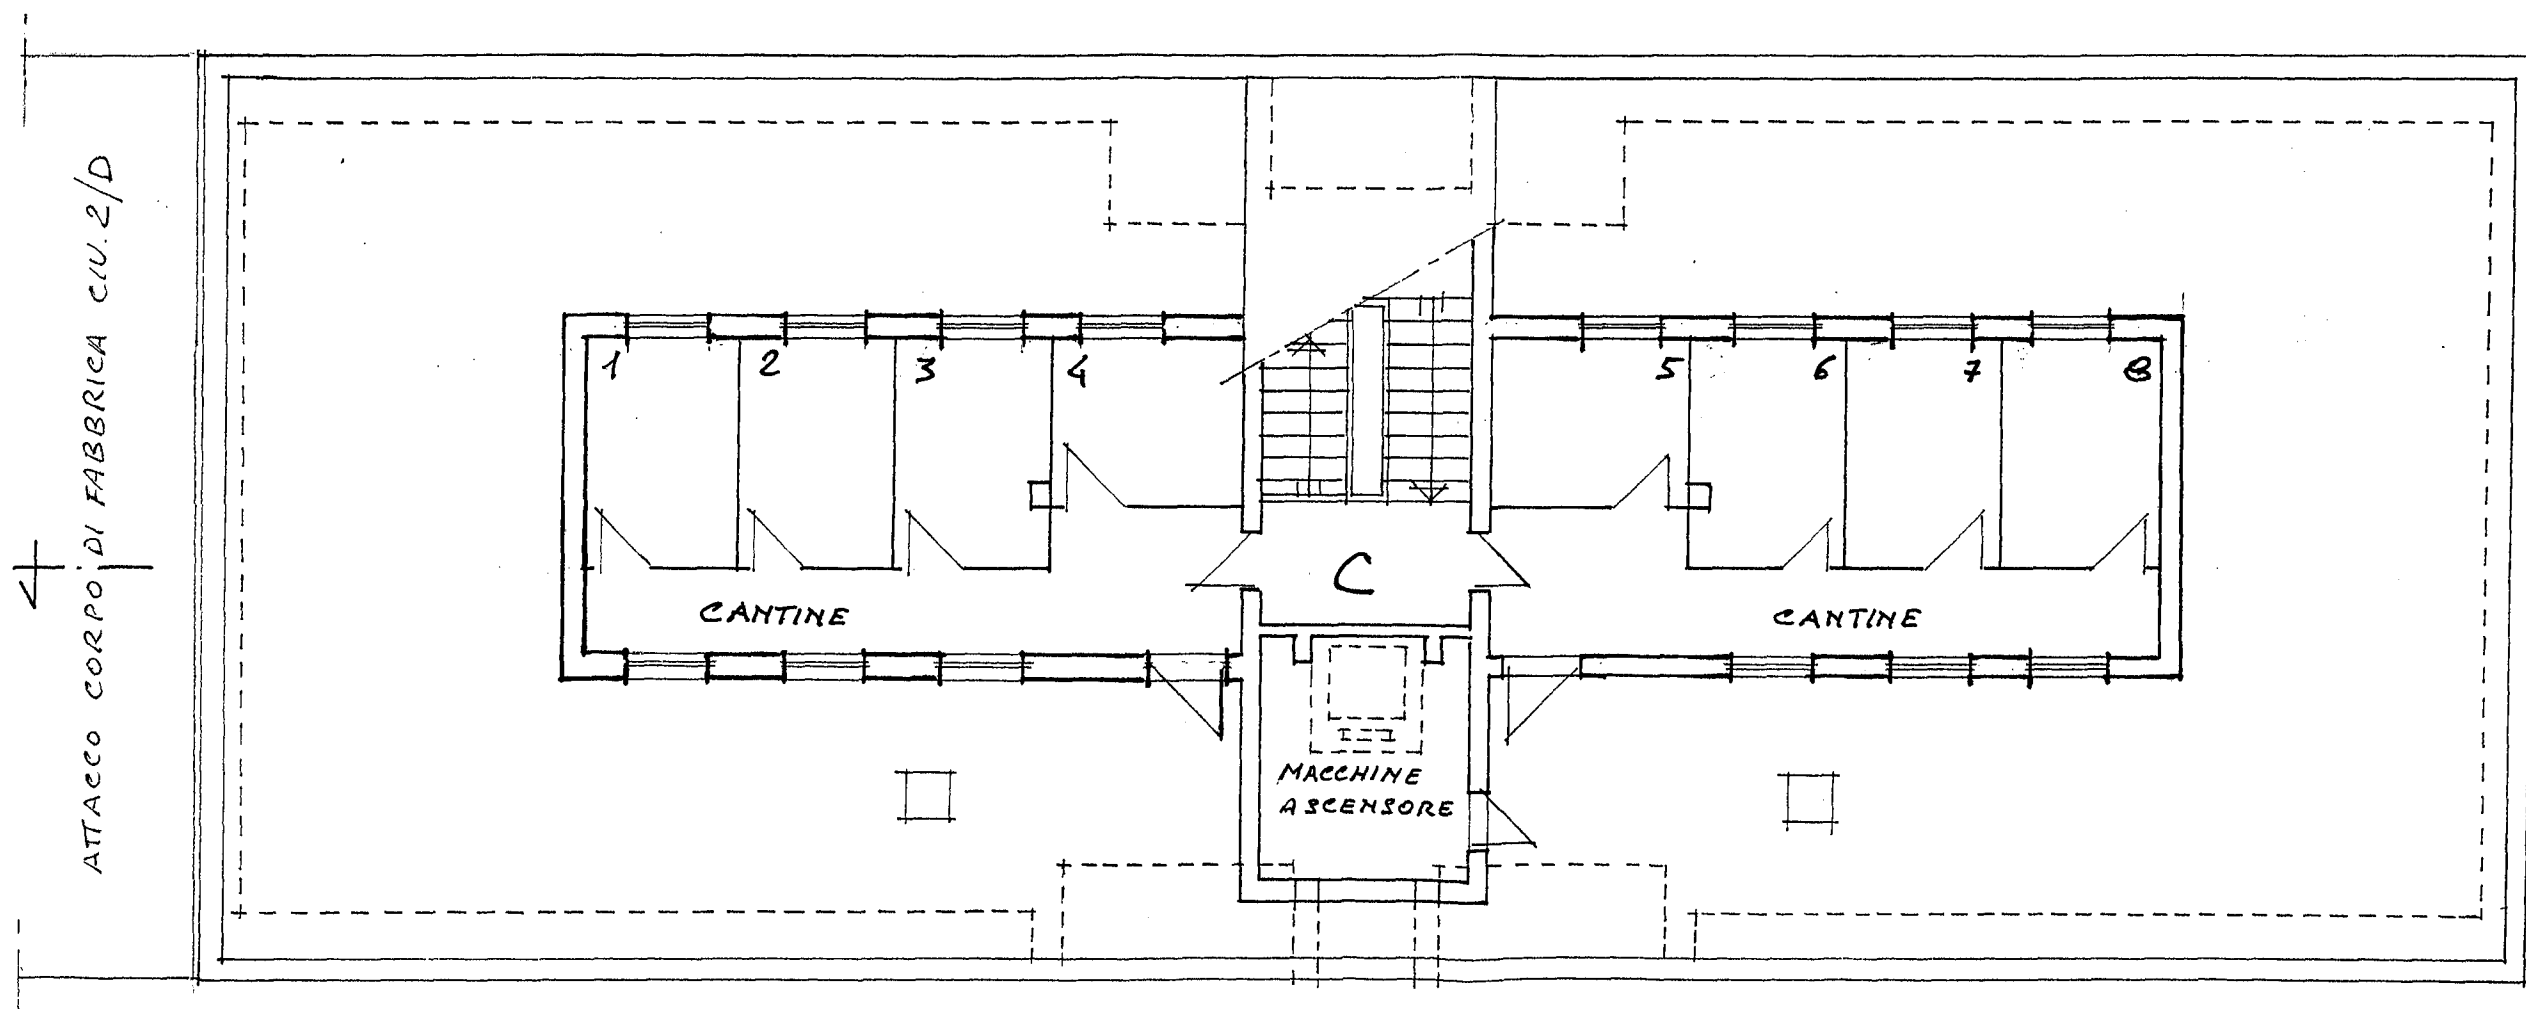

PROSPETTO 3/C



PIAZZA A. MANTEGNA


PROSPETTO 4/C

VIA A. MANTEGNA






PROSPETTO 1 C

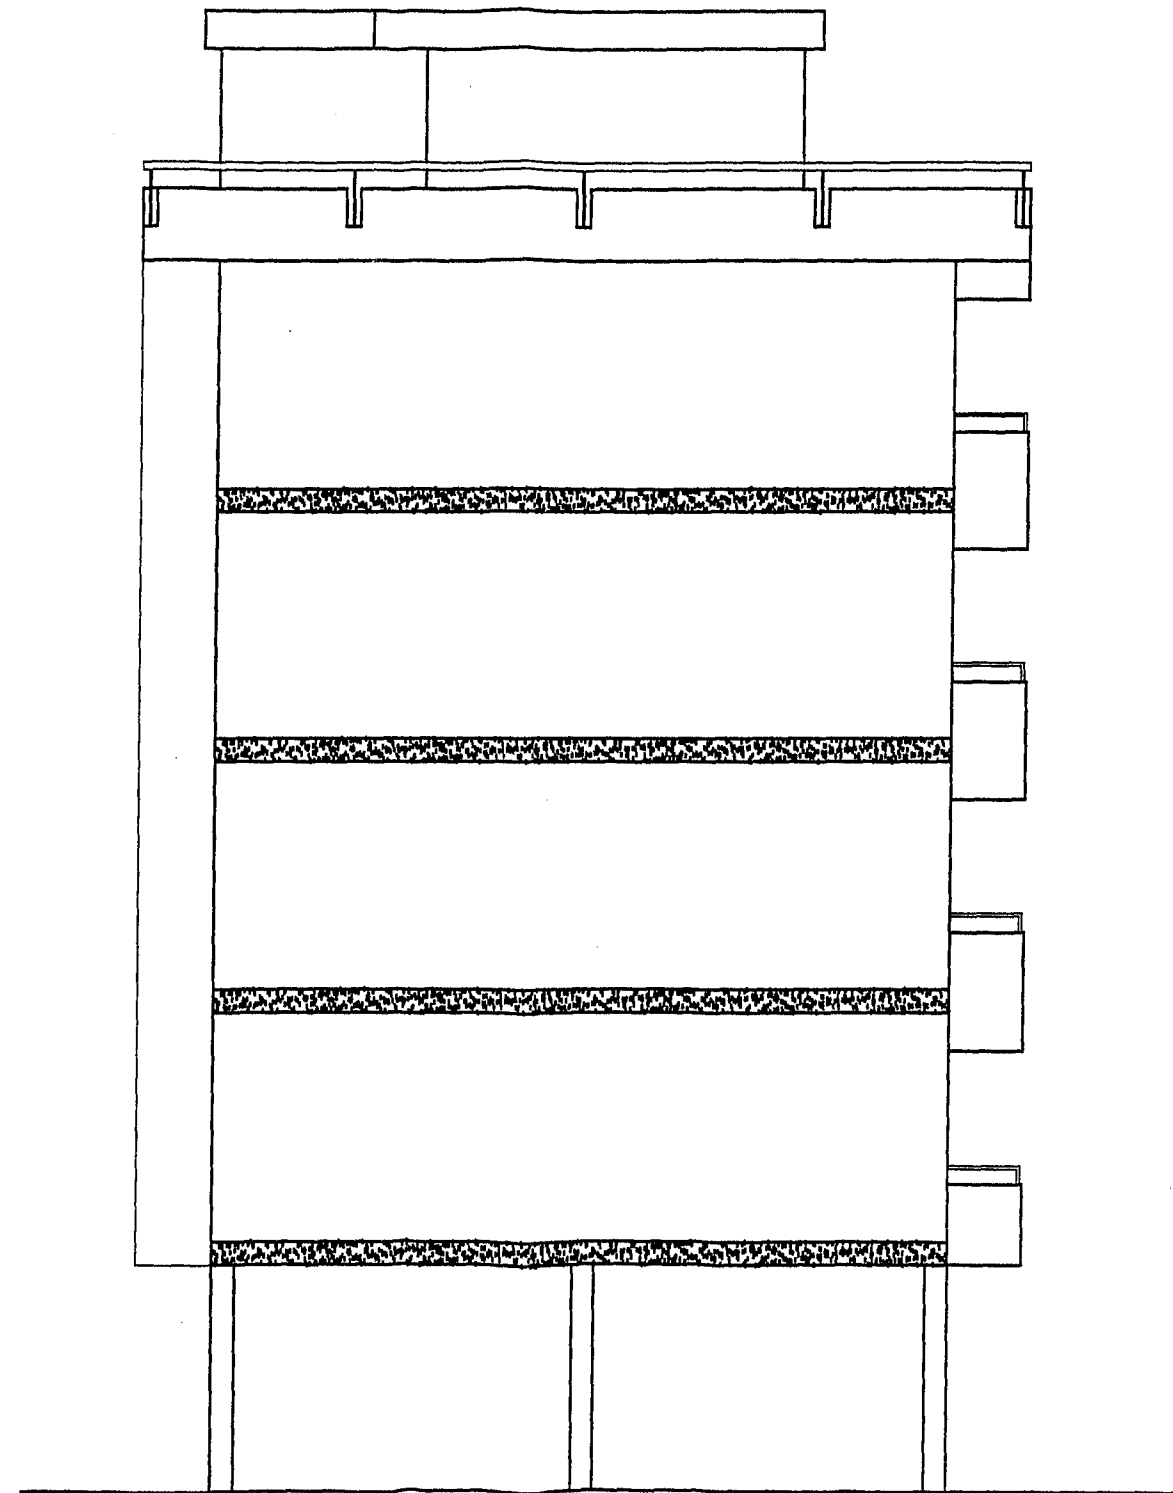


PROSPETTO 2 C



PROSPETTO 3 C

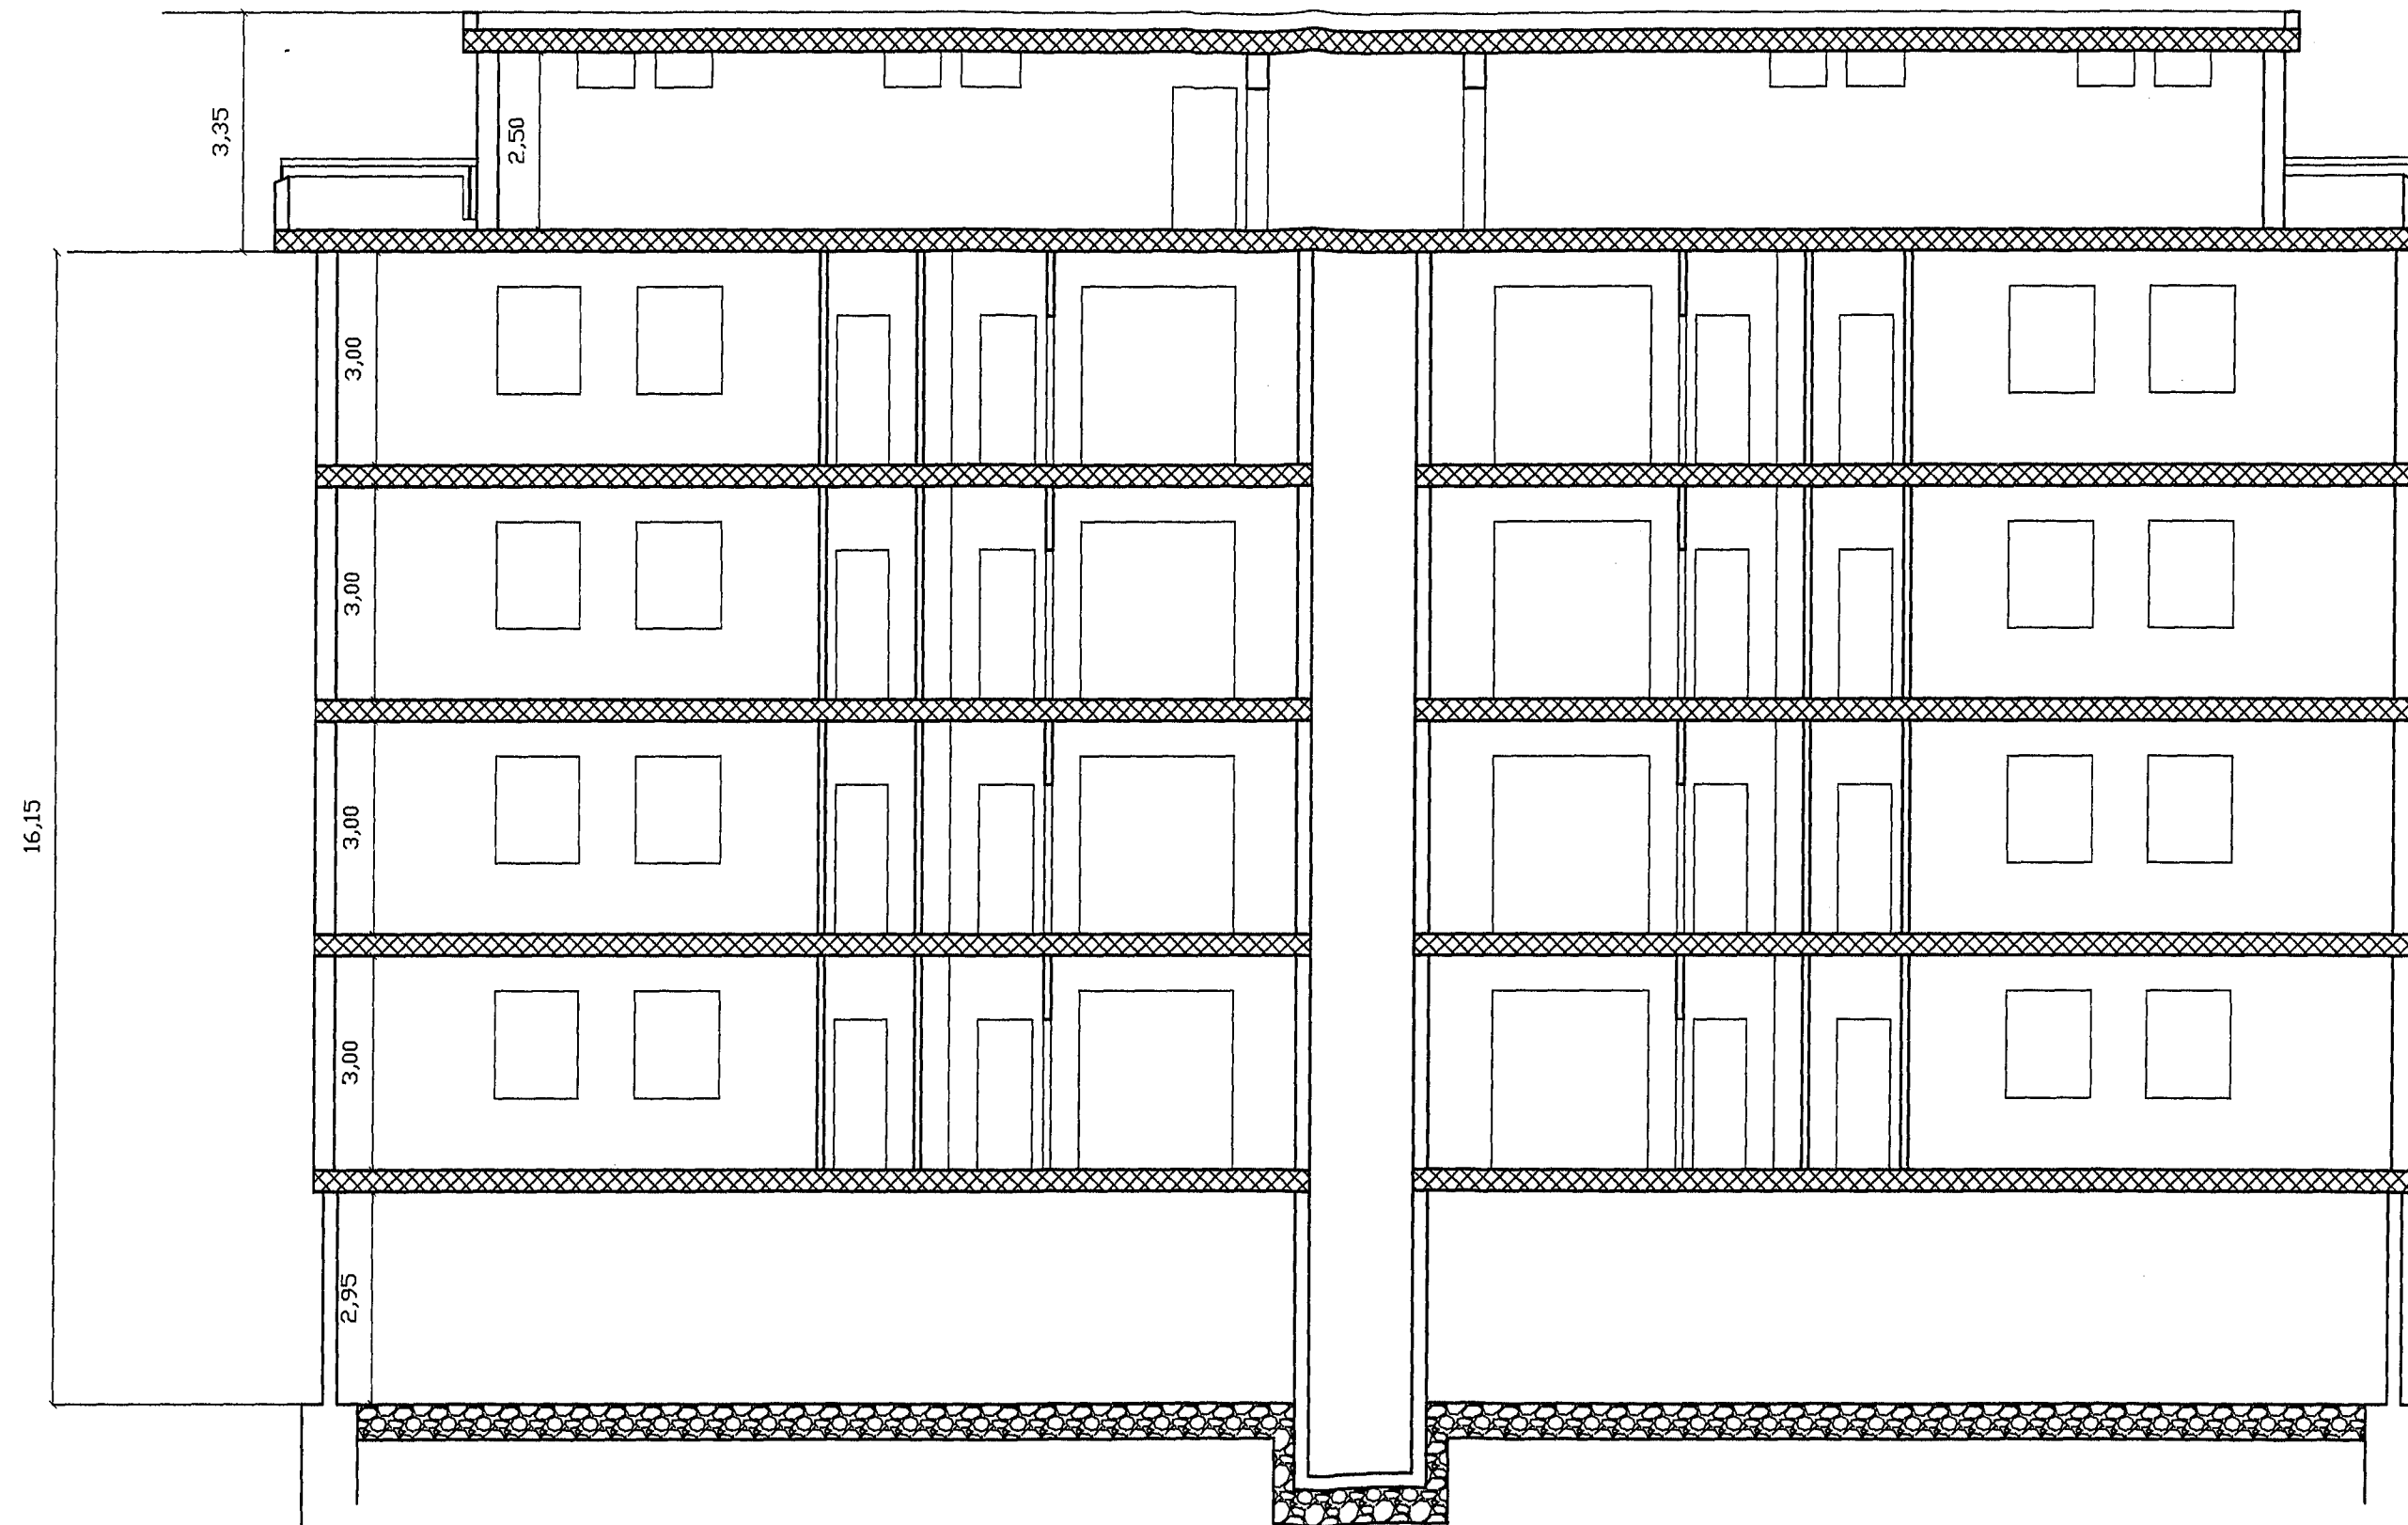

SEZIONE X - X

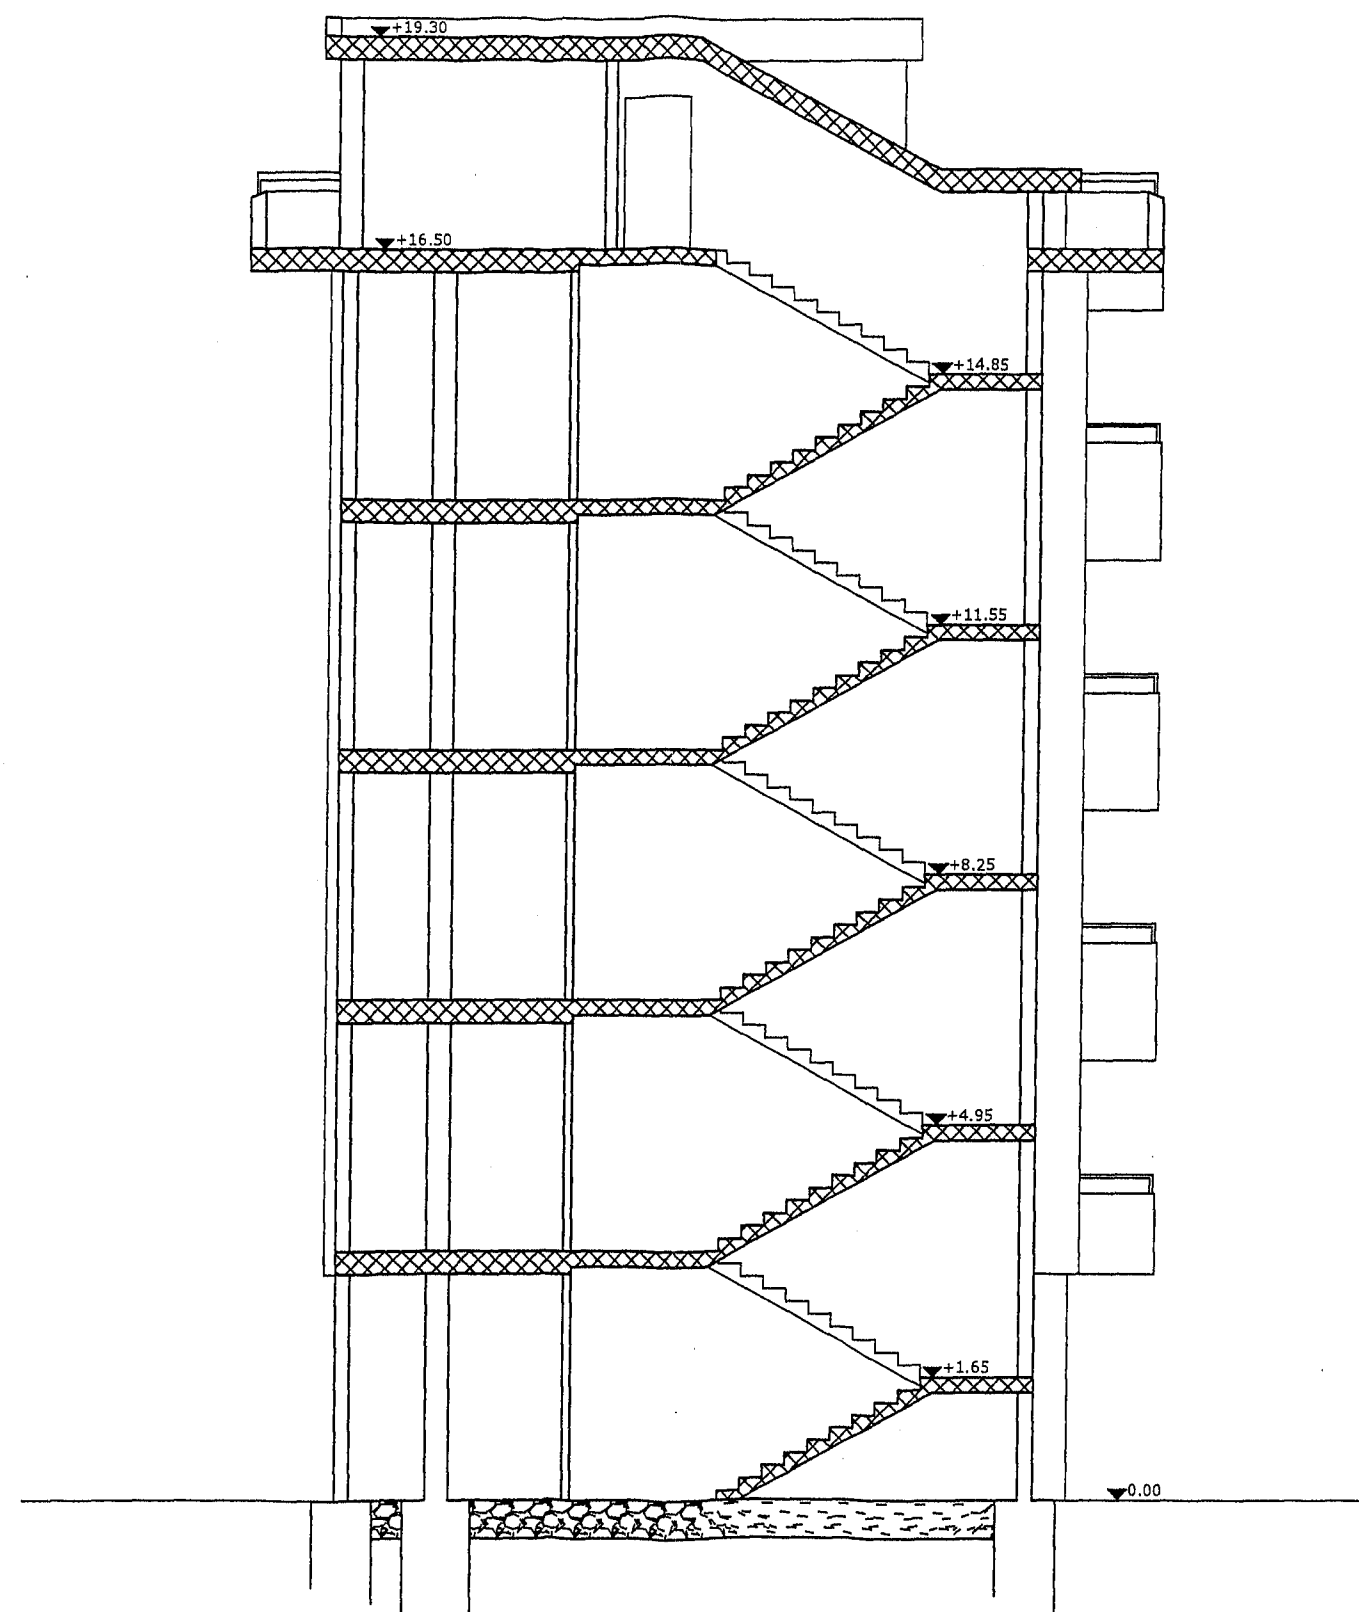

SEZIONE Y - Y