




5 V mq 5700 utili
mq 7450 coperti

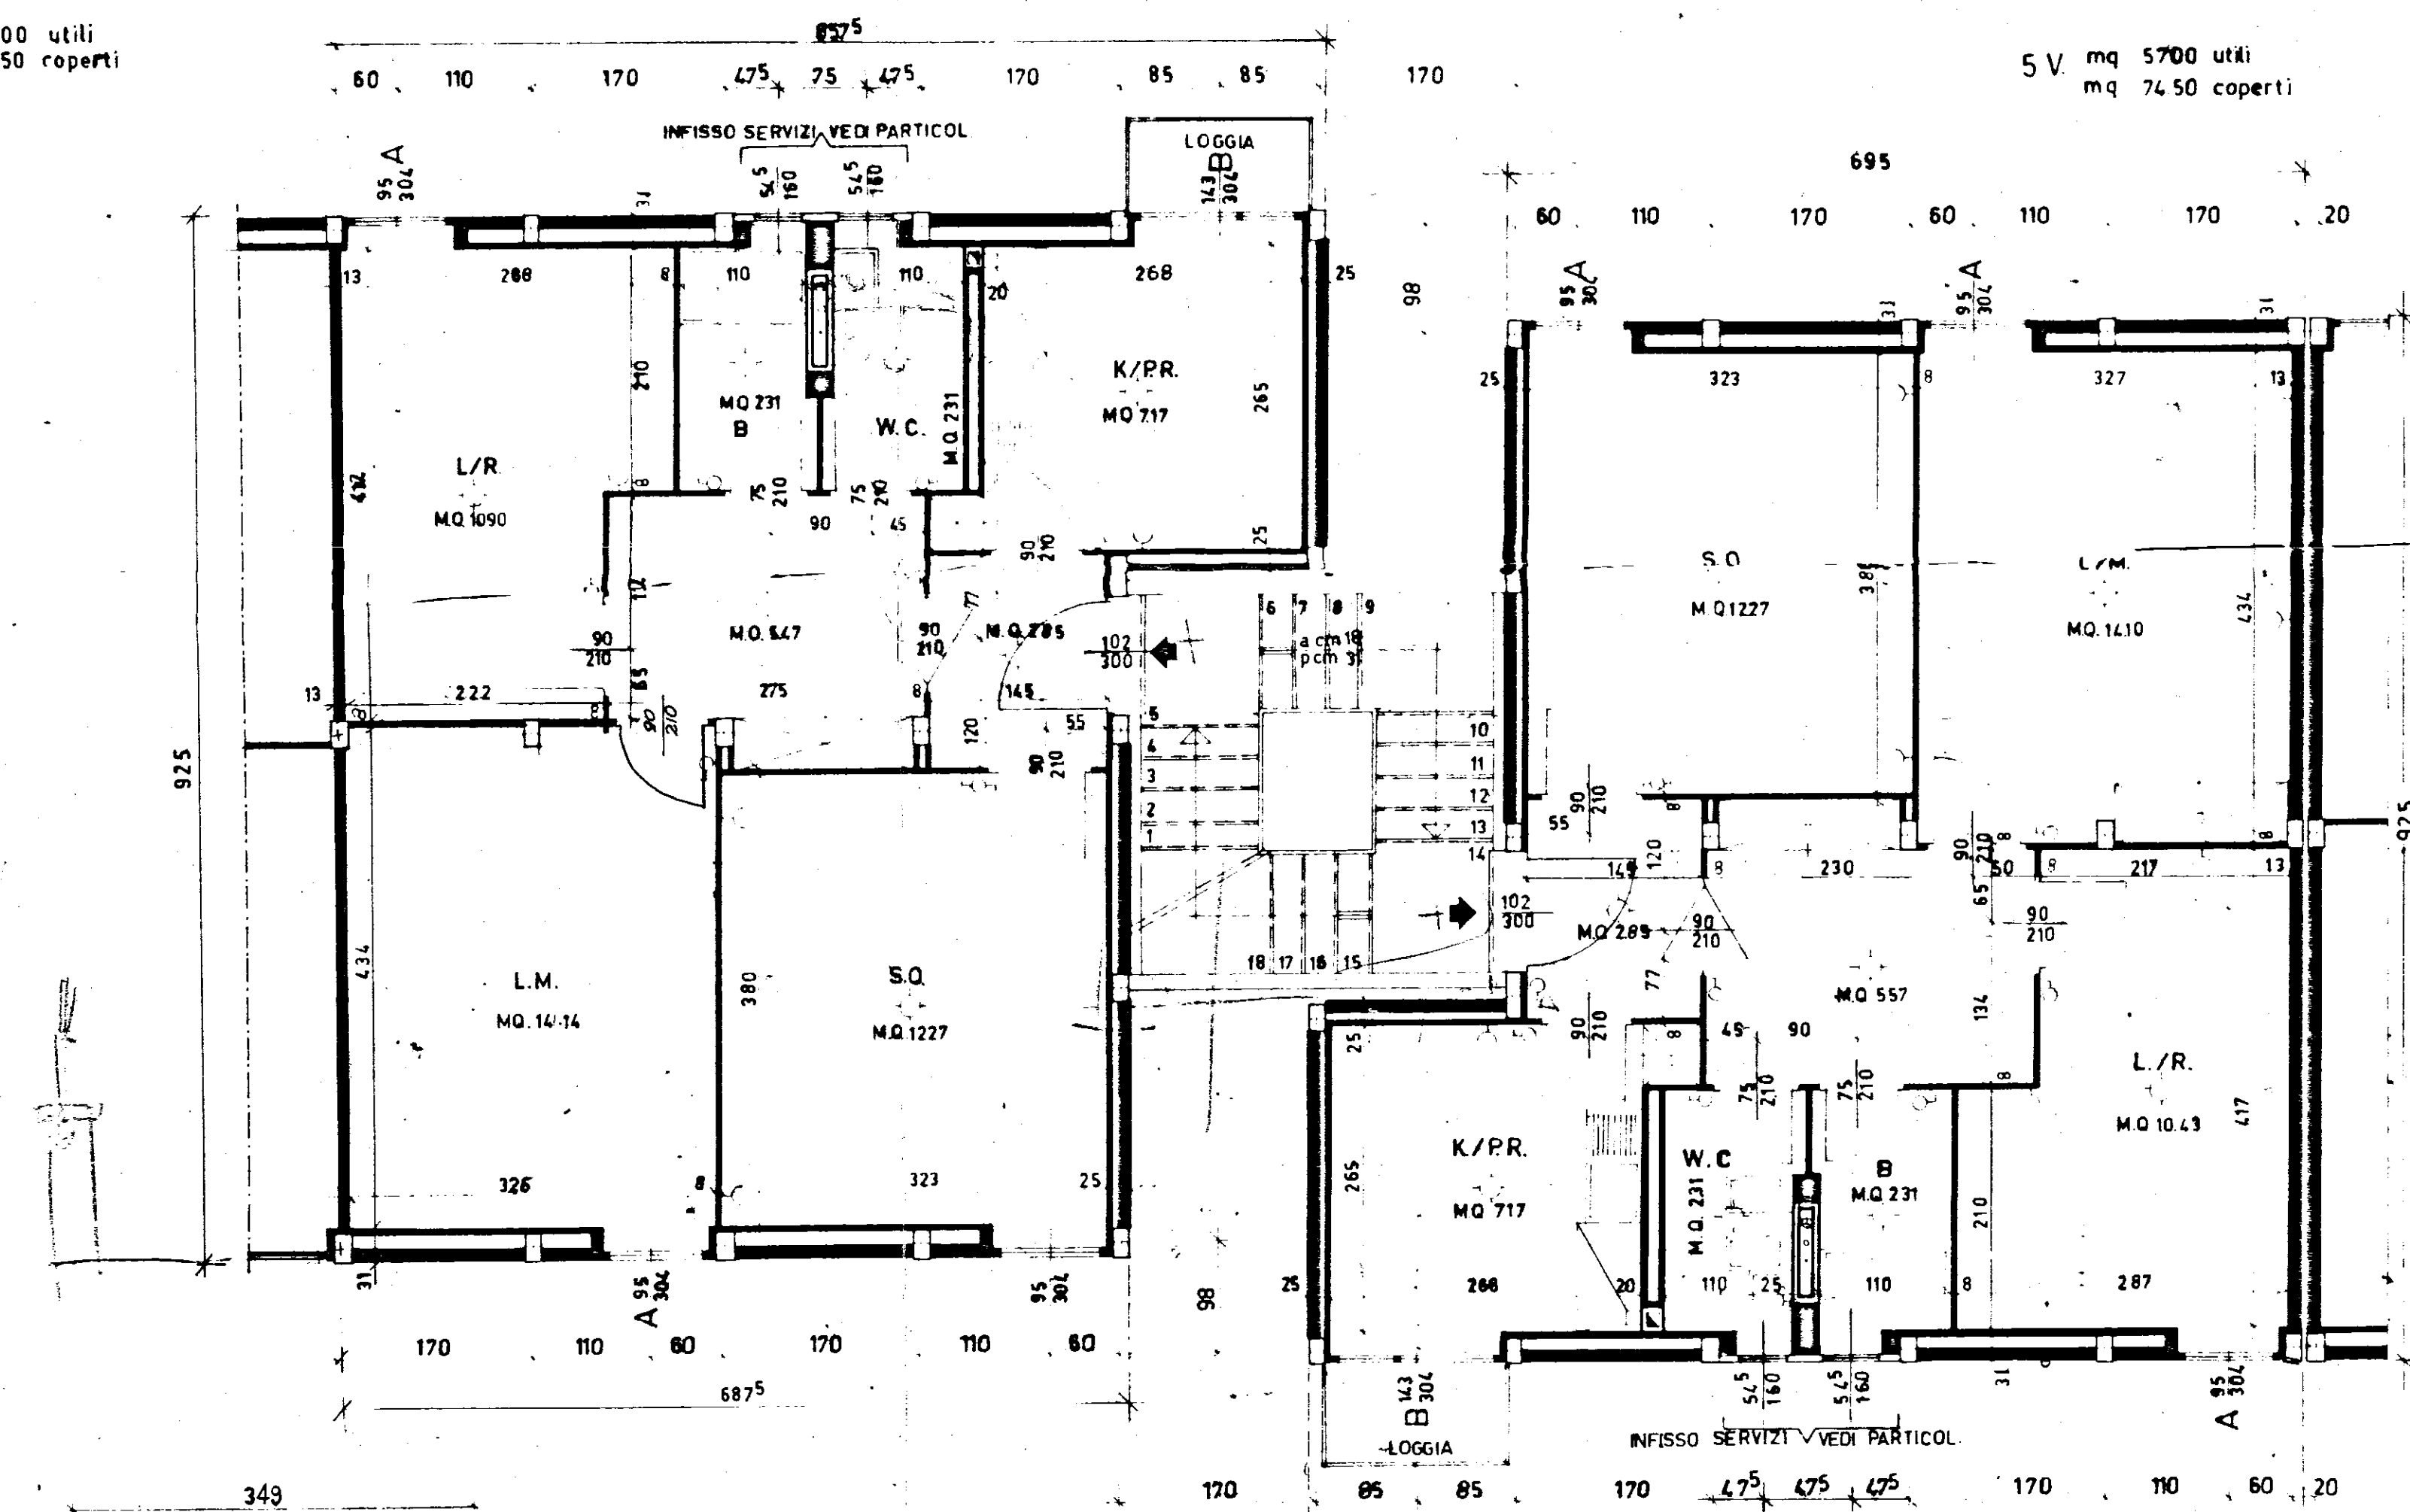

PIANTA PIANO TIPO

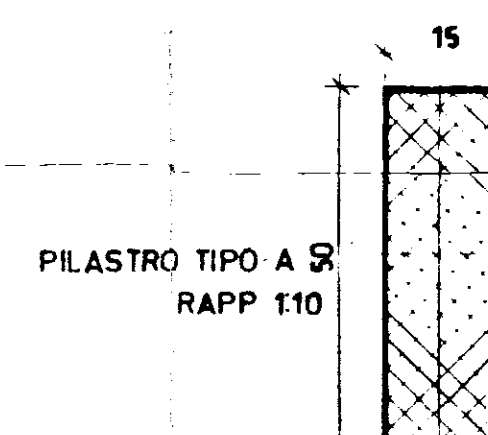


SCHEMA STRUTTURE

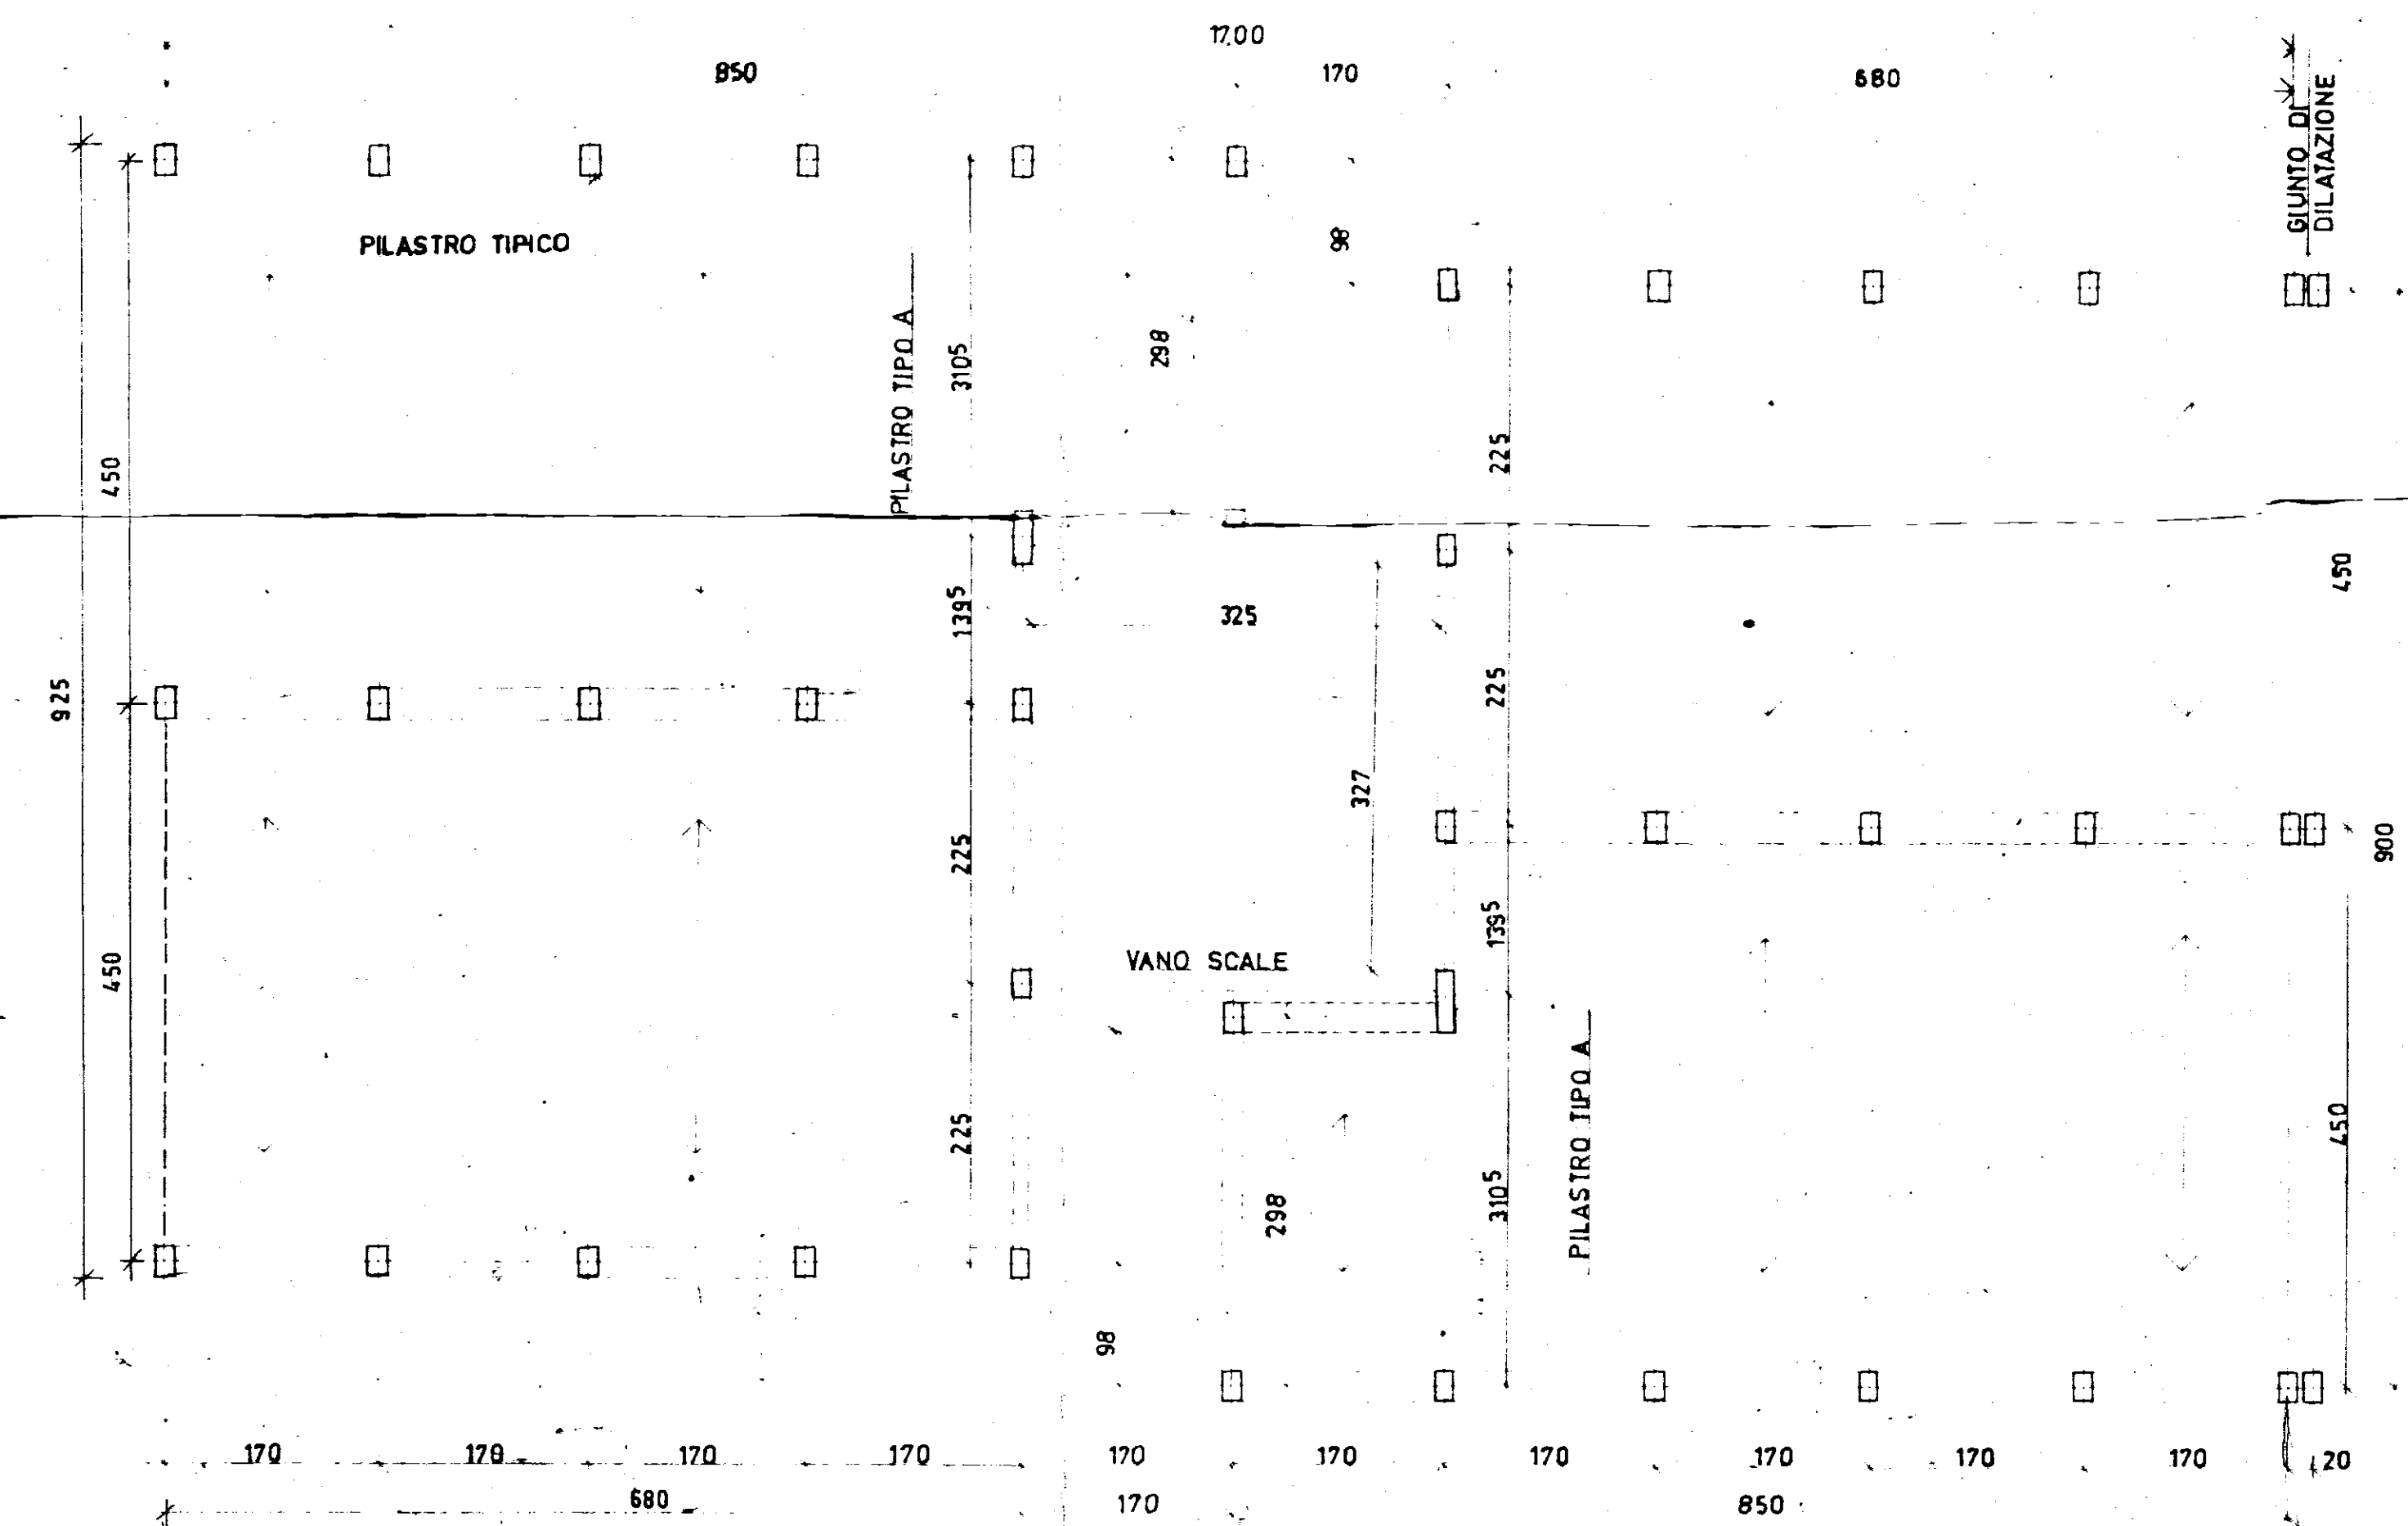


NEI PROGETTI LAVORI IL FILO ESTERNO FINITO
DEL MURO DI TAMPONAMENTO E ARRETRATO RISPETTO
AL FILO ESTERNO PILASTRO DI CM 2 ED
AGGETTA DICM1 RISPETTO AL FILO ESTERNO
DELLA TRAVE, MENTRE NEI FIANCHI AGGETTA
DICM1 RISPETTO AL FILO ESTERNO TRAVE-PILASTRO

16,85X


8,50
1,70
6,80
17,00
17,15
16,85

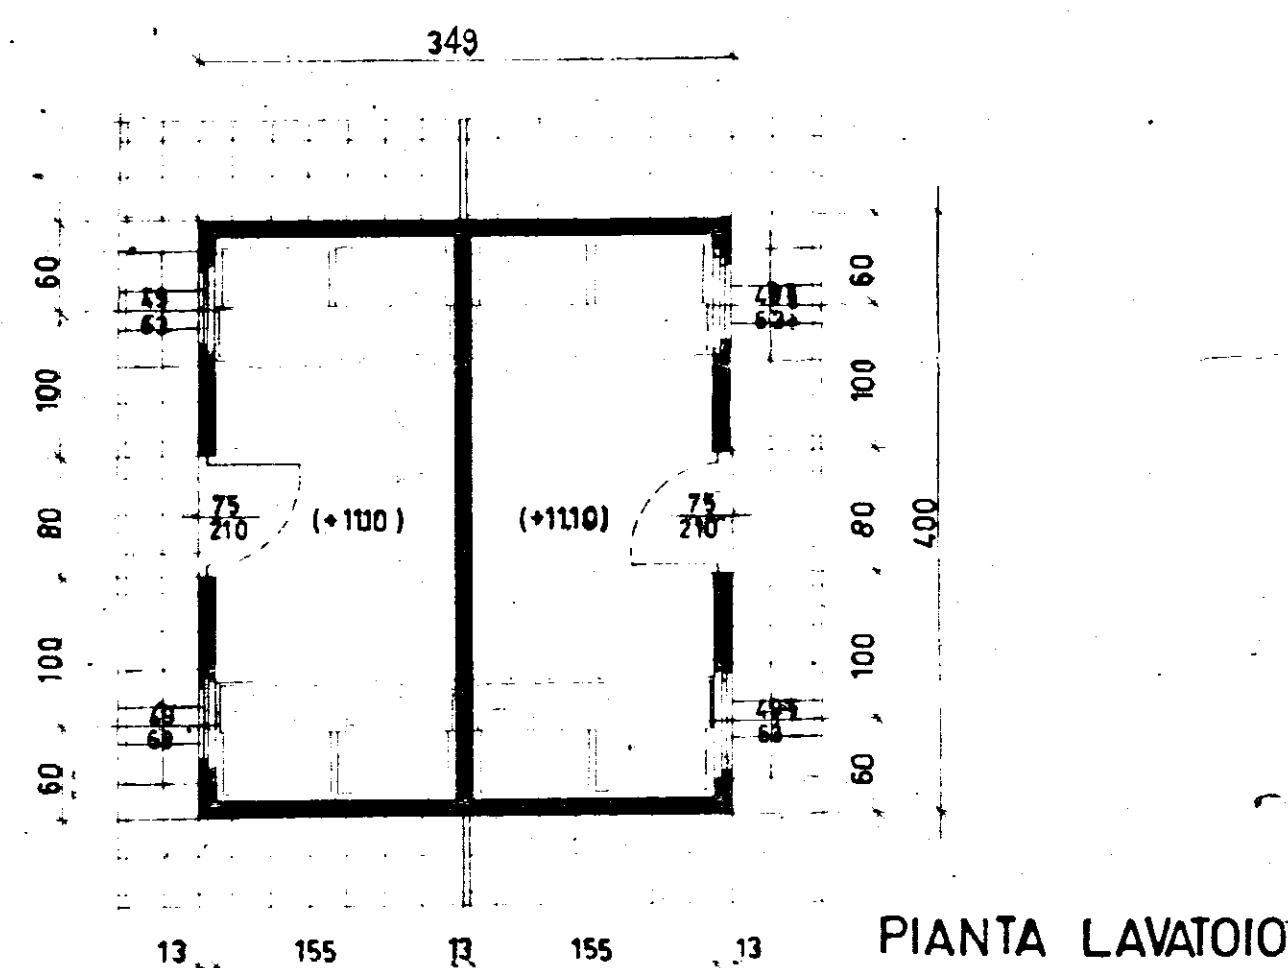

PIANTA LAVATOIO

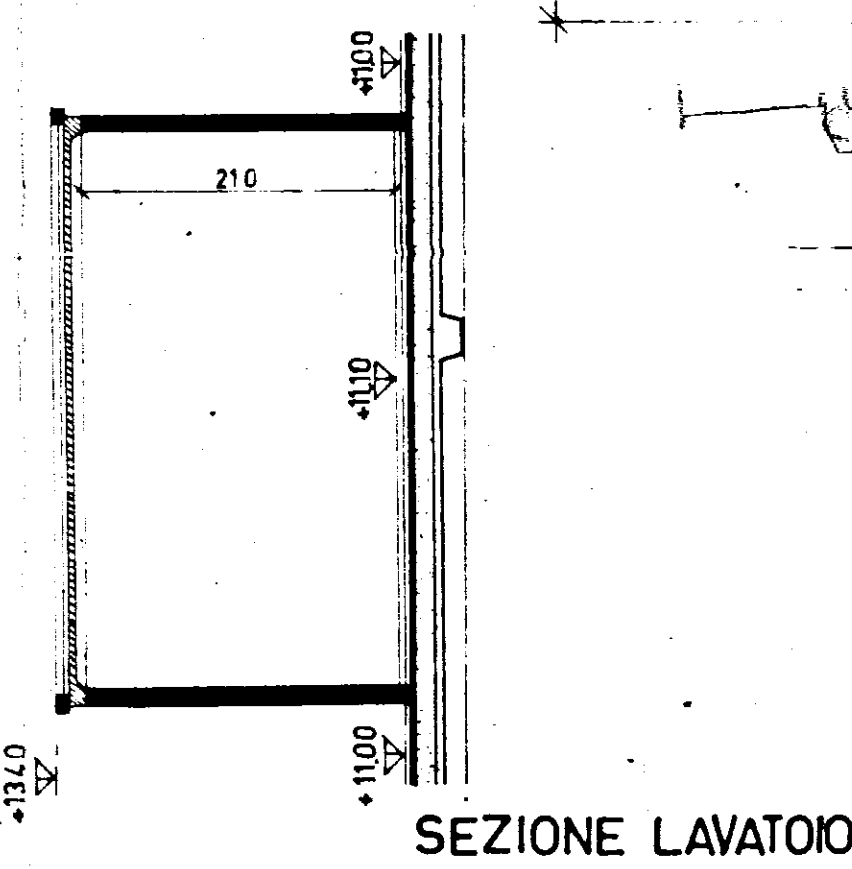


SEZIONE LAVATOIO

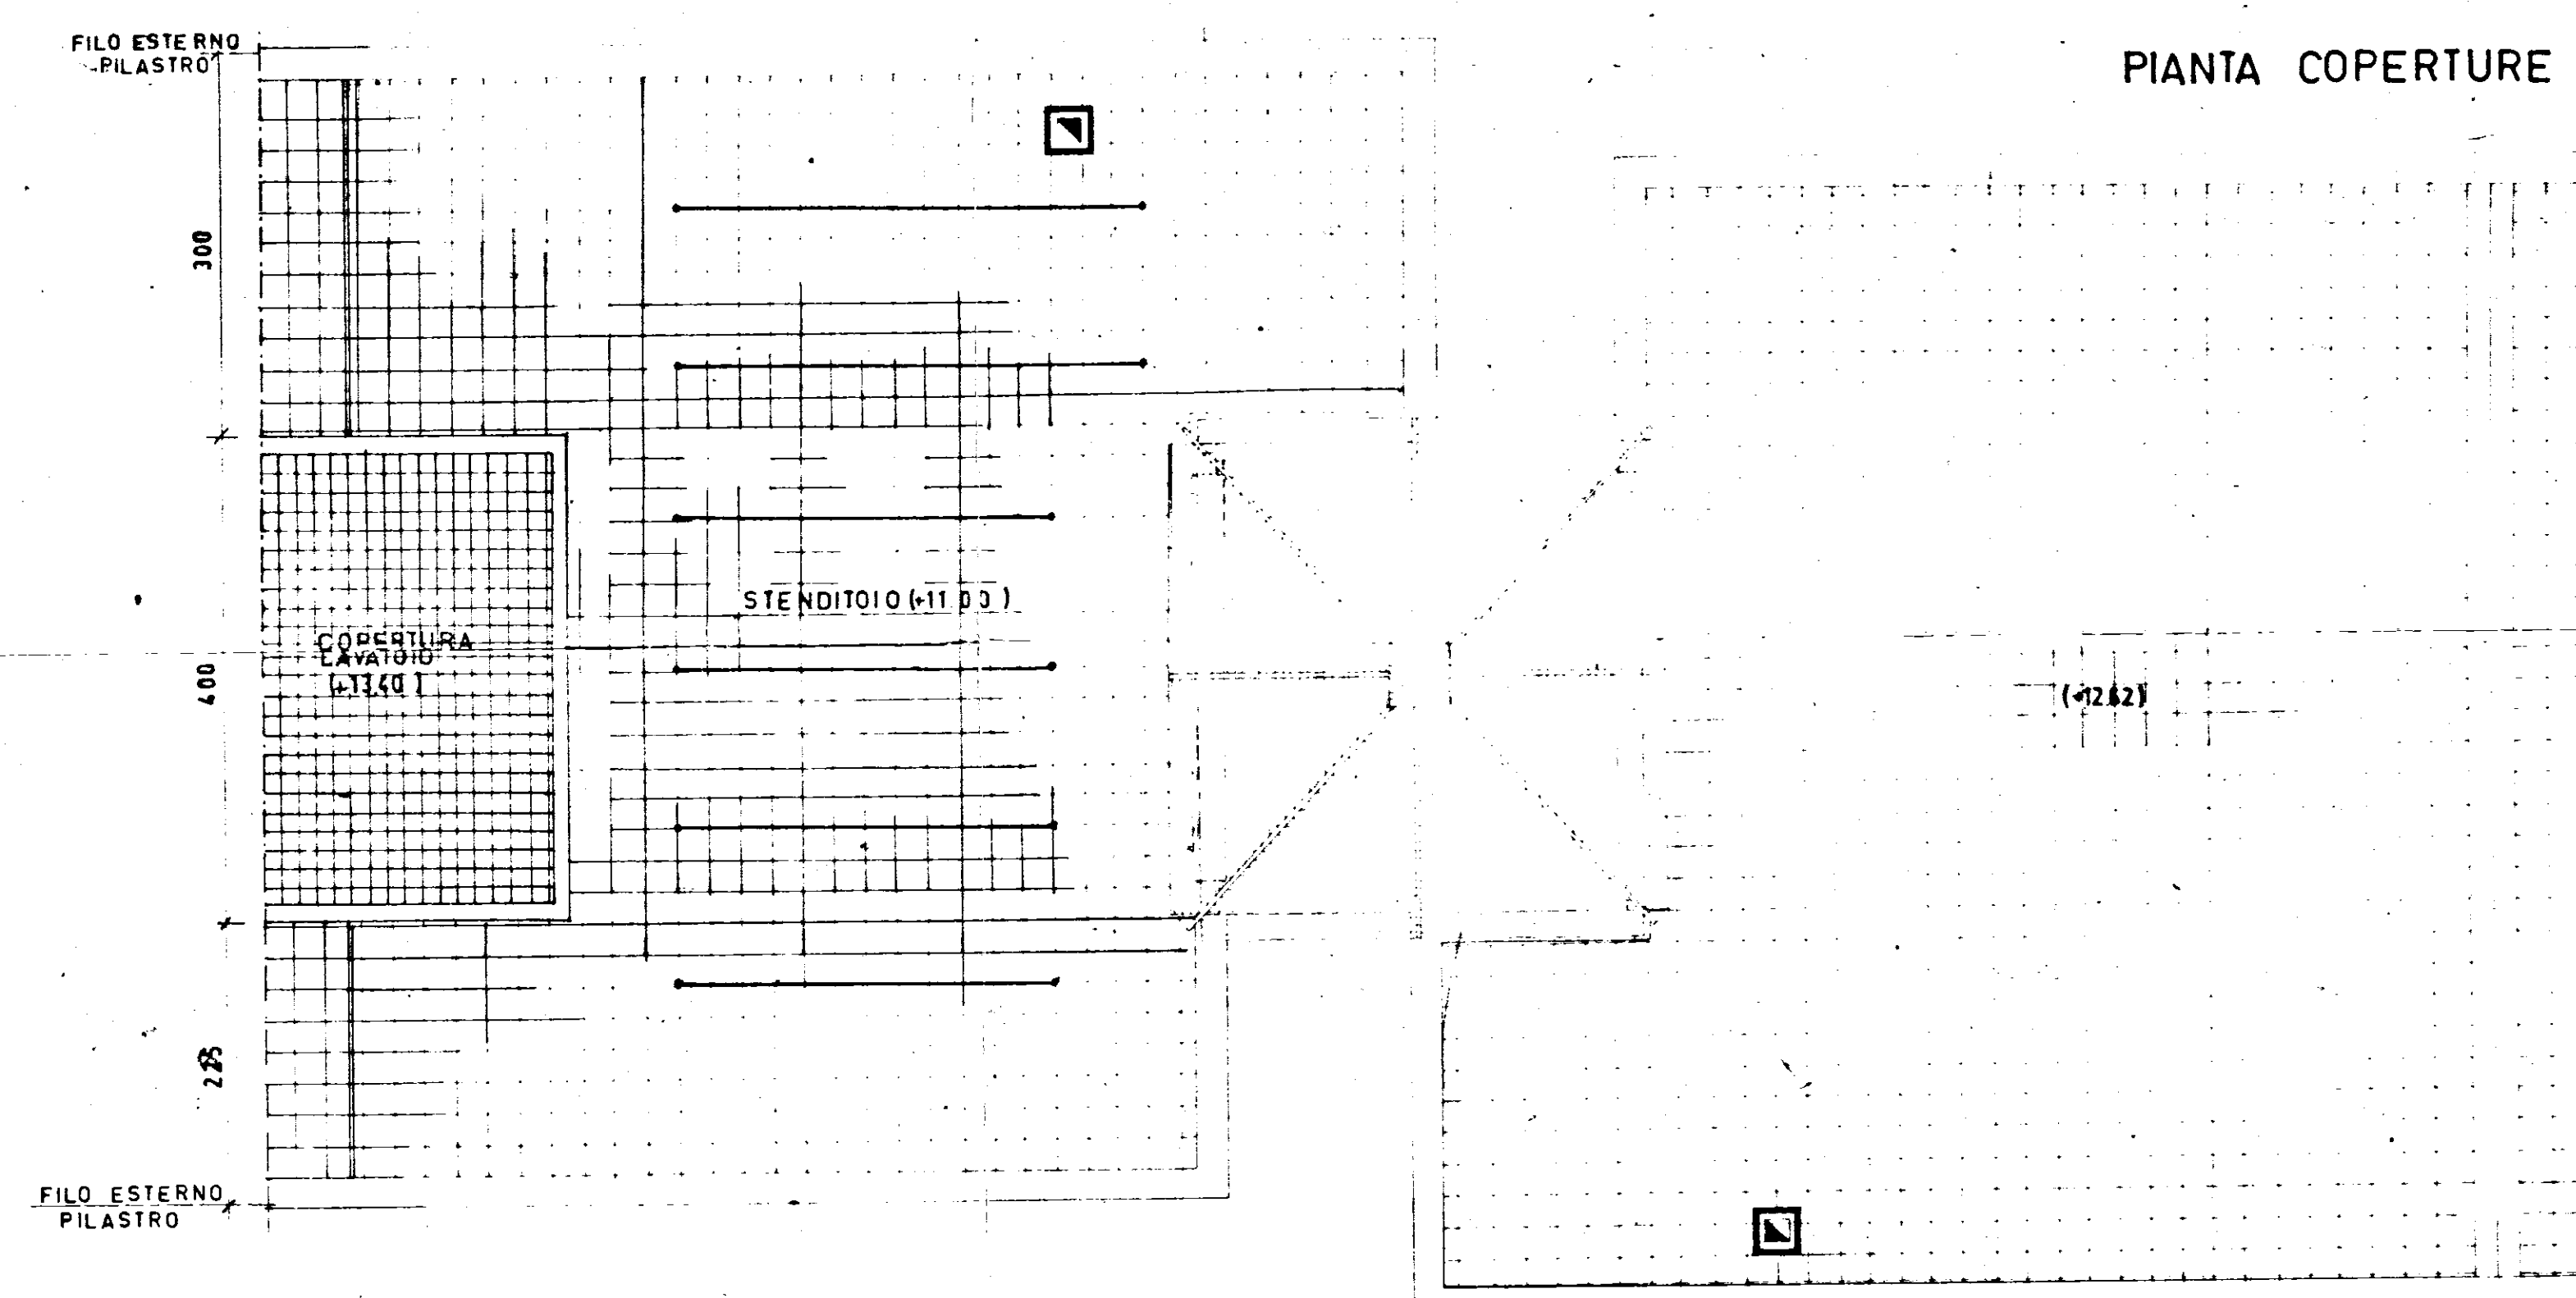

PIANTA COPERTURE

PIANTA PIANO INGRESSI

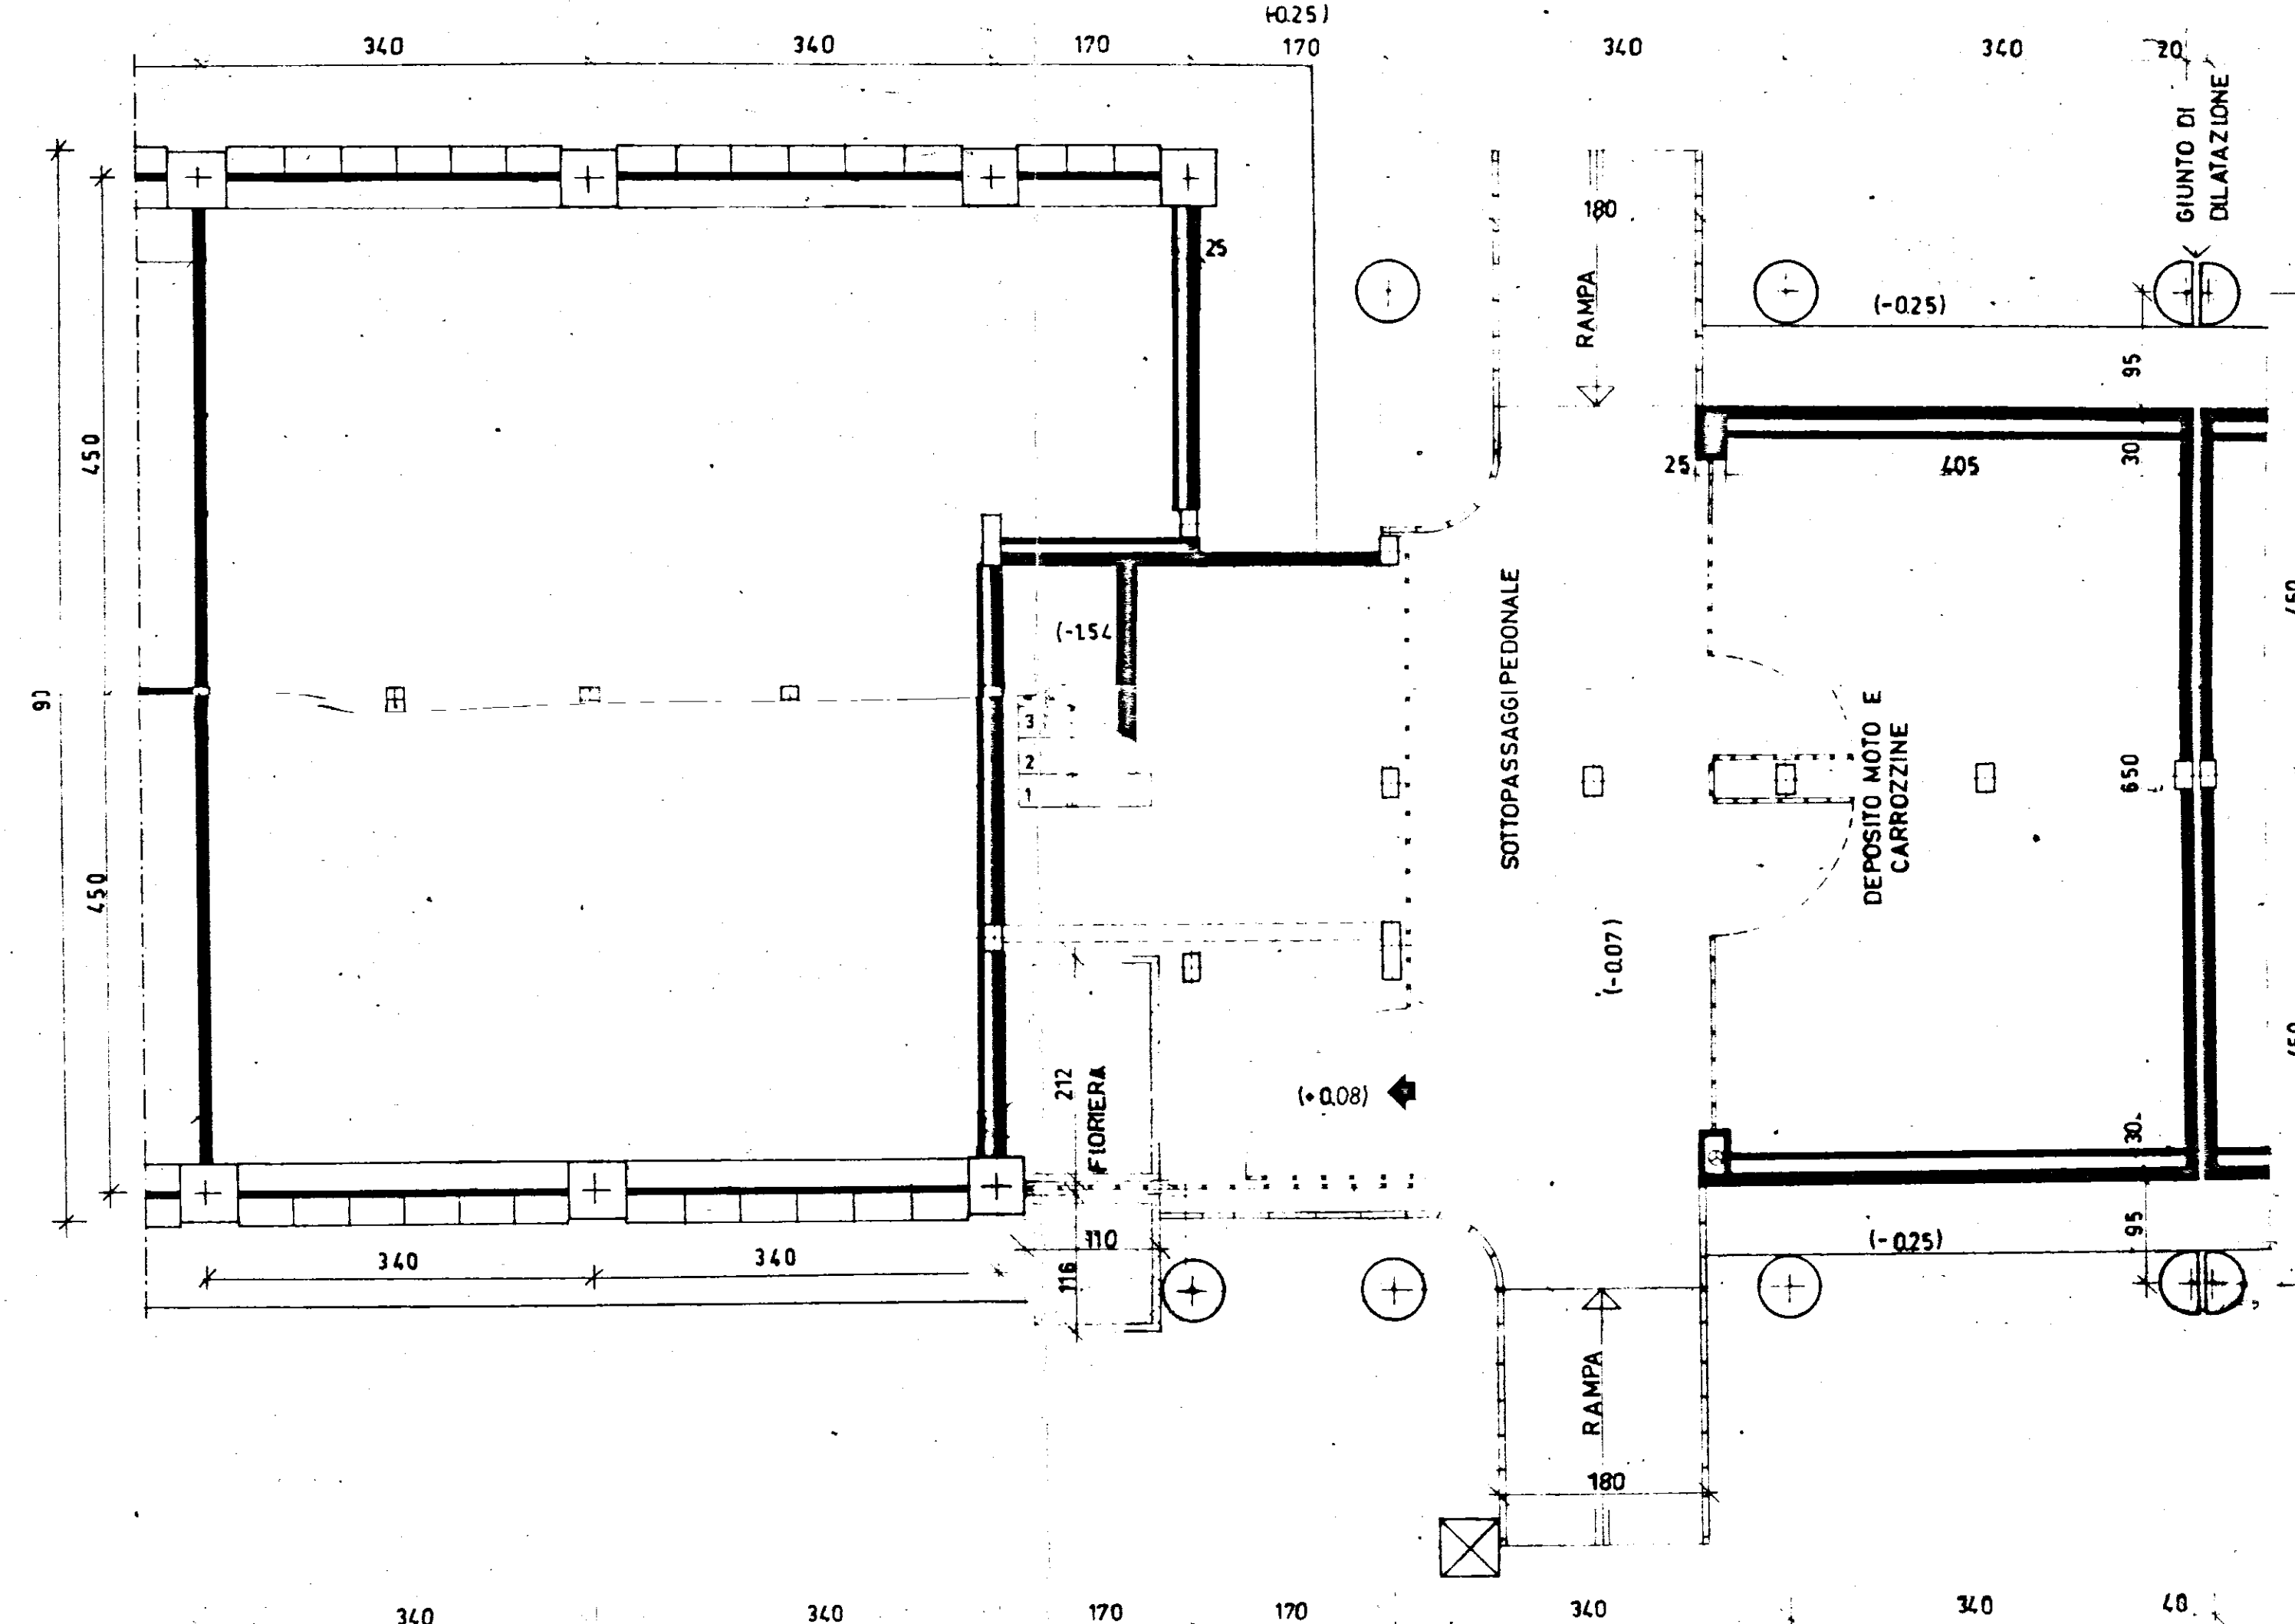

ARTIERE COORDINATO RIONE "PARADISO"
E.P. BRANDISI- SETTORE UNRA-CASAS.

AV. TIPO IN LINEA
PIANTE TIPICHE

SCALA
1:100
1:50

Intento n.
1.0/3

FOUR F. LUGLIO 1989