


CASE POPOLARI IN BRINDISI - 20° LOTTO - PAL. D'

SCALA 1:100 3/5/57

PIANTA PIANO PRIMO
TRAMEZZI h = 3,10

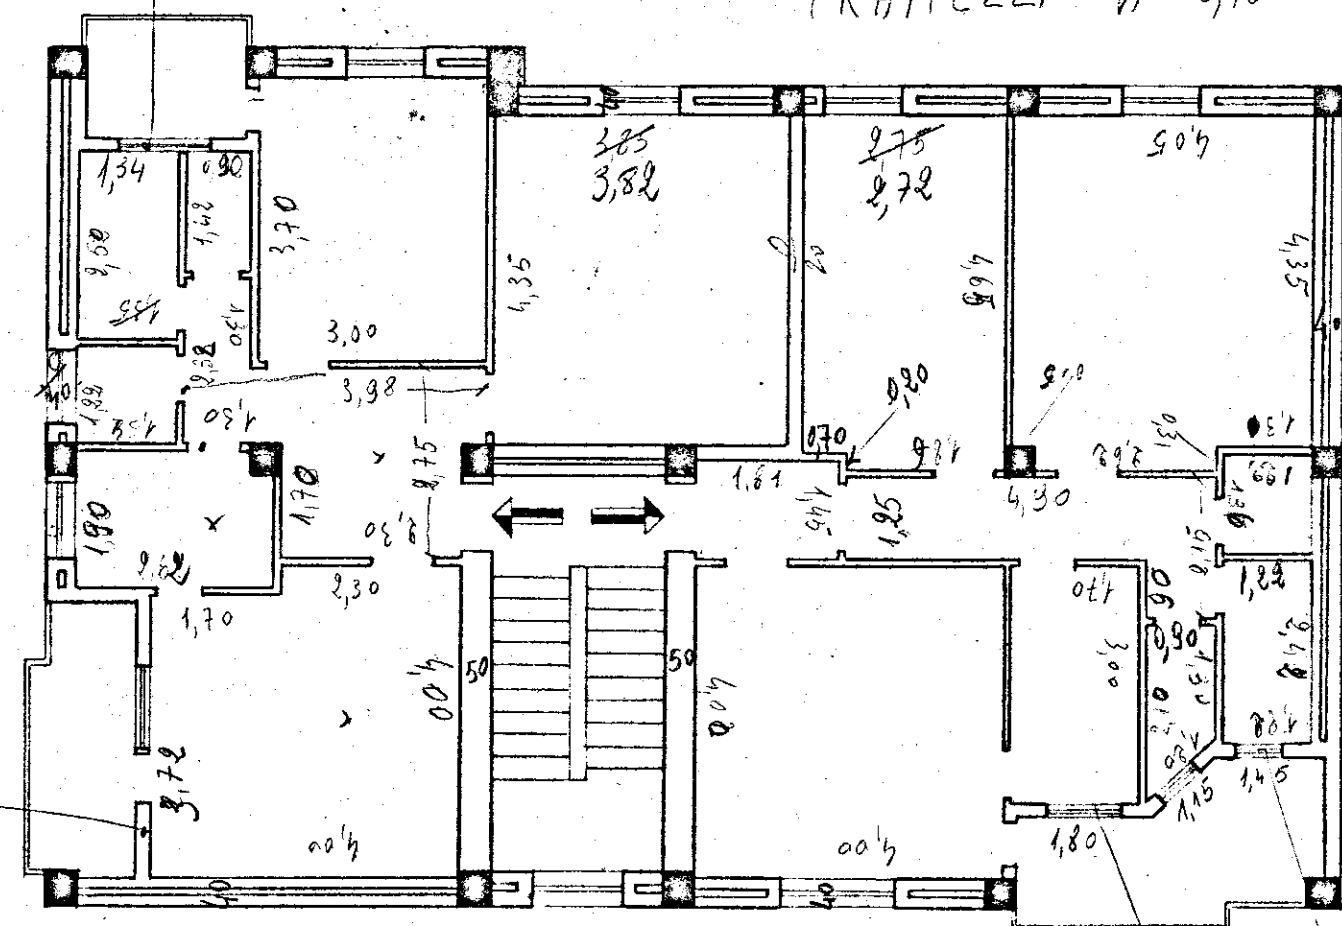


CASE POPOLARI IN BRINDISI - 20° LOTTO - PAL. D'

SCALA 1:100

PIANTA TERRAZZA

Mappetta = cm. 52
Cornice = " 60

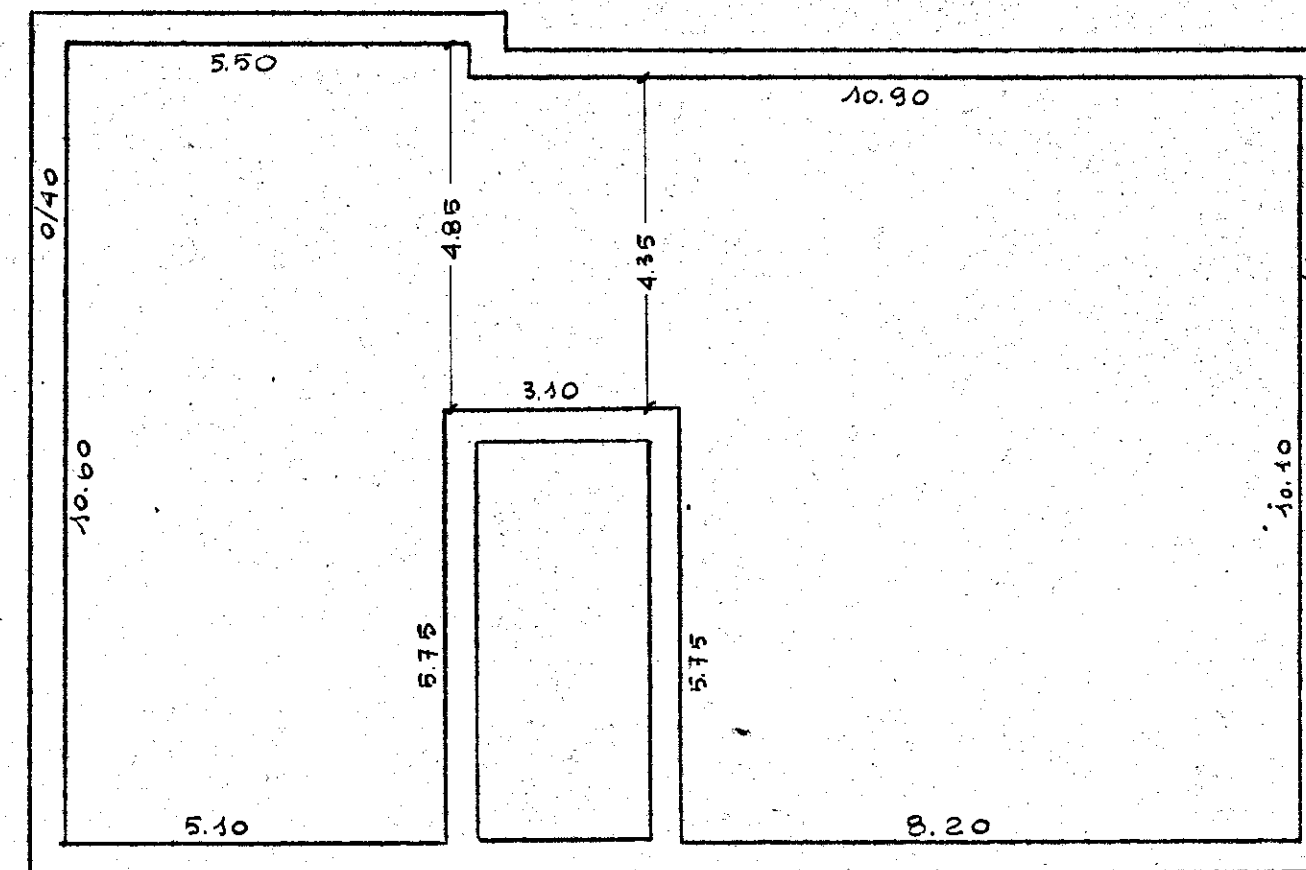

L'IMPRESA

IL DIRETTORE DEI LAVORI