

COMUNE DI FASANO
UFFICIO F.E. & O.

E' copia del progetto esecutivo favorevolmente dalla Commissione Comunale nel senso della legge n. 14.2.20. Si rilascia per non aver opere in contravvenzione esecuzionale.

Fasano, 18.3.80
IL FUNZIONARIO INCARICATO

[Signature]

UFFICIO DEL GENIO CIVILE BRINDISI
Si attesta che copia del presente atto risulta depositata presso questo Ufficio ai sensi della legge n. 14.2.20.
25 MAR 1980



ISTITUTO AUTONOMO CASE POPOLARI - BR

LEGGE 8 AGOSTO 1970 N. 457 PROGRAMMA INTERVENTO 007/74/1

PROGETTO PER LA COSTRUZIONE DI ALLOGGI POPOLARI IN FASANO (BR)

FABBRICATO 26 ALLOGGI N. 31 (17 DA MQ. 45 E 14 DA MQ. 95)

FABBRICATO 26 ALLOGGI N. 14 DA MQ. 95

PIANTA PIANO TERRA - RIALZATO

SCALA 1:80


DATA

AGGIORNAMENTI



TAV. 3

1:80
40.04
A

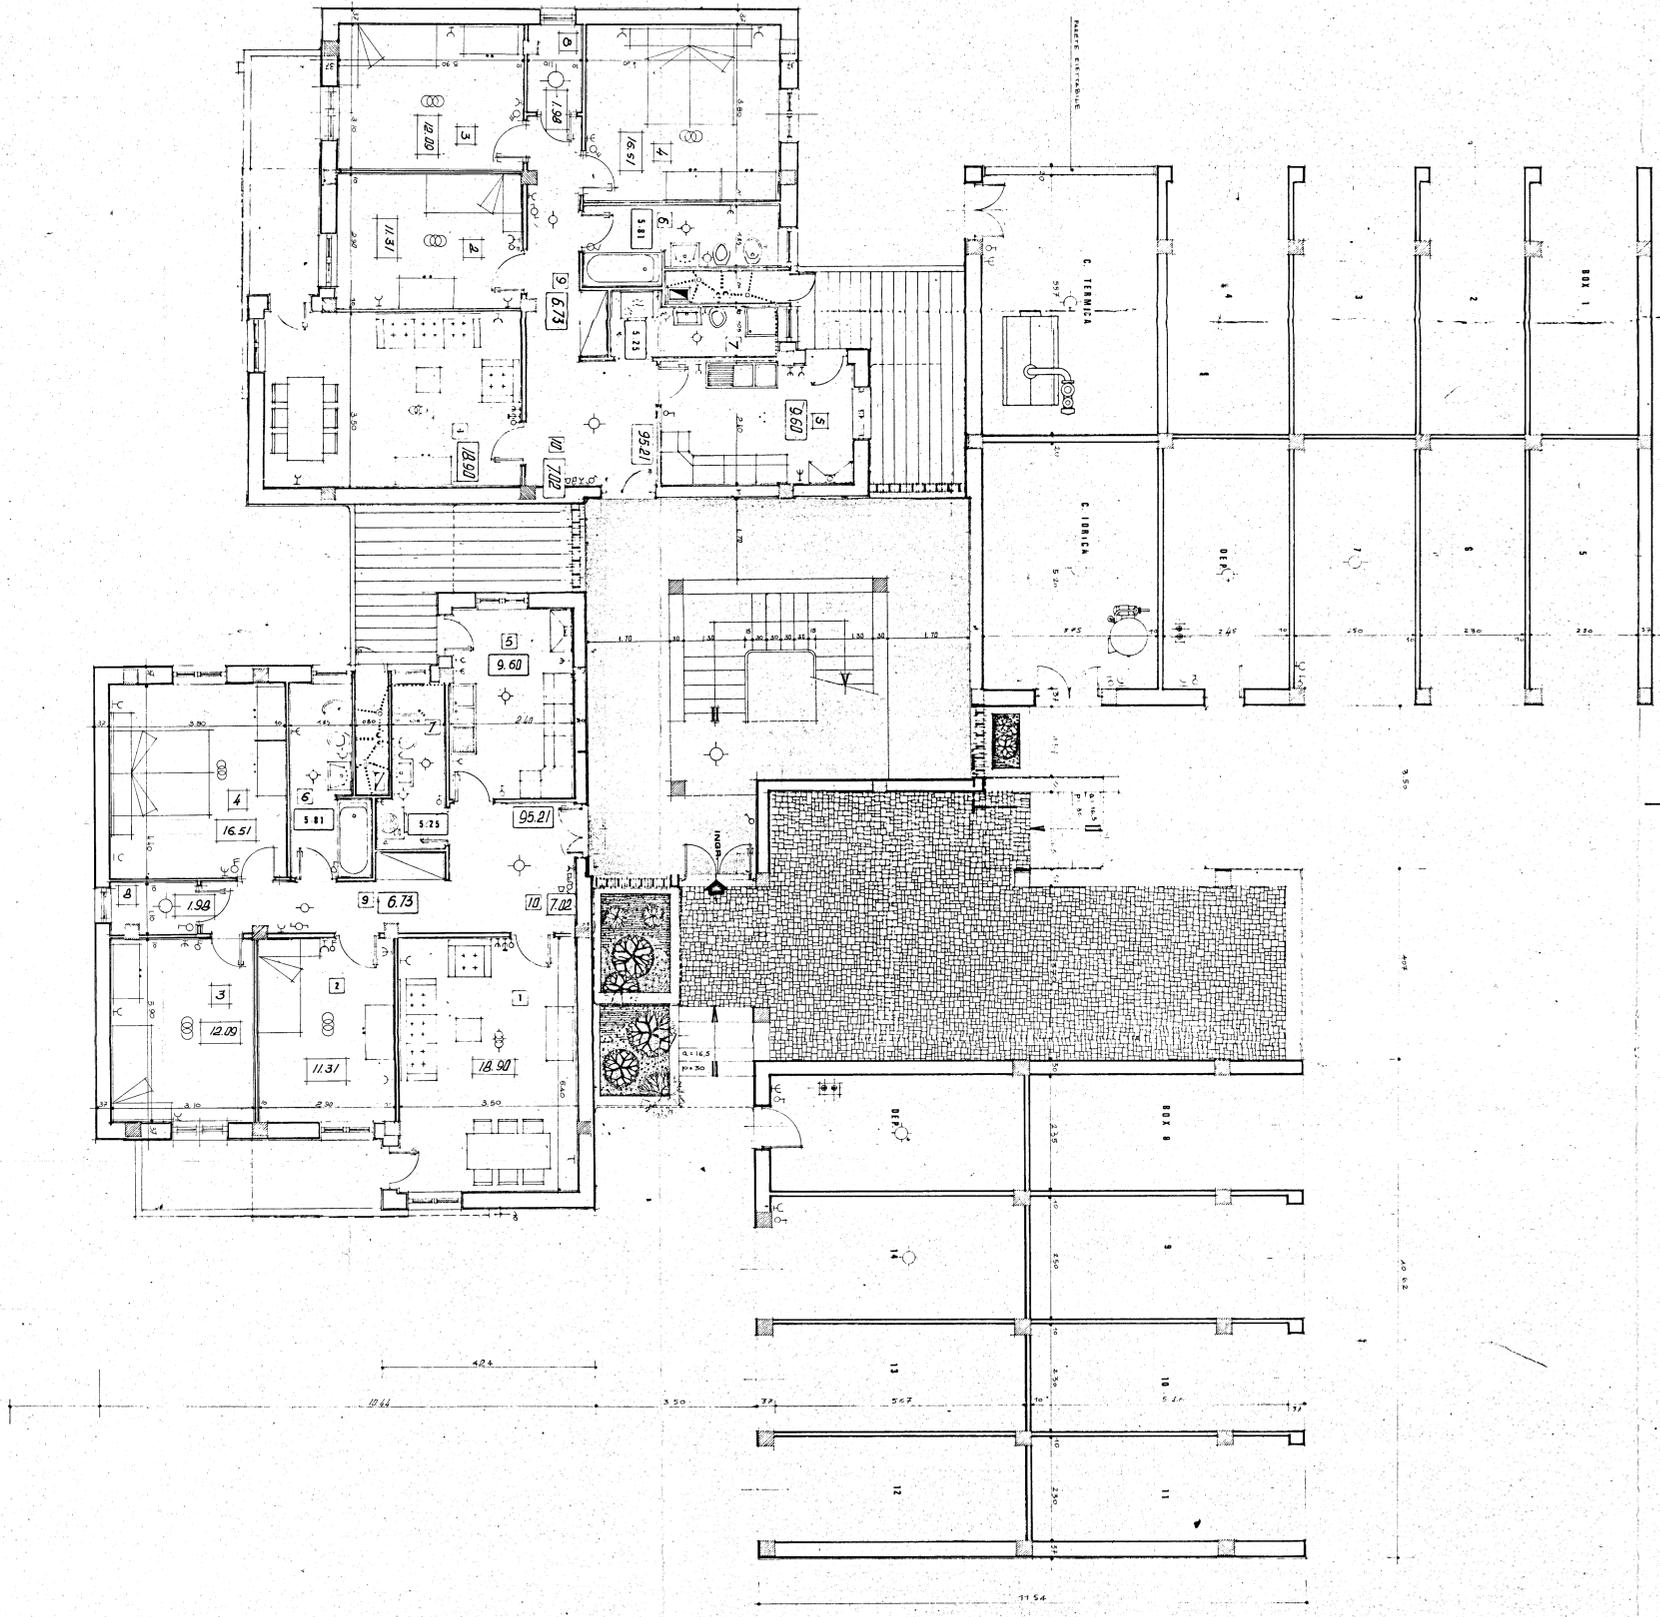

A (RIFERIMENTO PROGETTO)