


ISTITUTO AUTONOMO CASE POPOLARI
BRINDISI

CASE PER SENZA TETTO IN BRINDISI
PAL. P

UBICAZIONE

Scala 1:1000

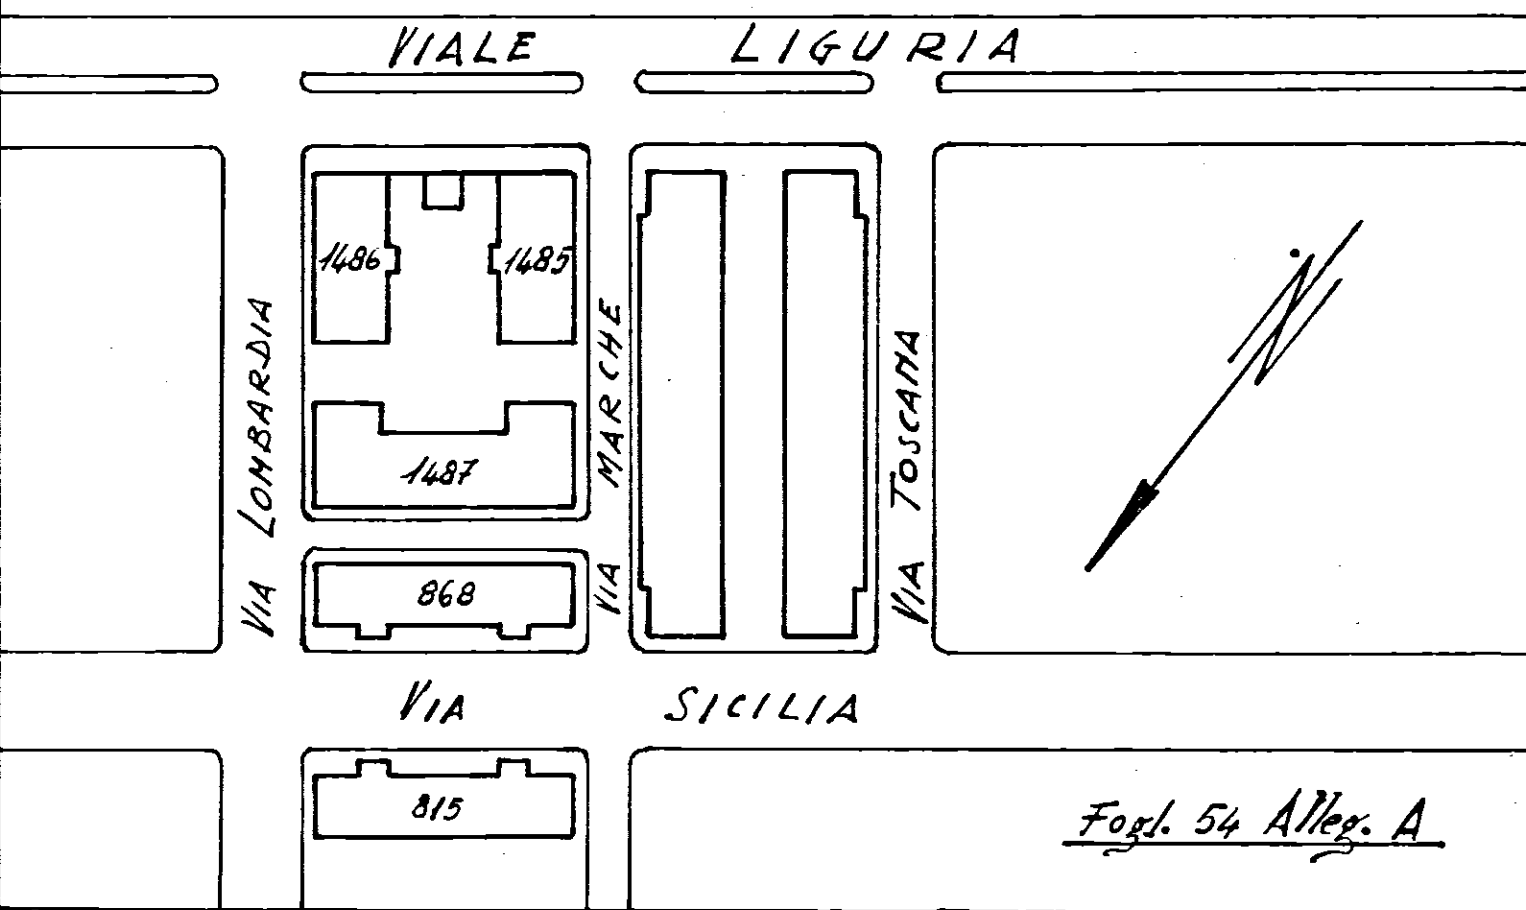


Fogl. 54 Alleg. A

Allegato

Appartamento alla Scala - int.
Via Lombardia n°

VIALE LIGURIA

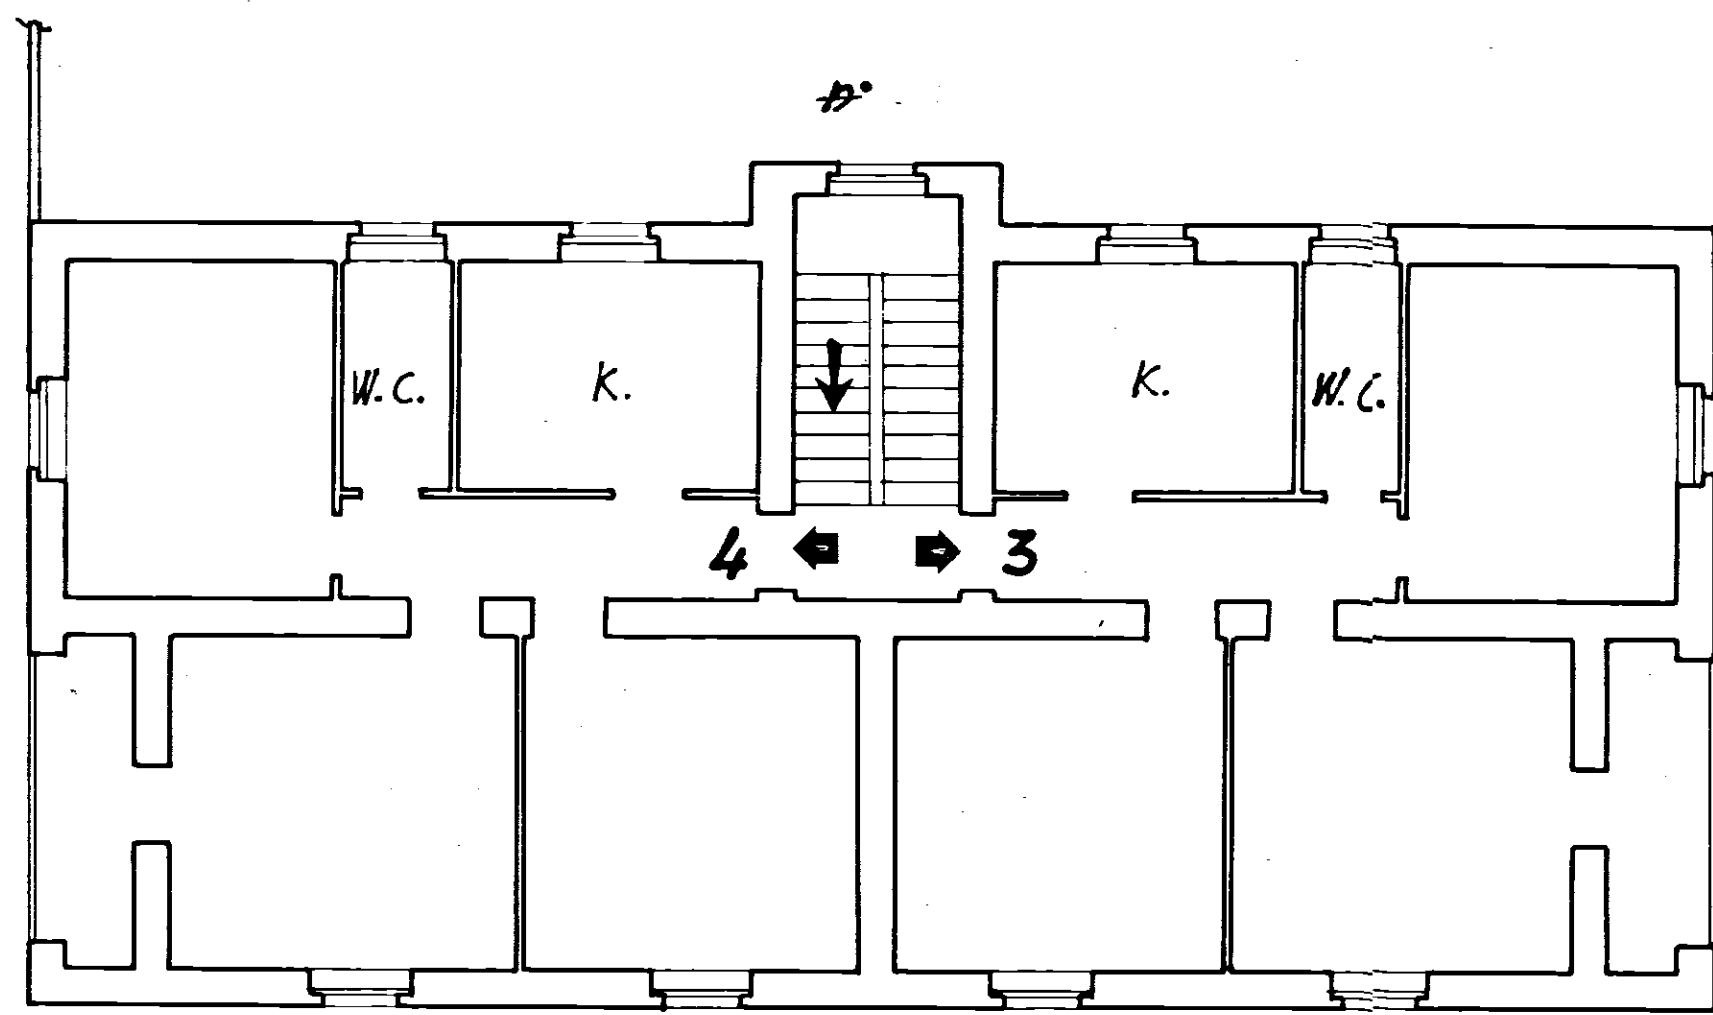

VIA LOMBARDIA

PIANTA PIANO PRIMO

Scala 1:100