


B

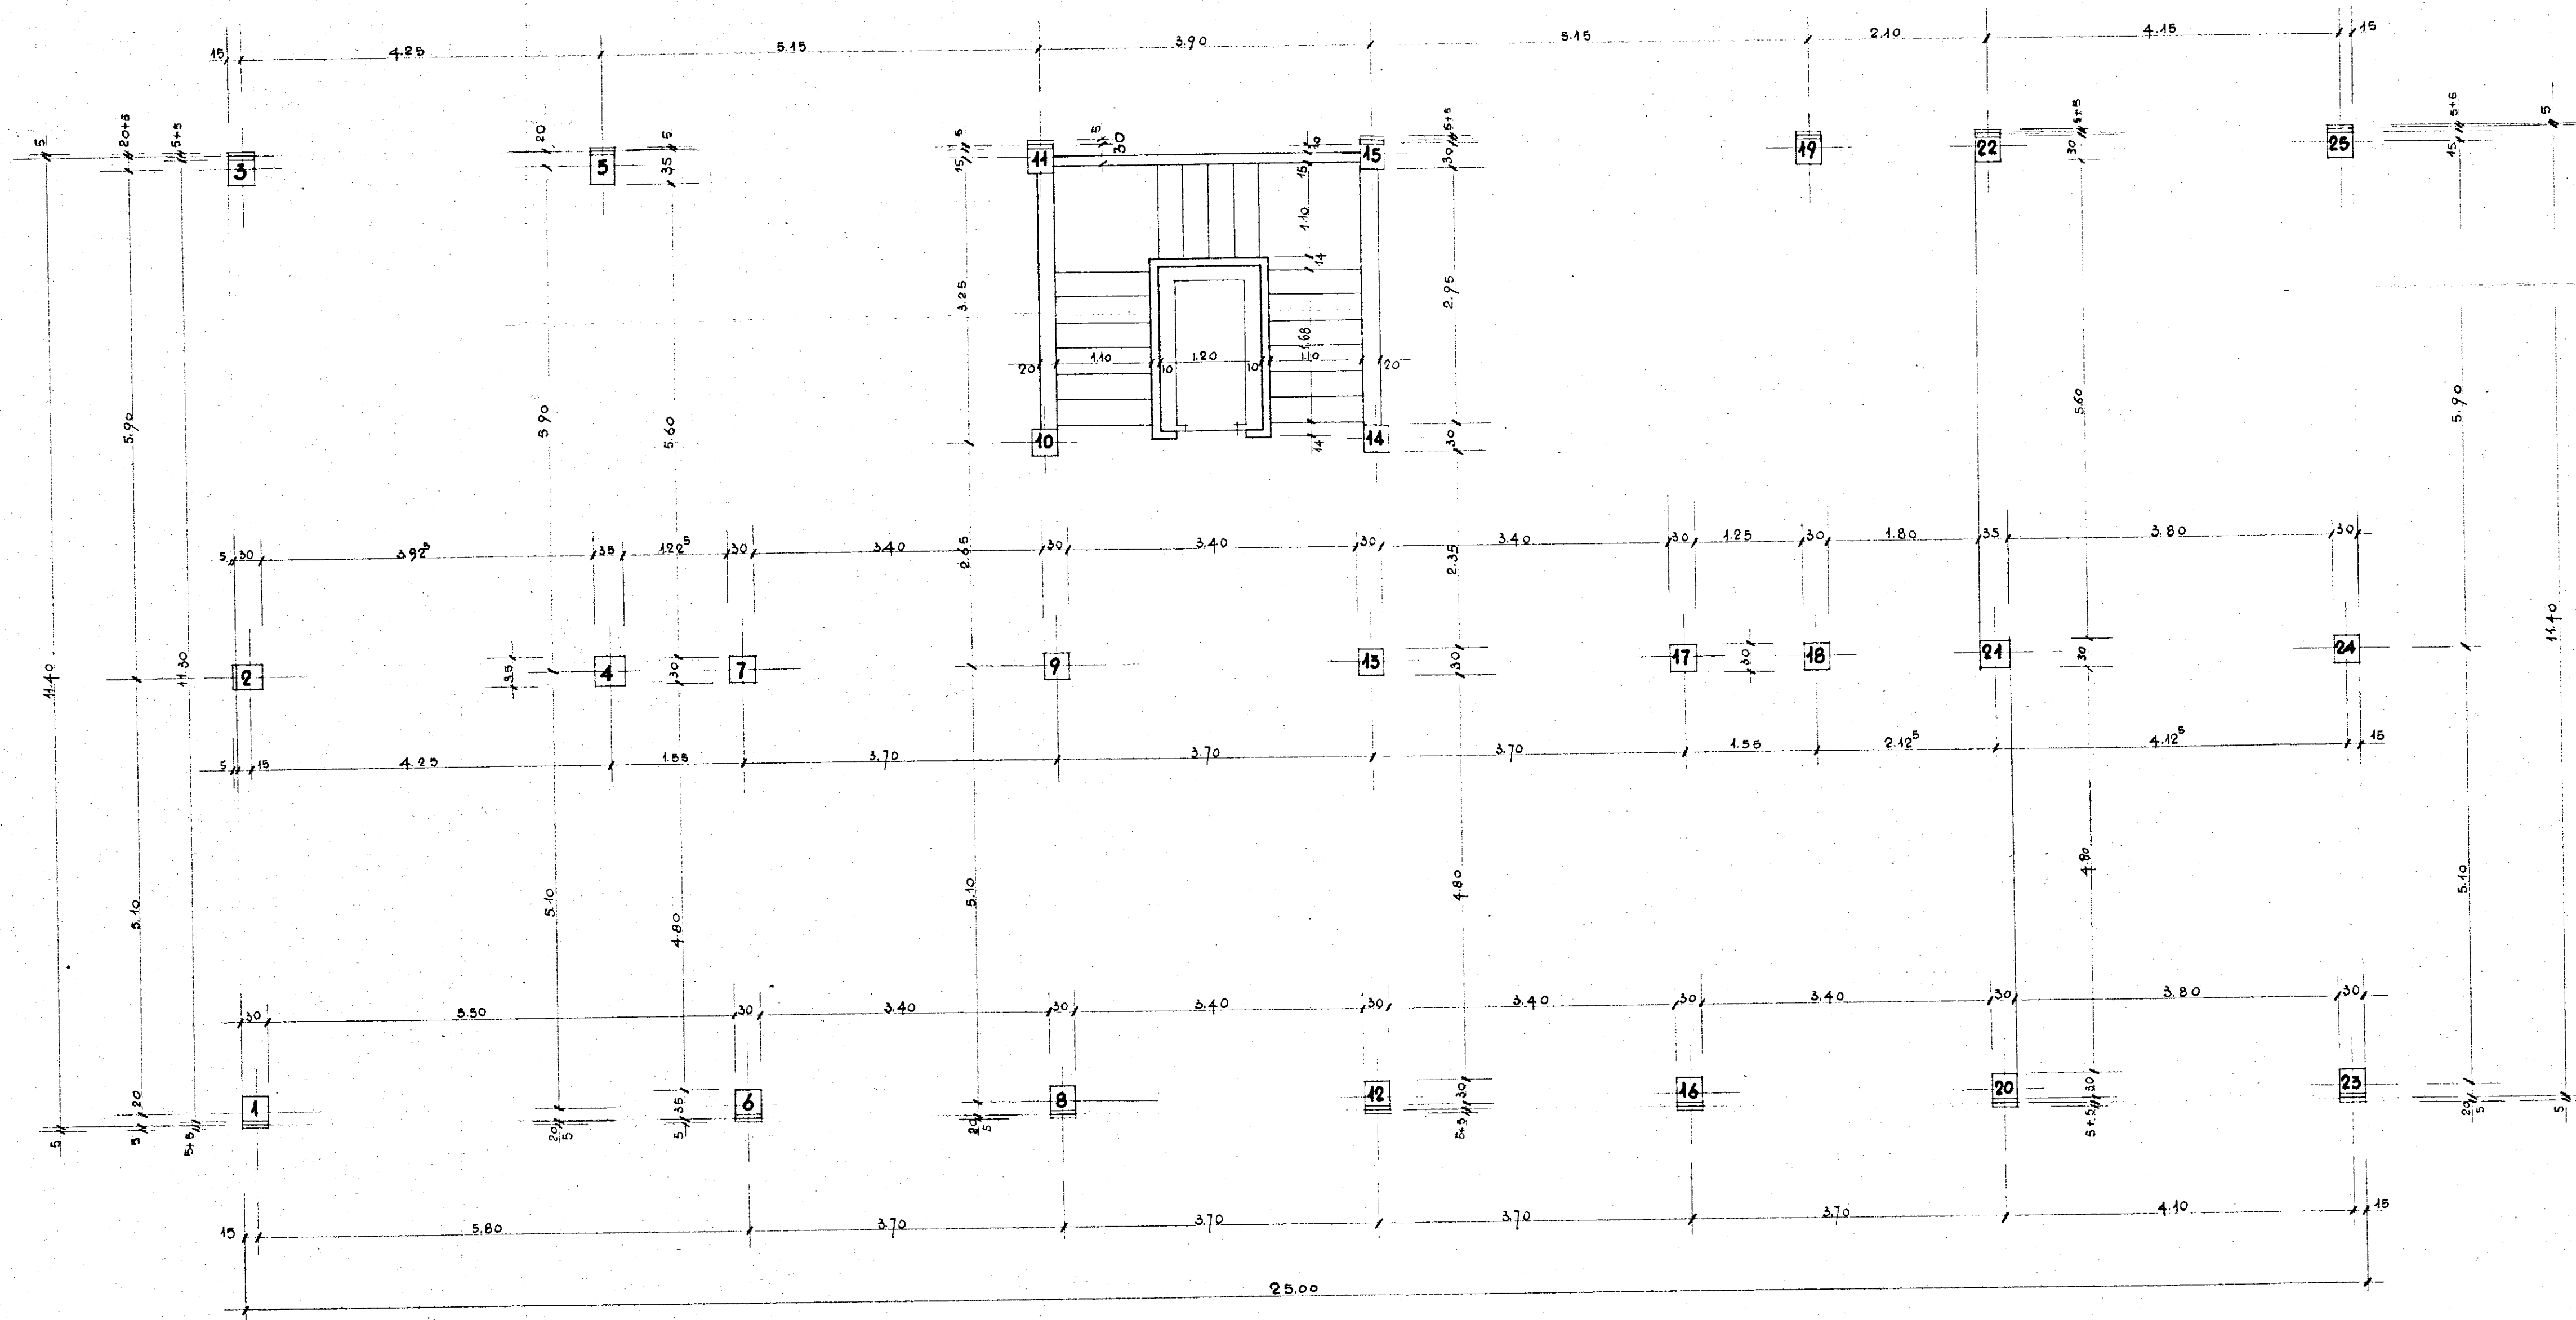

PIANO INCREMENTO OCCUPAZIONE OPERAIA Gestione INA-Casa P.A. Art. 8 - L. 26-11-1955 n. 1148	TAV. N. 4
COOPERATIVA-NUOVA BRINDISI-PALAZZINA B	SCALA 1:50
PIANTA PIANO PRIMO PROGETTISTI: PER I CEMENTI ARMATI ING. F. CICIRILLO	17-3-1960 eseguito da: <i>[Signature]</i>