

COMUNE DI CISTERNINO

PROVINCIA DI BRINDISI

Cant. n° 17658

Fabbricato B



Località:

Prolungamento Via Principe Amedeo

PIANTA PIANO RIALZATO

A° civ. int. 1	Sup. virt. mq 82.81
2	96.48
3	83.78

LOCAZIONE

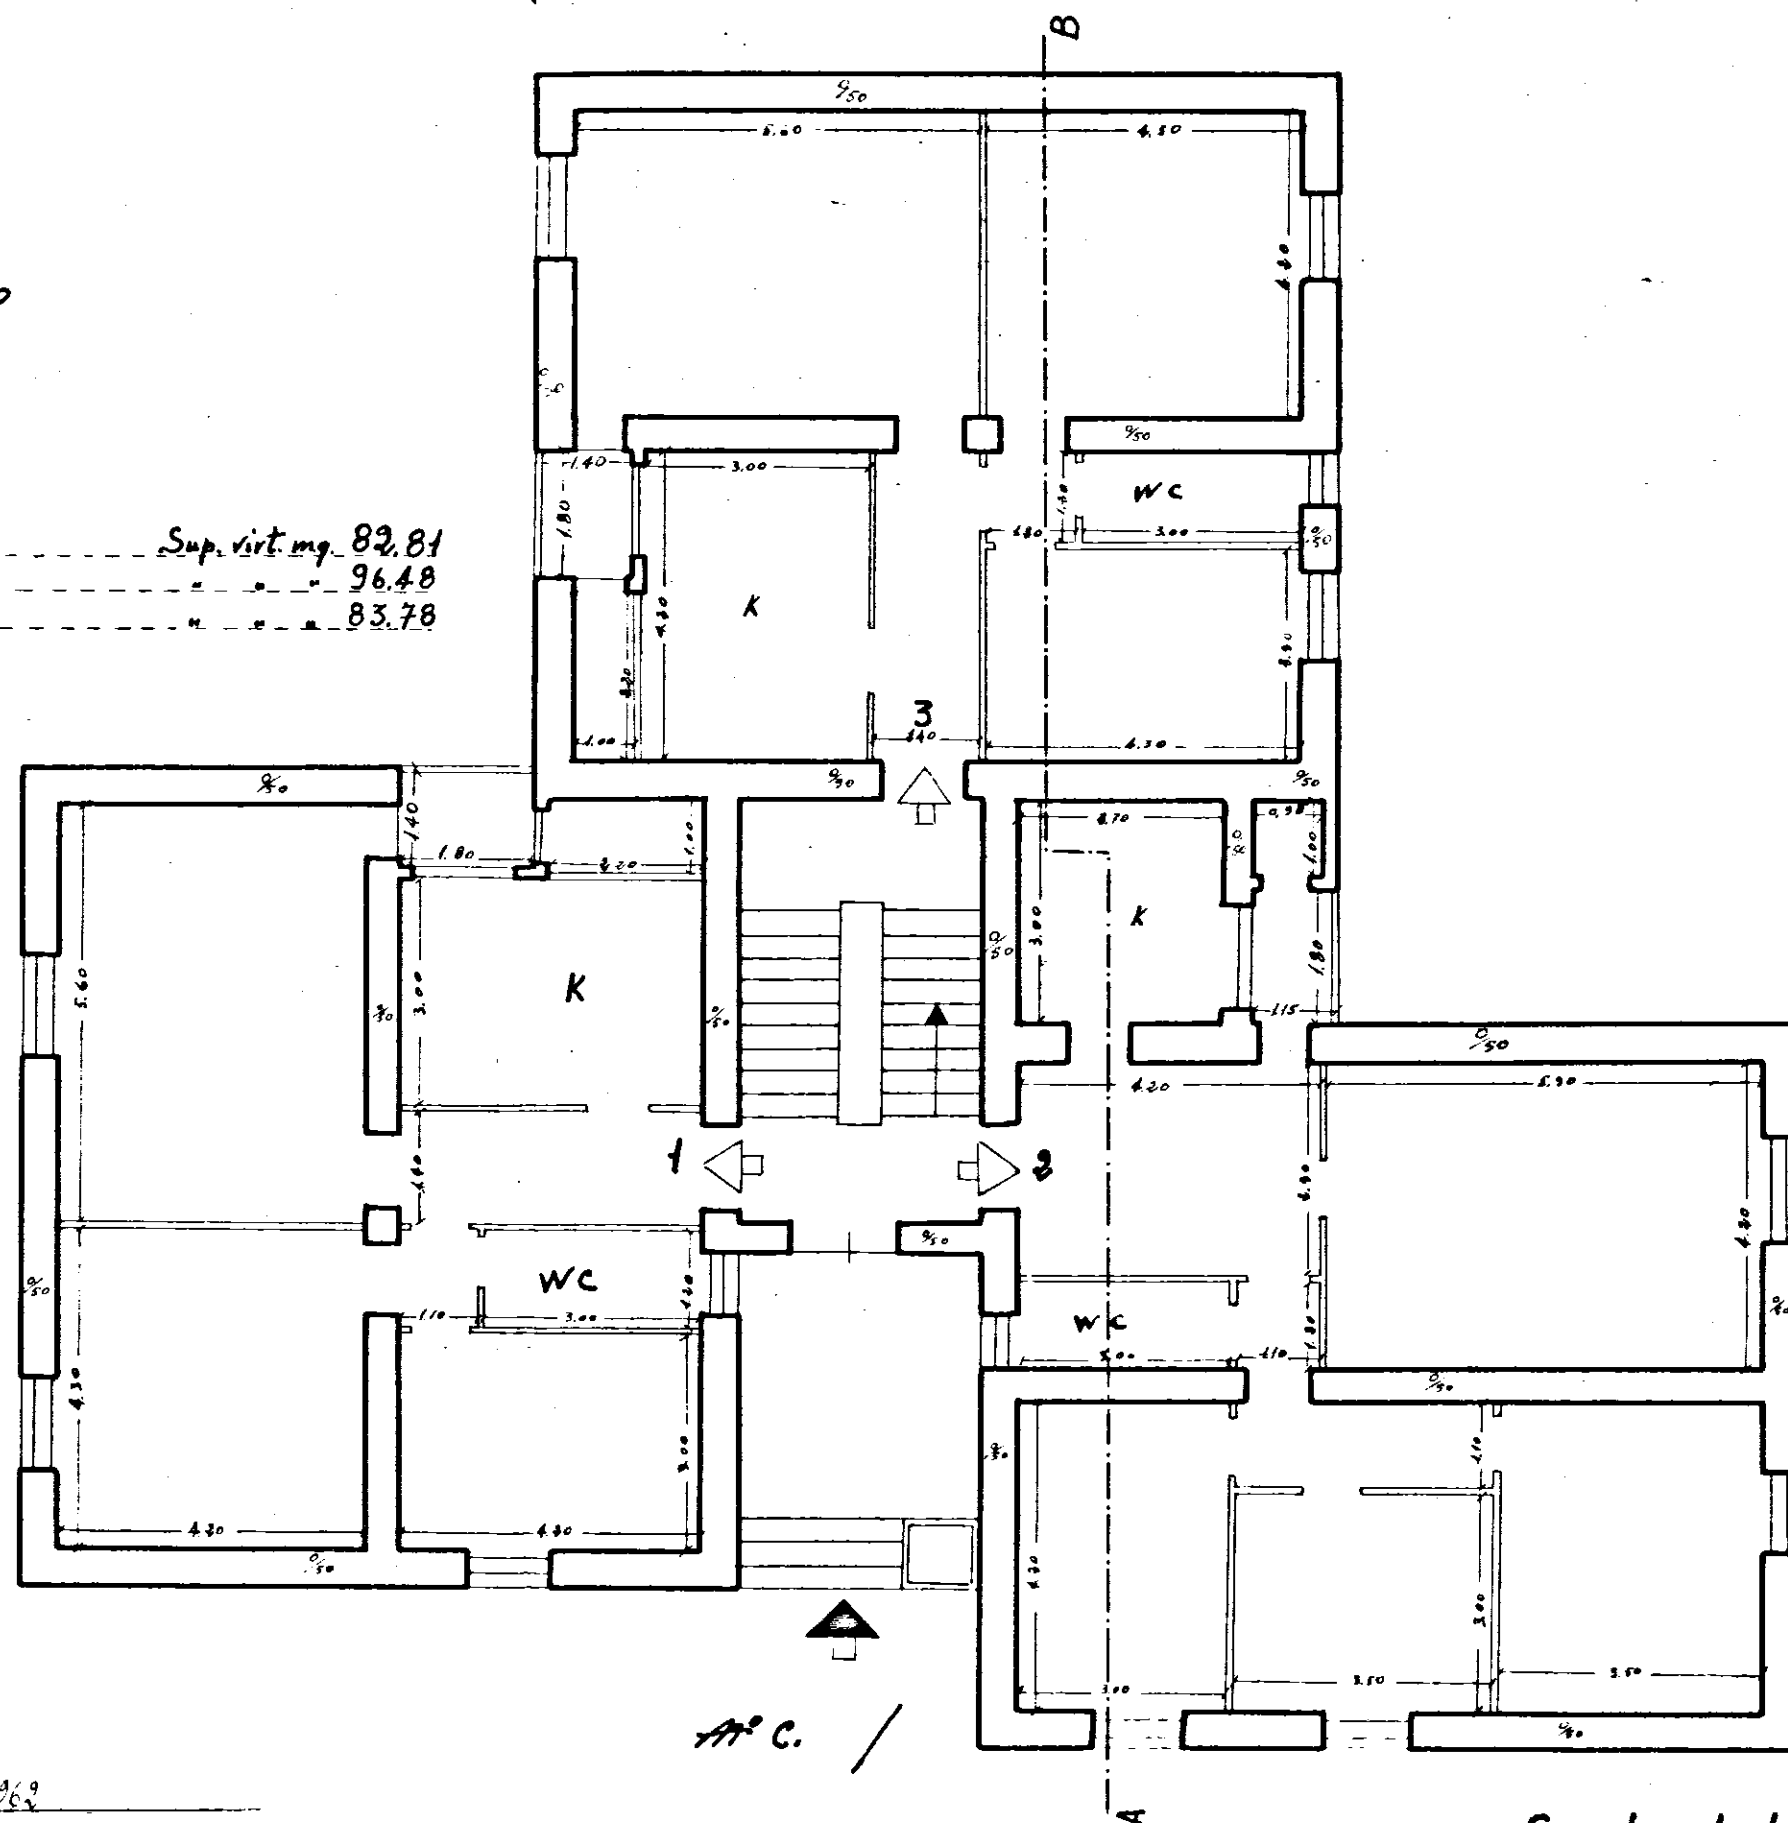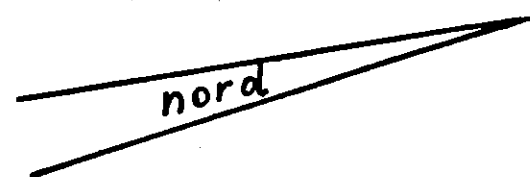

Data della compilazione Aprile 1969

Scala 1:100