




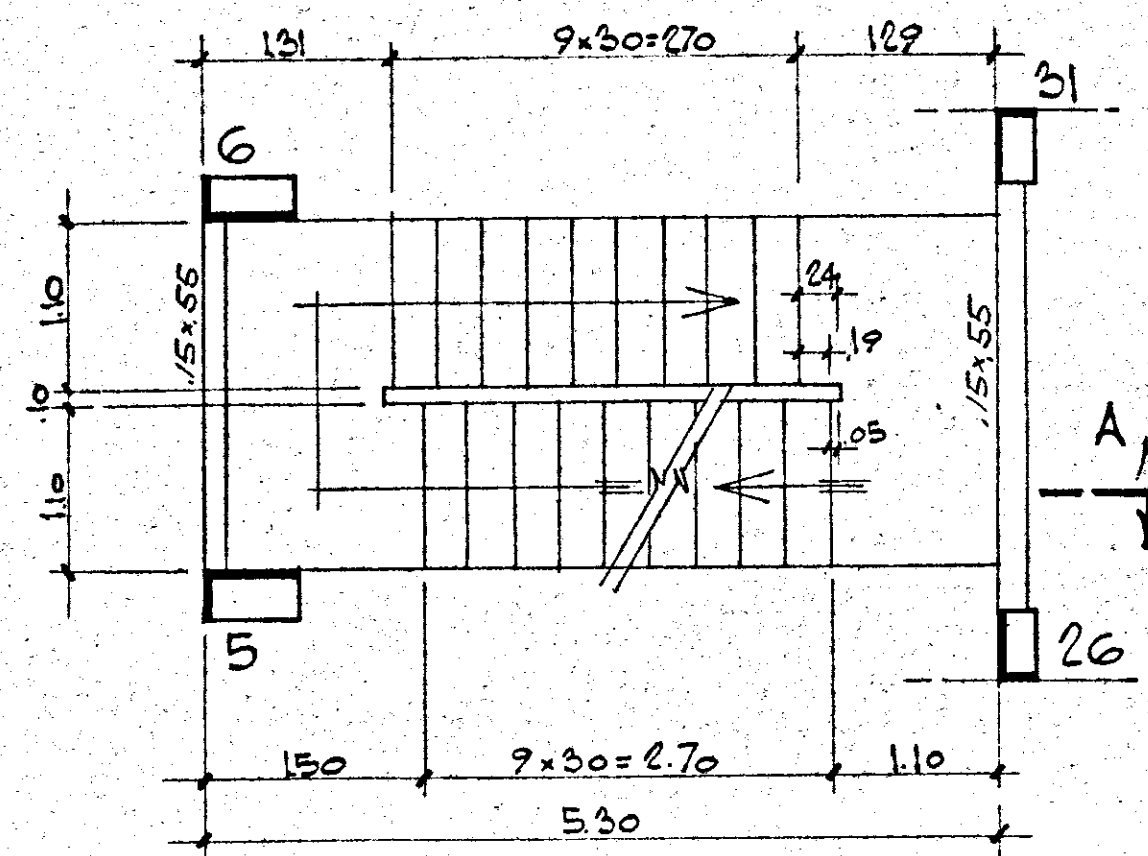

PIANTA PIANO TIPO

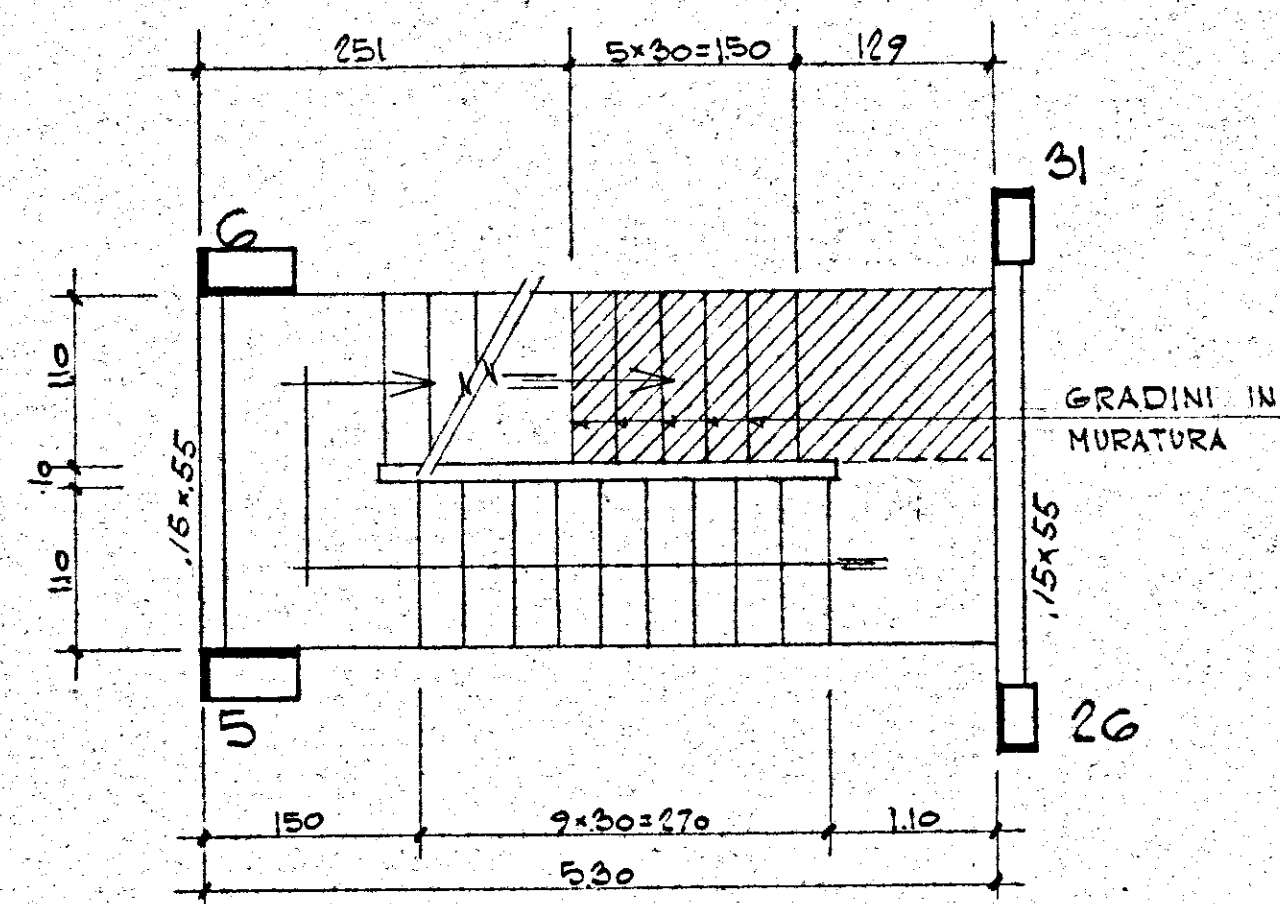


PIANTA PARTENZA


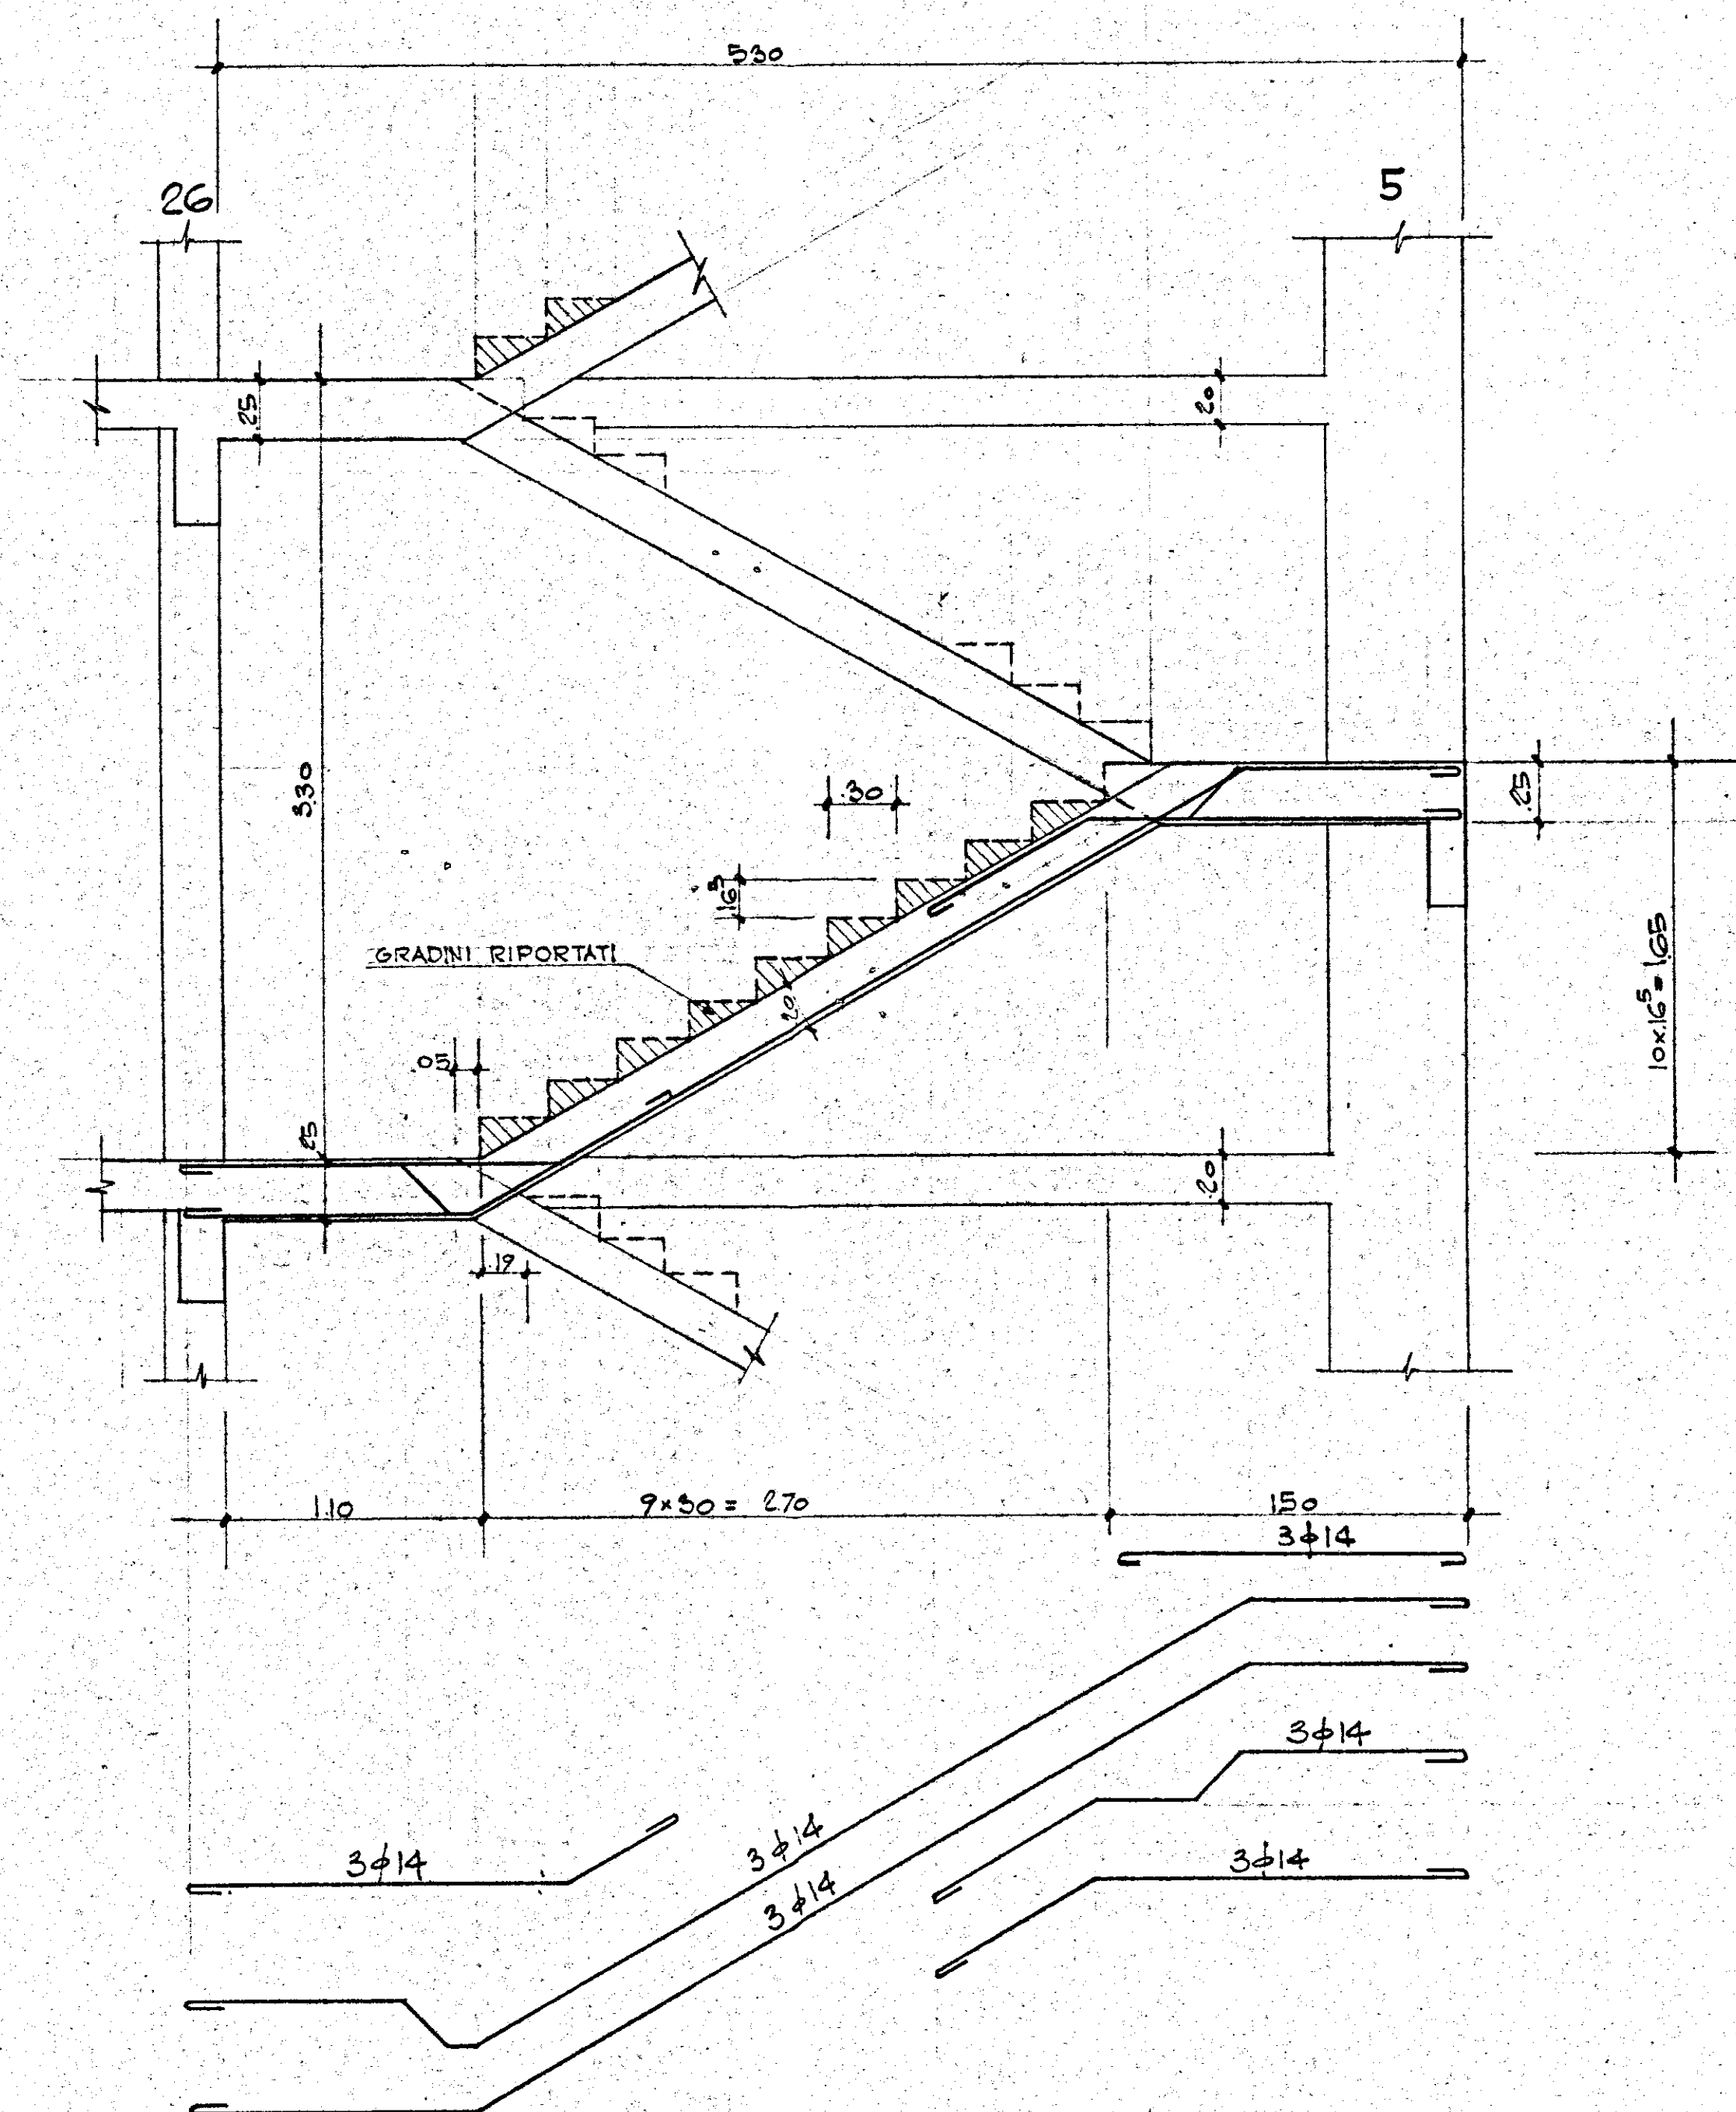


SEZIONE A

NOTA: L'ARMATURA INDICATA E' COMPLESSIVA E VA DISTRIBUITA SULLA LARGHEZZA DI M. 1.10

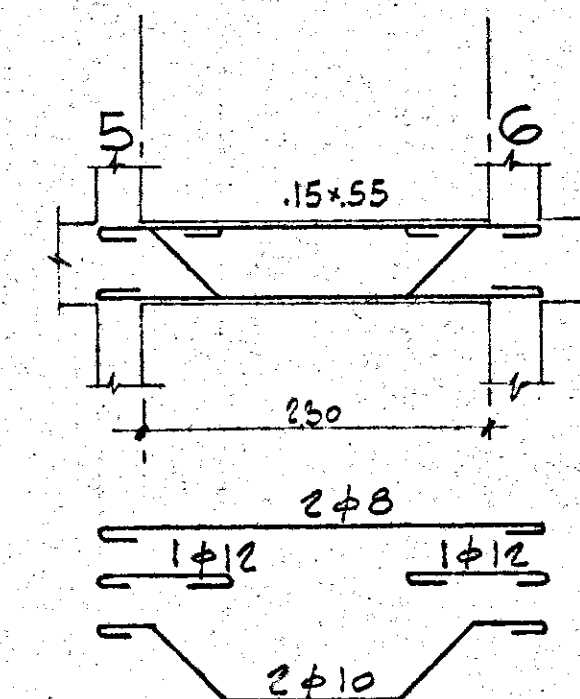

ST. $\phi 6/20cm$

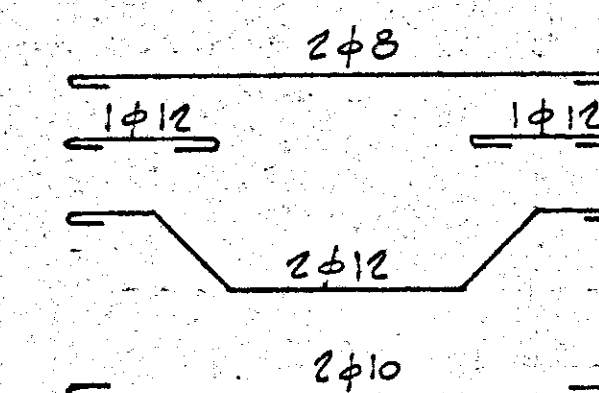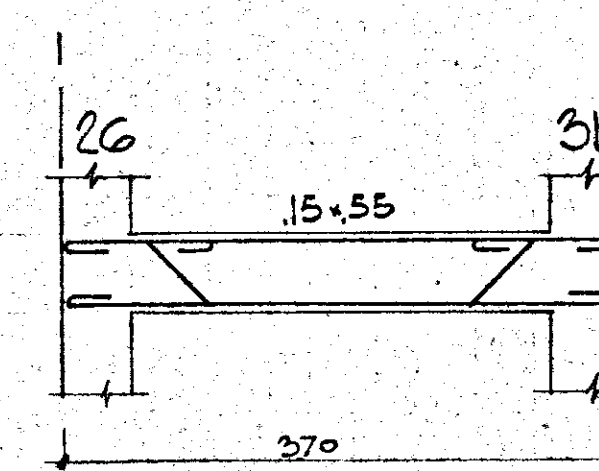

DATA	MODIFICHE	DISEGNATO

COOP. 17 LUGLIO <i>SP. Aut. Palm.</i>		
PARTICOLARE SCALA		DIS. N°
CALCESTRUZZO: C. 25 A 250 Kg/cm ²	DATA:	DISEGNATO ALF.
CEMENTO: 730 A 300 Kg/mc.	SCALA: 1:50	
FERRO: BENTONIT A 50 ÷ 60	1:25	38204