


CASE PER LAVORATORI AGRICOLI DIPENDENTI IN MESAGNE

DALAZZINA n°

Pianta Piano Primo - $h=3,15$

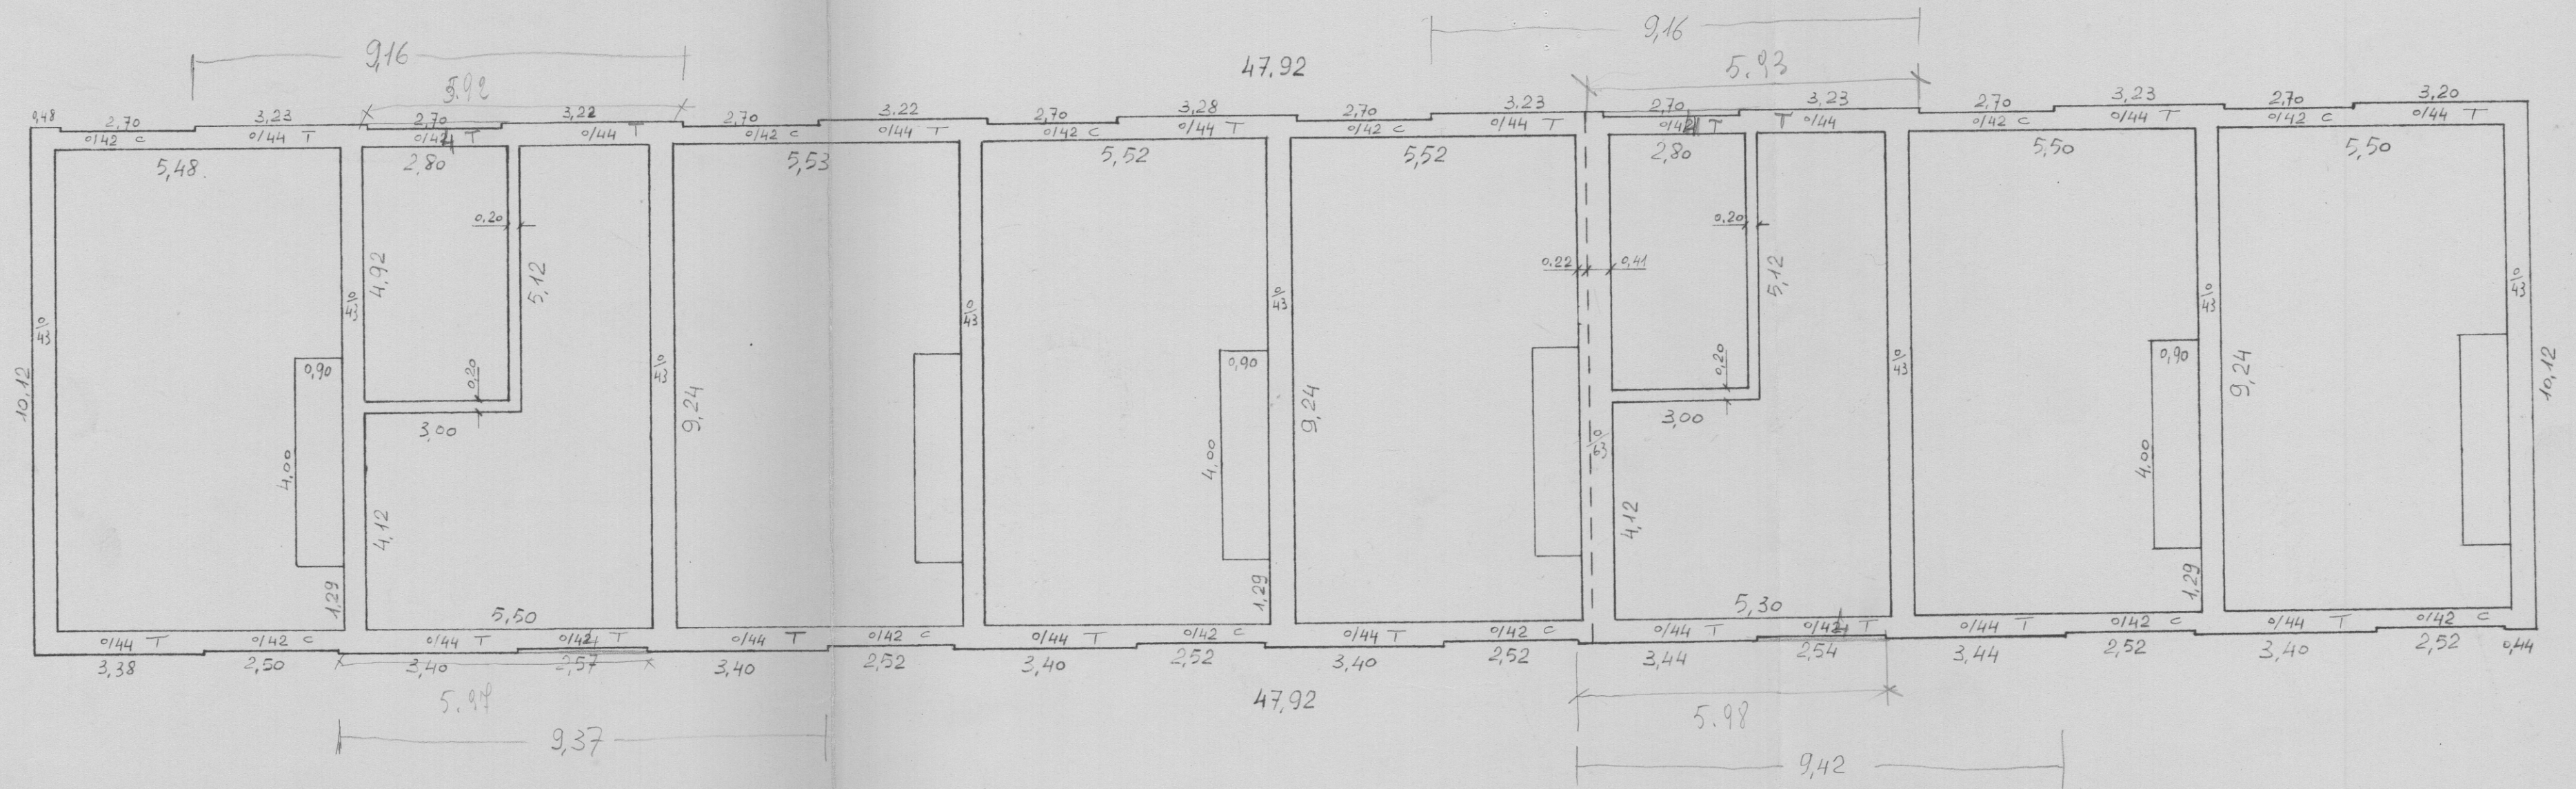

SCALA 1:100