

ISTITUTO AUTONOMO CASE POPOLARI

BRINDISI


LOTTO 7^o - par. 2 - PIONE ALFONSO.

Scala 1/100

PIANTA PIANO

VIA FOGAZZARO

STESSA DITTA

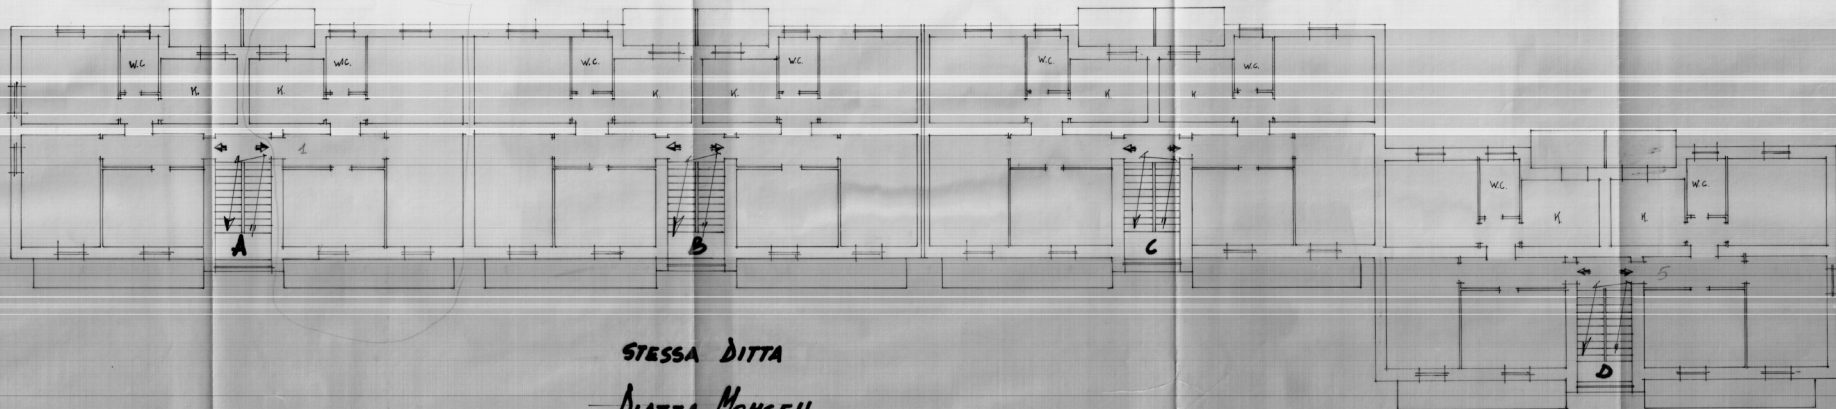

STESSA DITTA

PIAZZA MONSEN

STESSA DITTA