

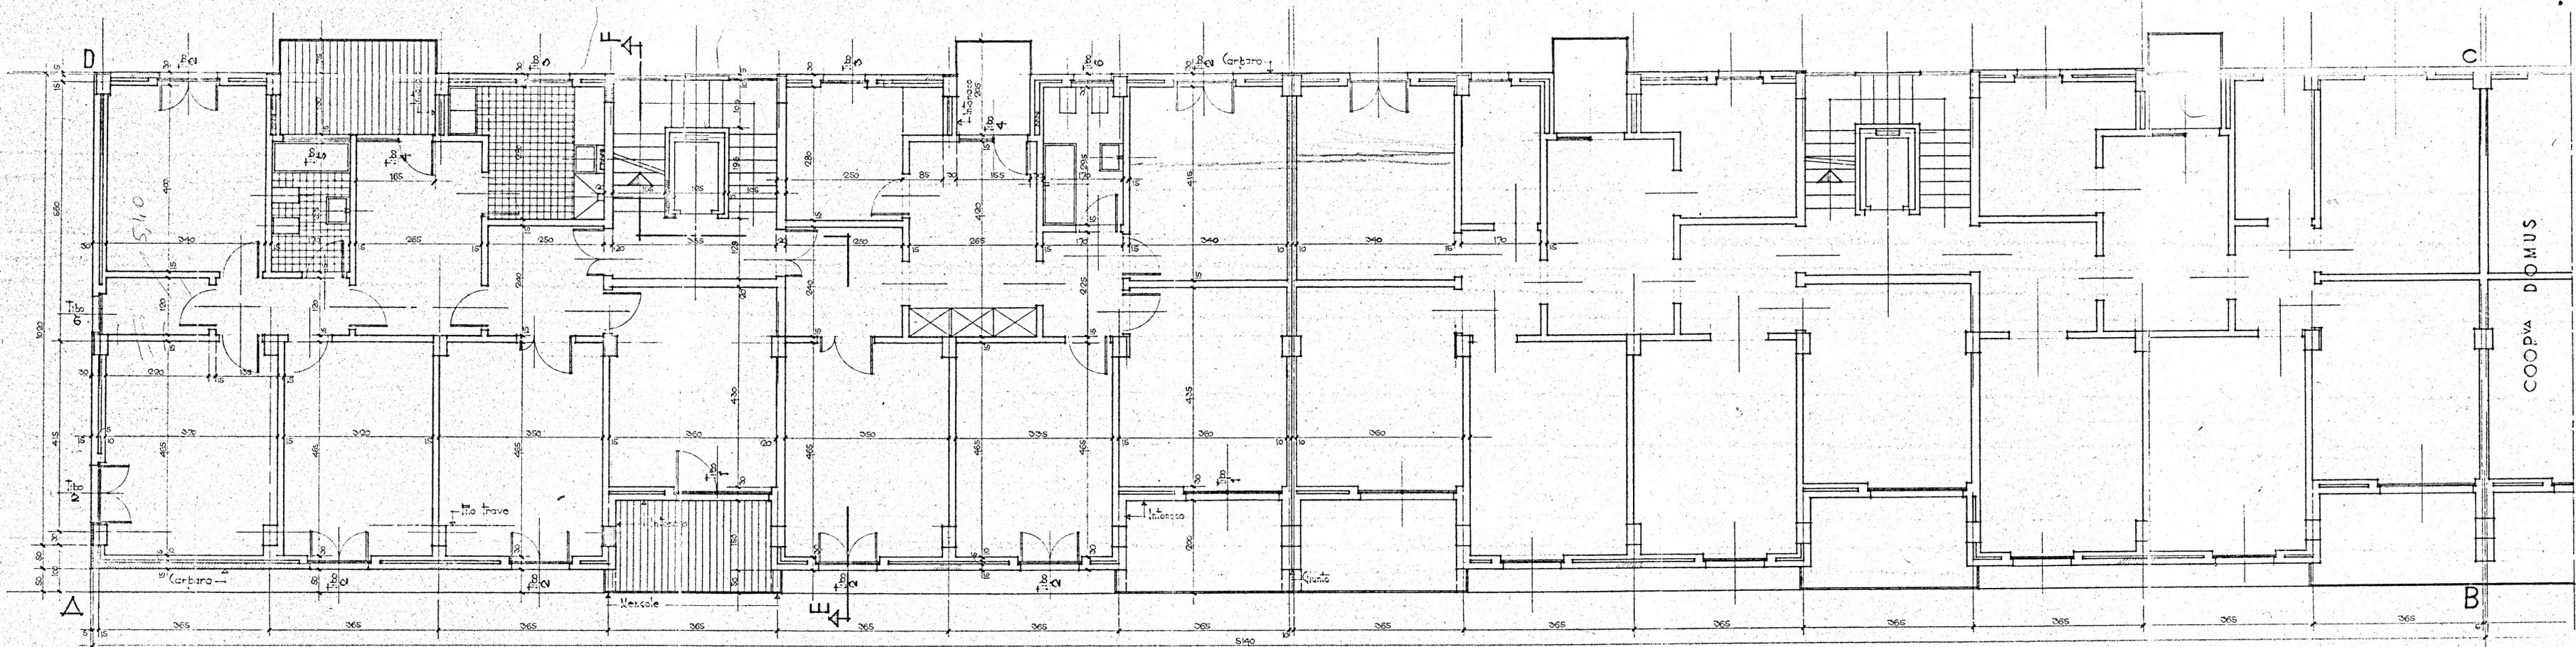


INFISSARIO

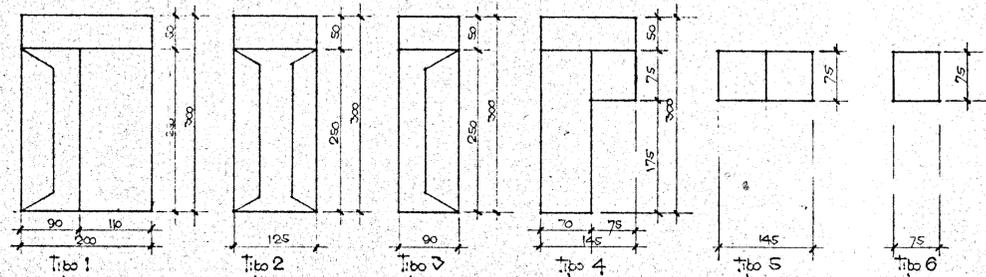

NUOVA STRADA

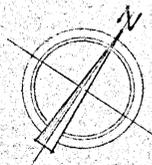

PIANO PROGETTO COOPERATIVA NETTUNO		TAV. N°
GESTIONE IN A. CASA - PAL. 101 - VIA S. PIETRO 11 - 12250 - NETTUNO		2
COOPERATIVA NETTUNO		Scala 1:50
PIANTA PIANO TIPO		Data 20-4-59
PROGETTISTI	ARCH. C. AYMONINO ING. F. CICIRILLO ING. G. MARASCO	