


IL COORDINATORE
DEI SERVIZI TECNICI
[Dott. Arch. Pietro ORESTA]

Parere favorevole alle condizioni
di cui alla nota n. 1335/12446
del 14-8-89

IL RESPONSABILE PROVINCIALE
[Dott. Ing. Bruno FANTANTO]

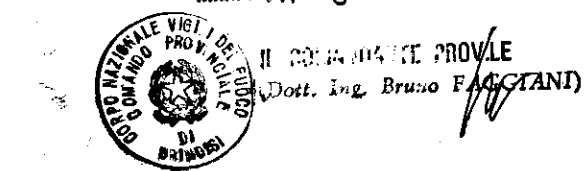

MISSARIO STRAORDINARIO
[Dott. Ing. Erminio ELI]

**istituto autonomo
case popolari**
— brindisi —

legge 5-8-1978 n. 457 IV° biennio 1984/85
programma intervento n. 008 / 110 / 1
codice 4.16.74.008.01

progetto per la costruzione di alloggi
popolari in **FRANCAVILLA F.**
lotto comparto piano di zona 187.


alloggi n. 28 da mq. 88

PIANTA PIANO TIPO

131. **4**

ufficio
progettazione
I. S. C. P.
brindisi

scala 1:100

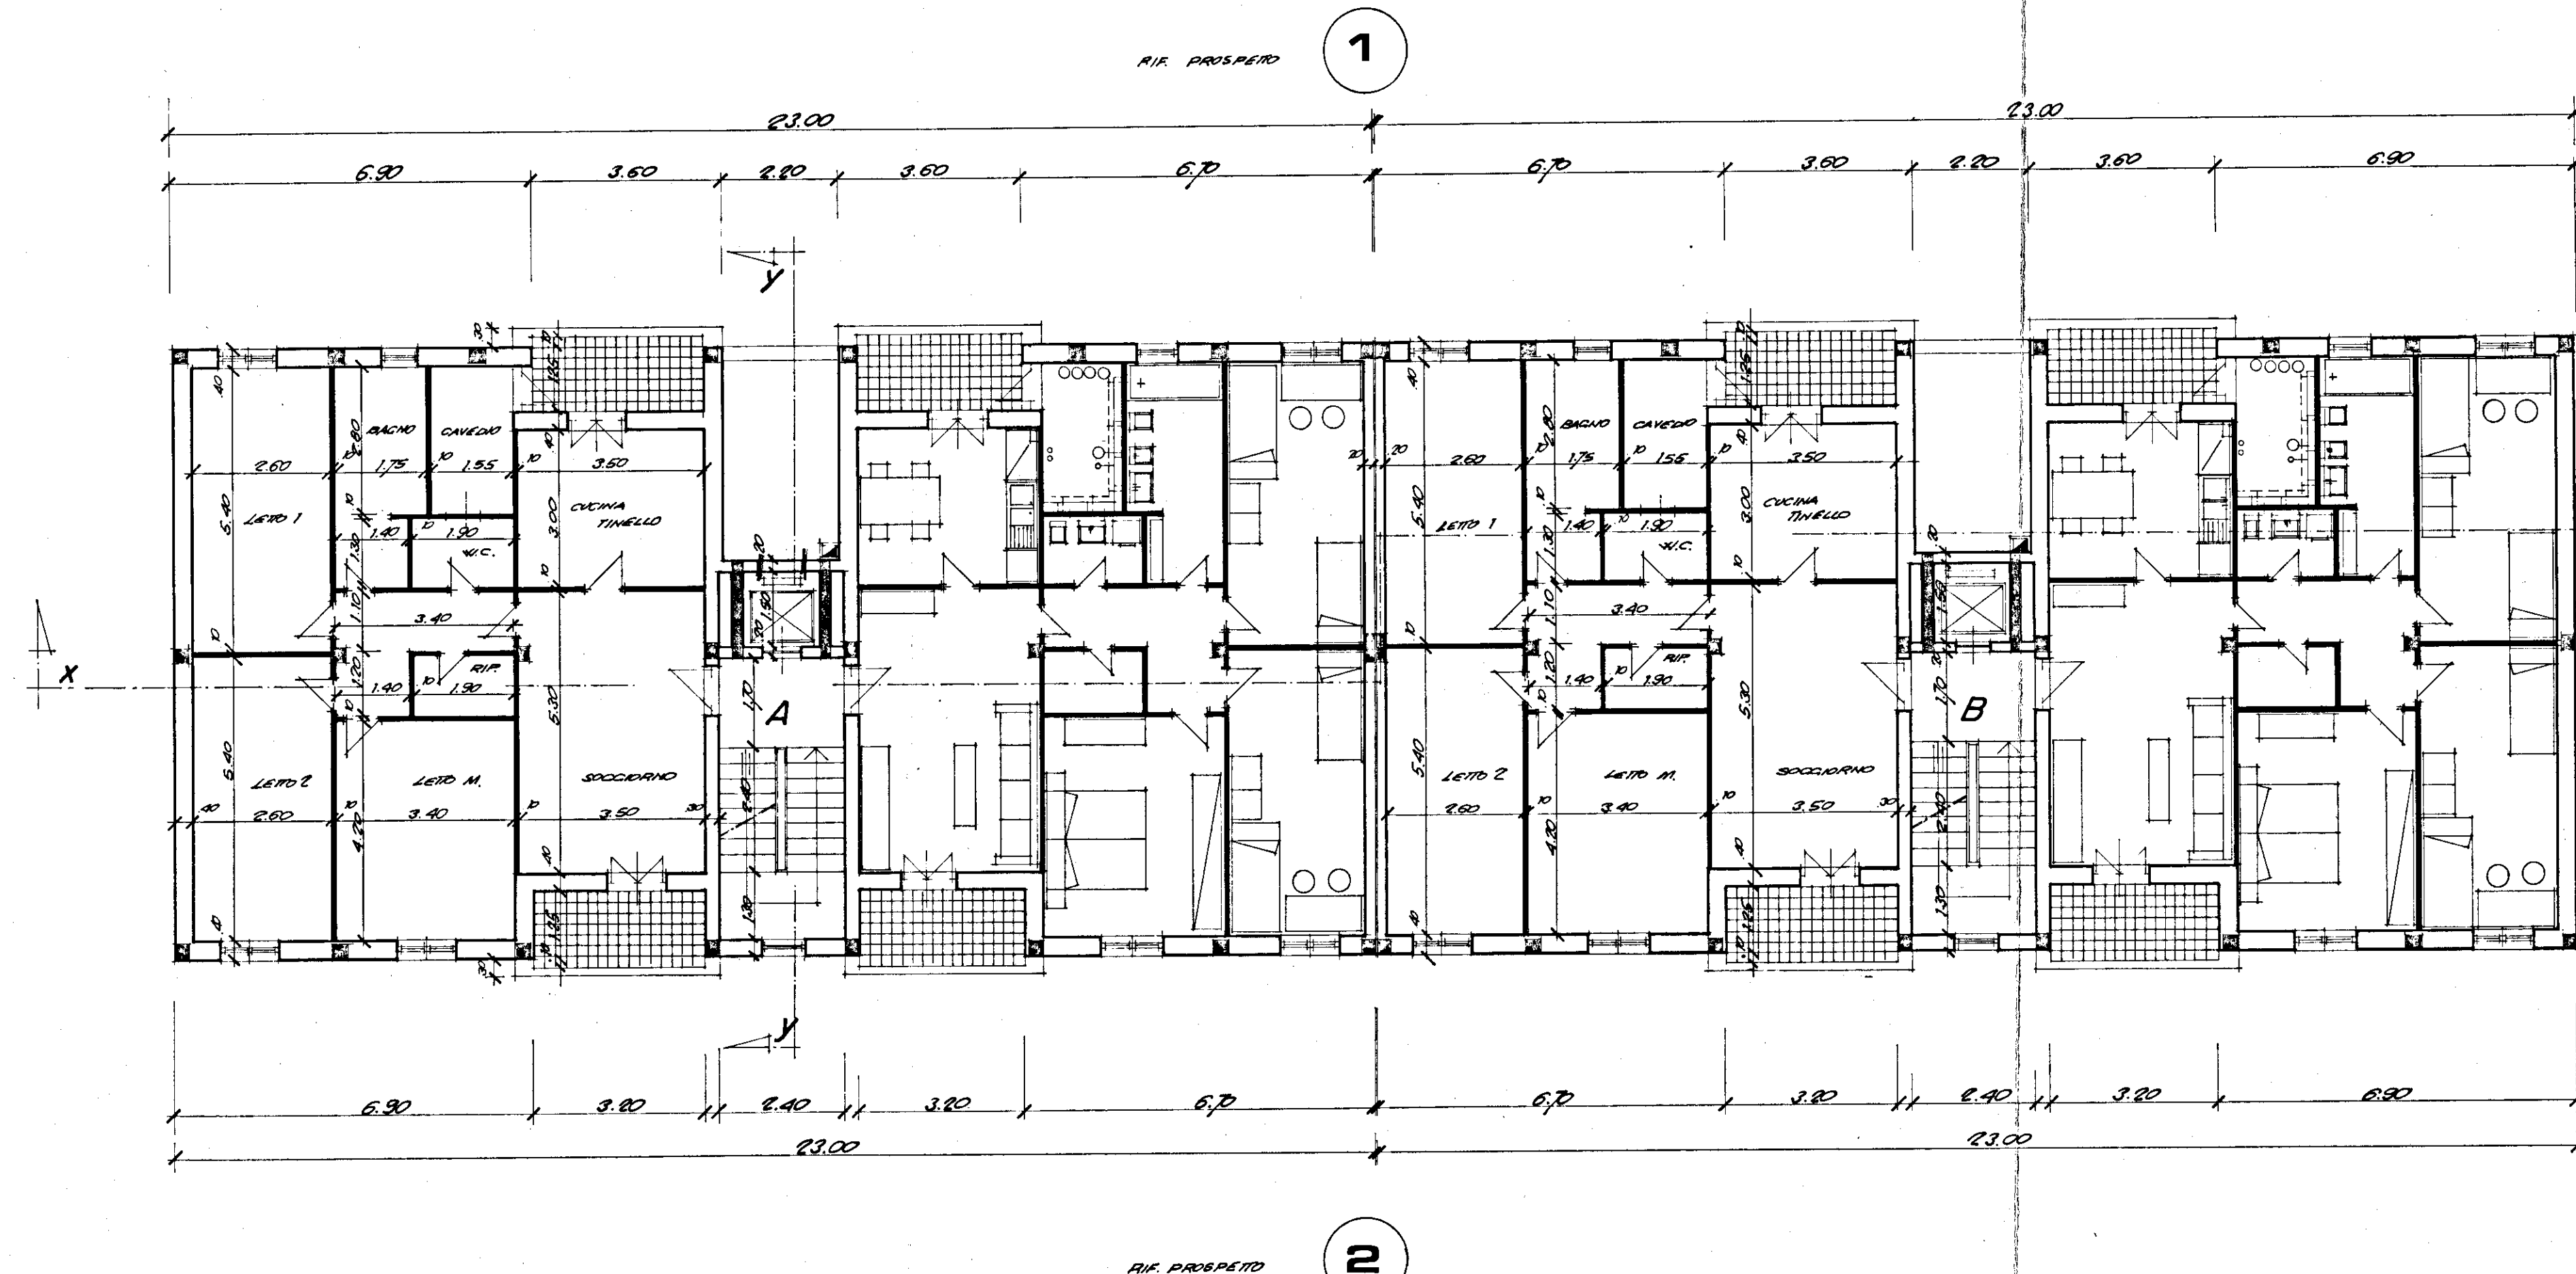

CALCOLO SUPERFICIE APPARTAMENTO

LETTO 1	2,60 x 5,40	= 14,04
LETTO 2	2,60 x 5,40	= 14,04
LETTO M.	3,40 x 4,20	= 14,28
SOGGIORNO	3,50 x 6,30	= 22,05
CUCINA	3,00 x 3,50	= 10,50
BAGNO	1,30 x 1,90	= 2,47
W.C.	2,00 x 1,75 x 0,10	= 0,35
RIPOSTIGLIO	1,00 x 1,30 x 1,40	= 0,18
CORRIDOIO	3,40 x 1,10 x 1,20	= 4,49
TOTALE		88,81 mq.

