



prolungamento
VIA SICILIA

Indice Sfruttamento:
Altezza massima : m. 15
Rabborto massimo copertura:
Indicazione PR. III Zona Cat. A

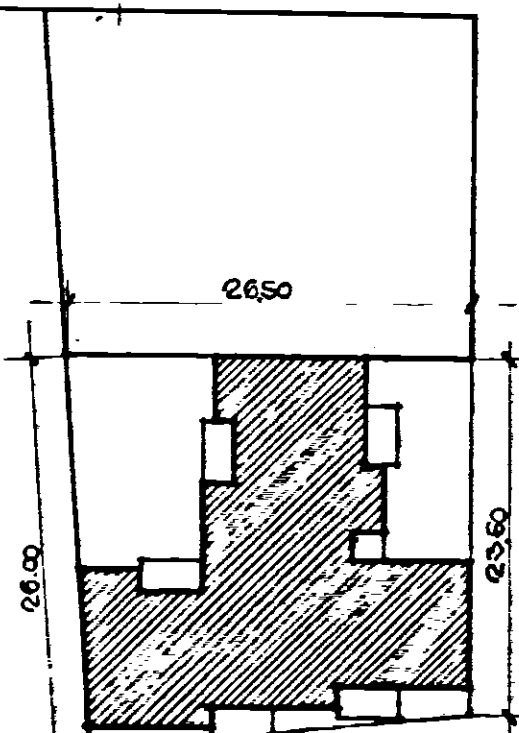


VIALE COMMENDA

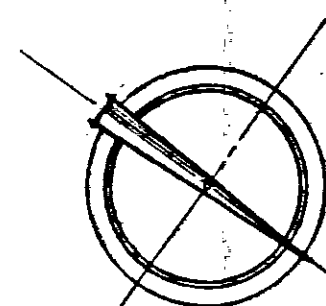


PLANIMETRIA
scala 1:500


VIA - TOR PISANI

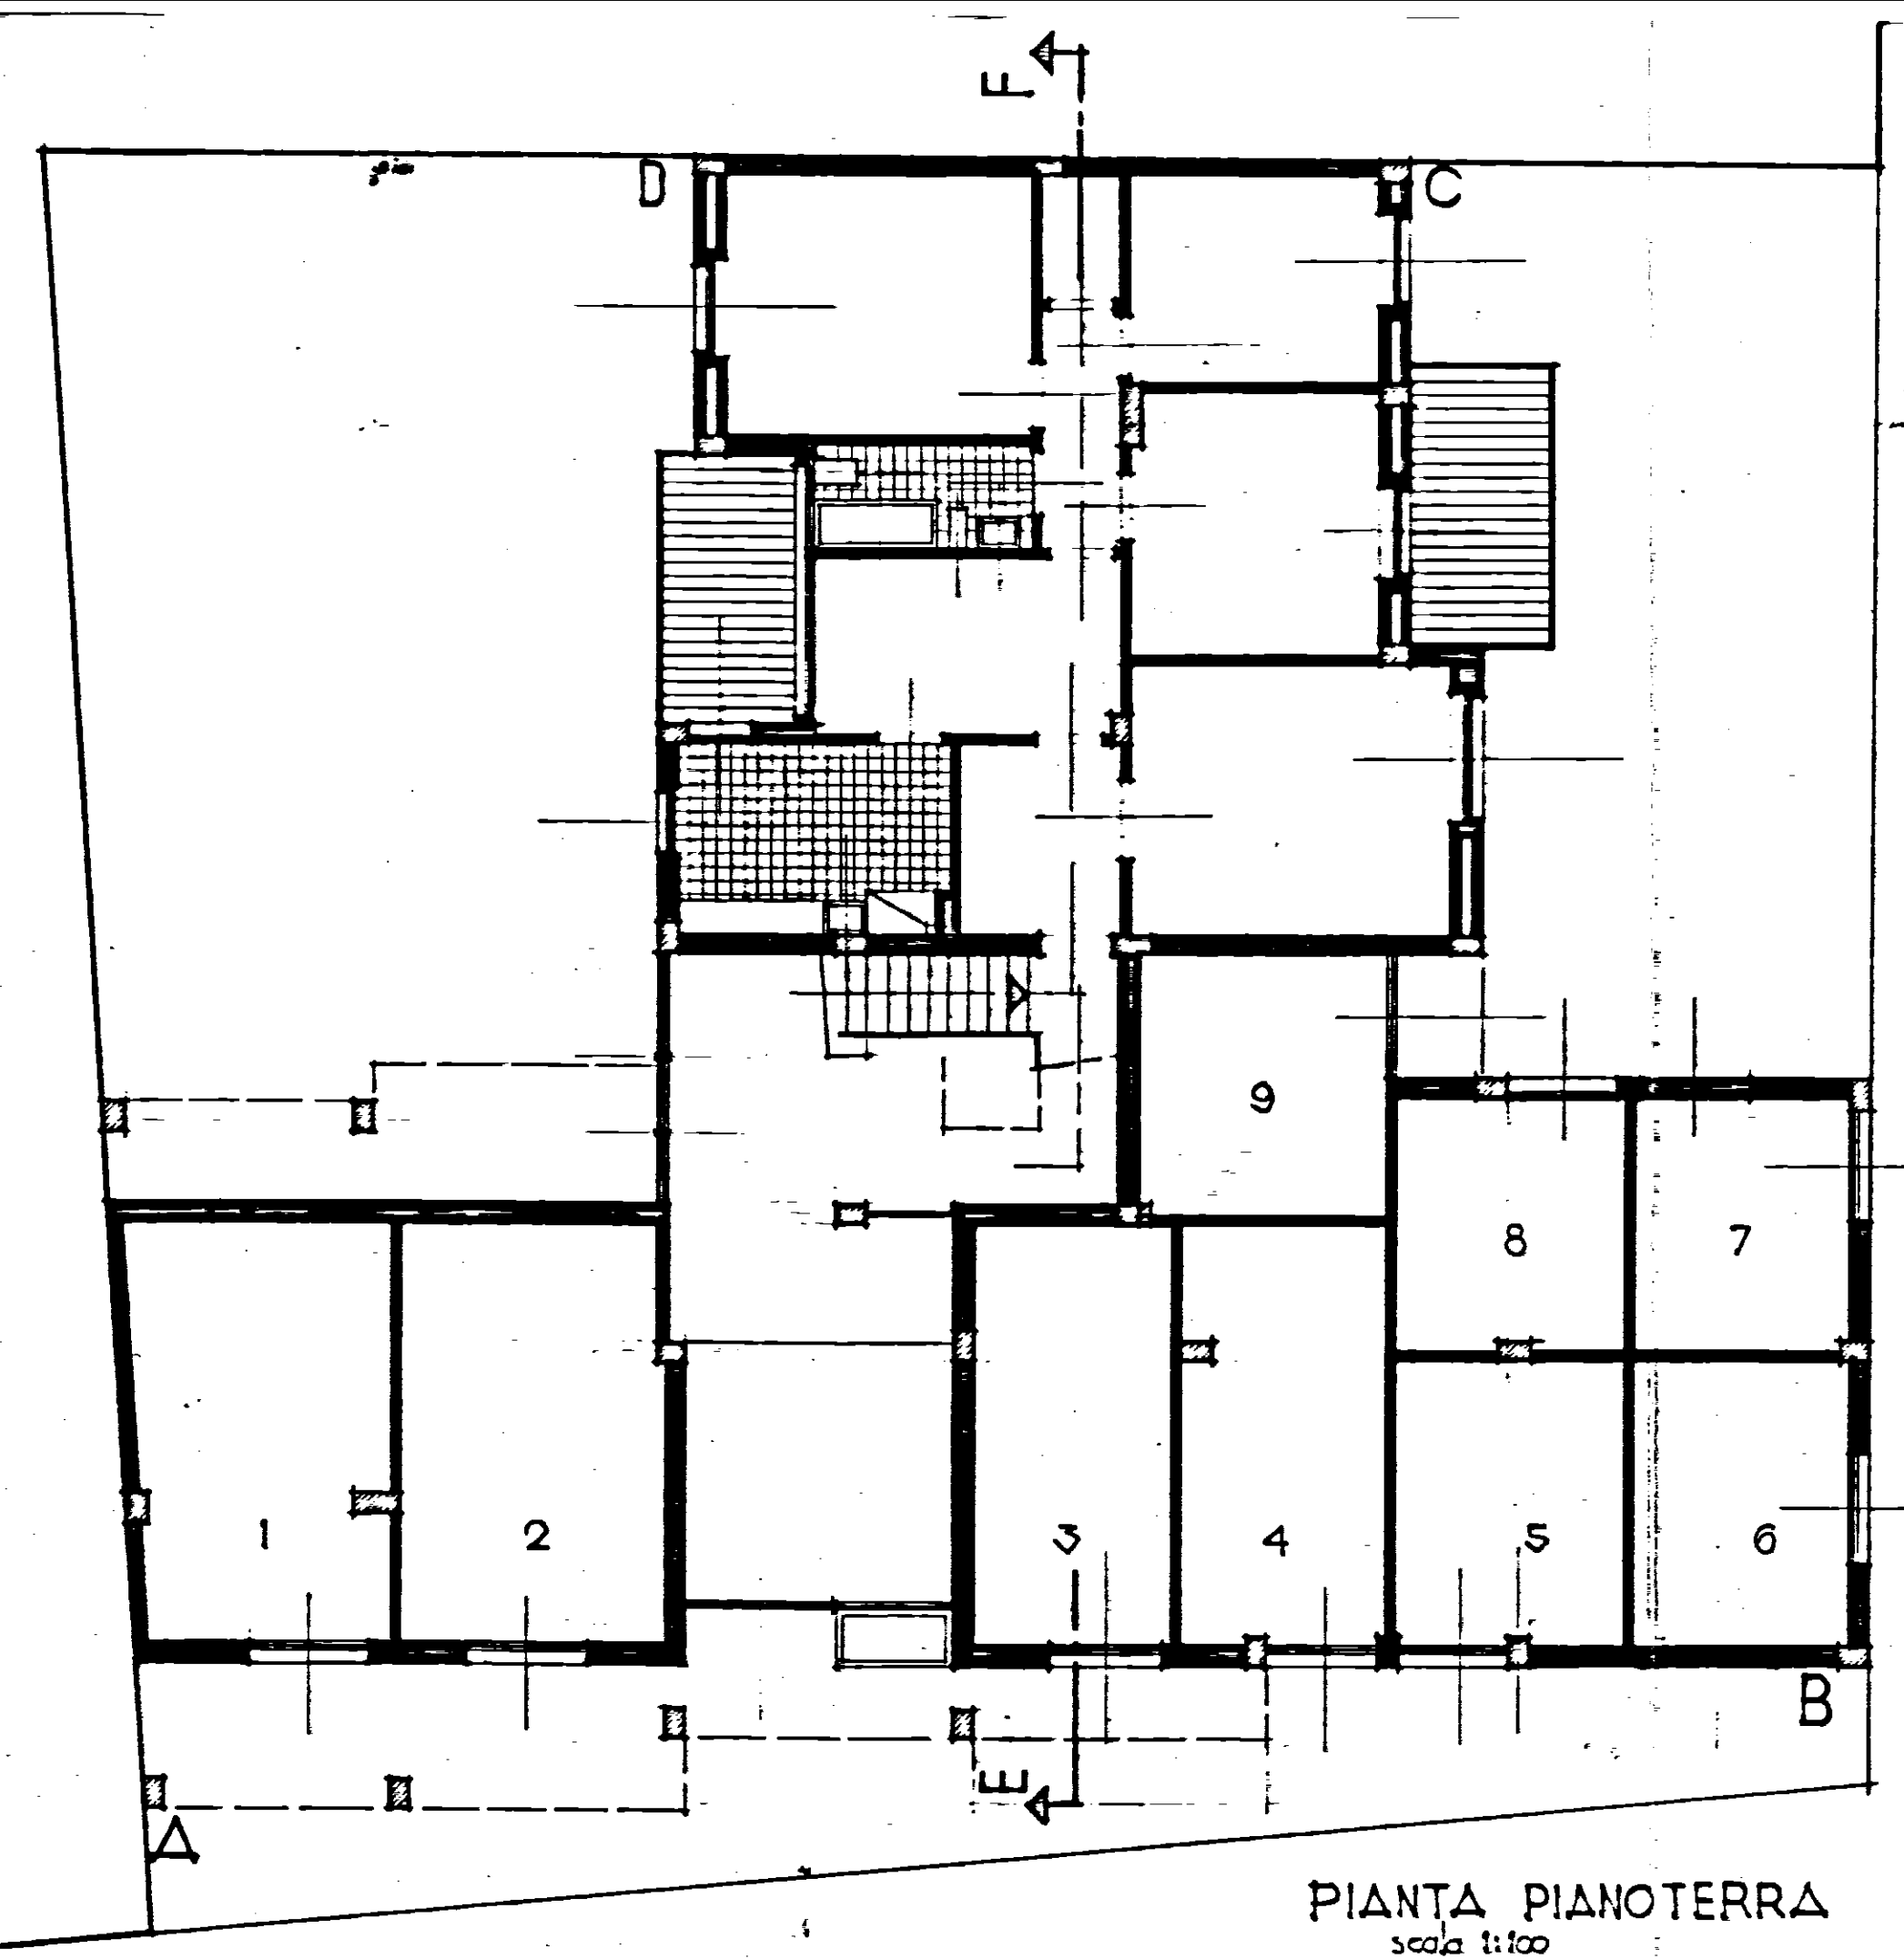


PIANTA PIANOTERRA
scala 1:100

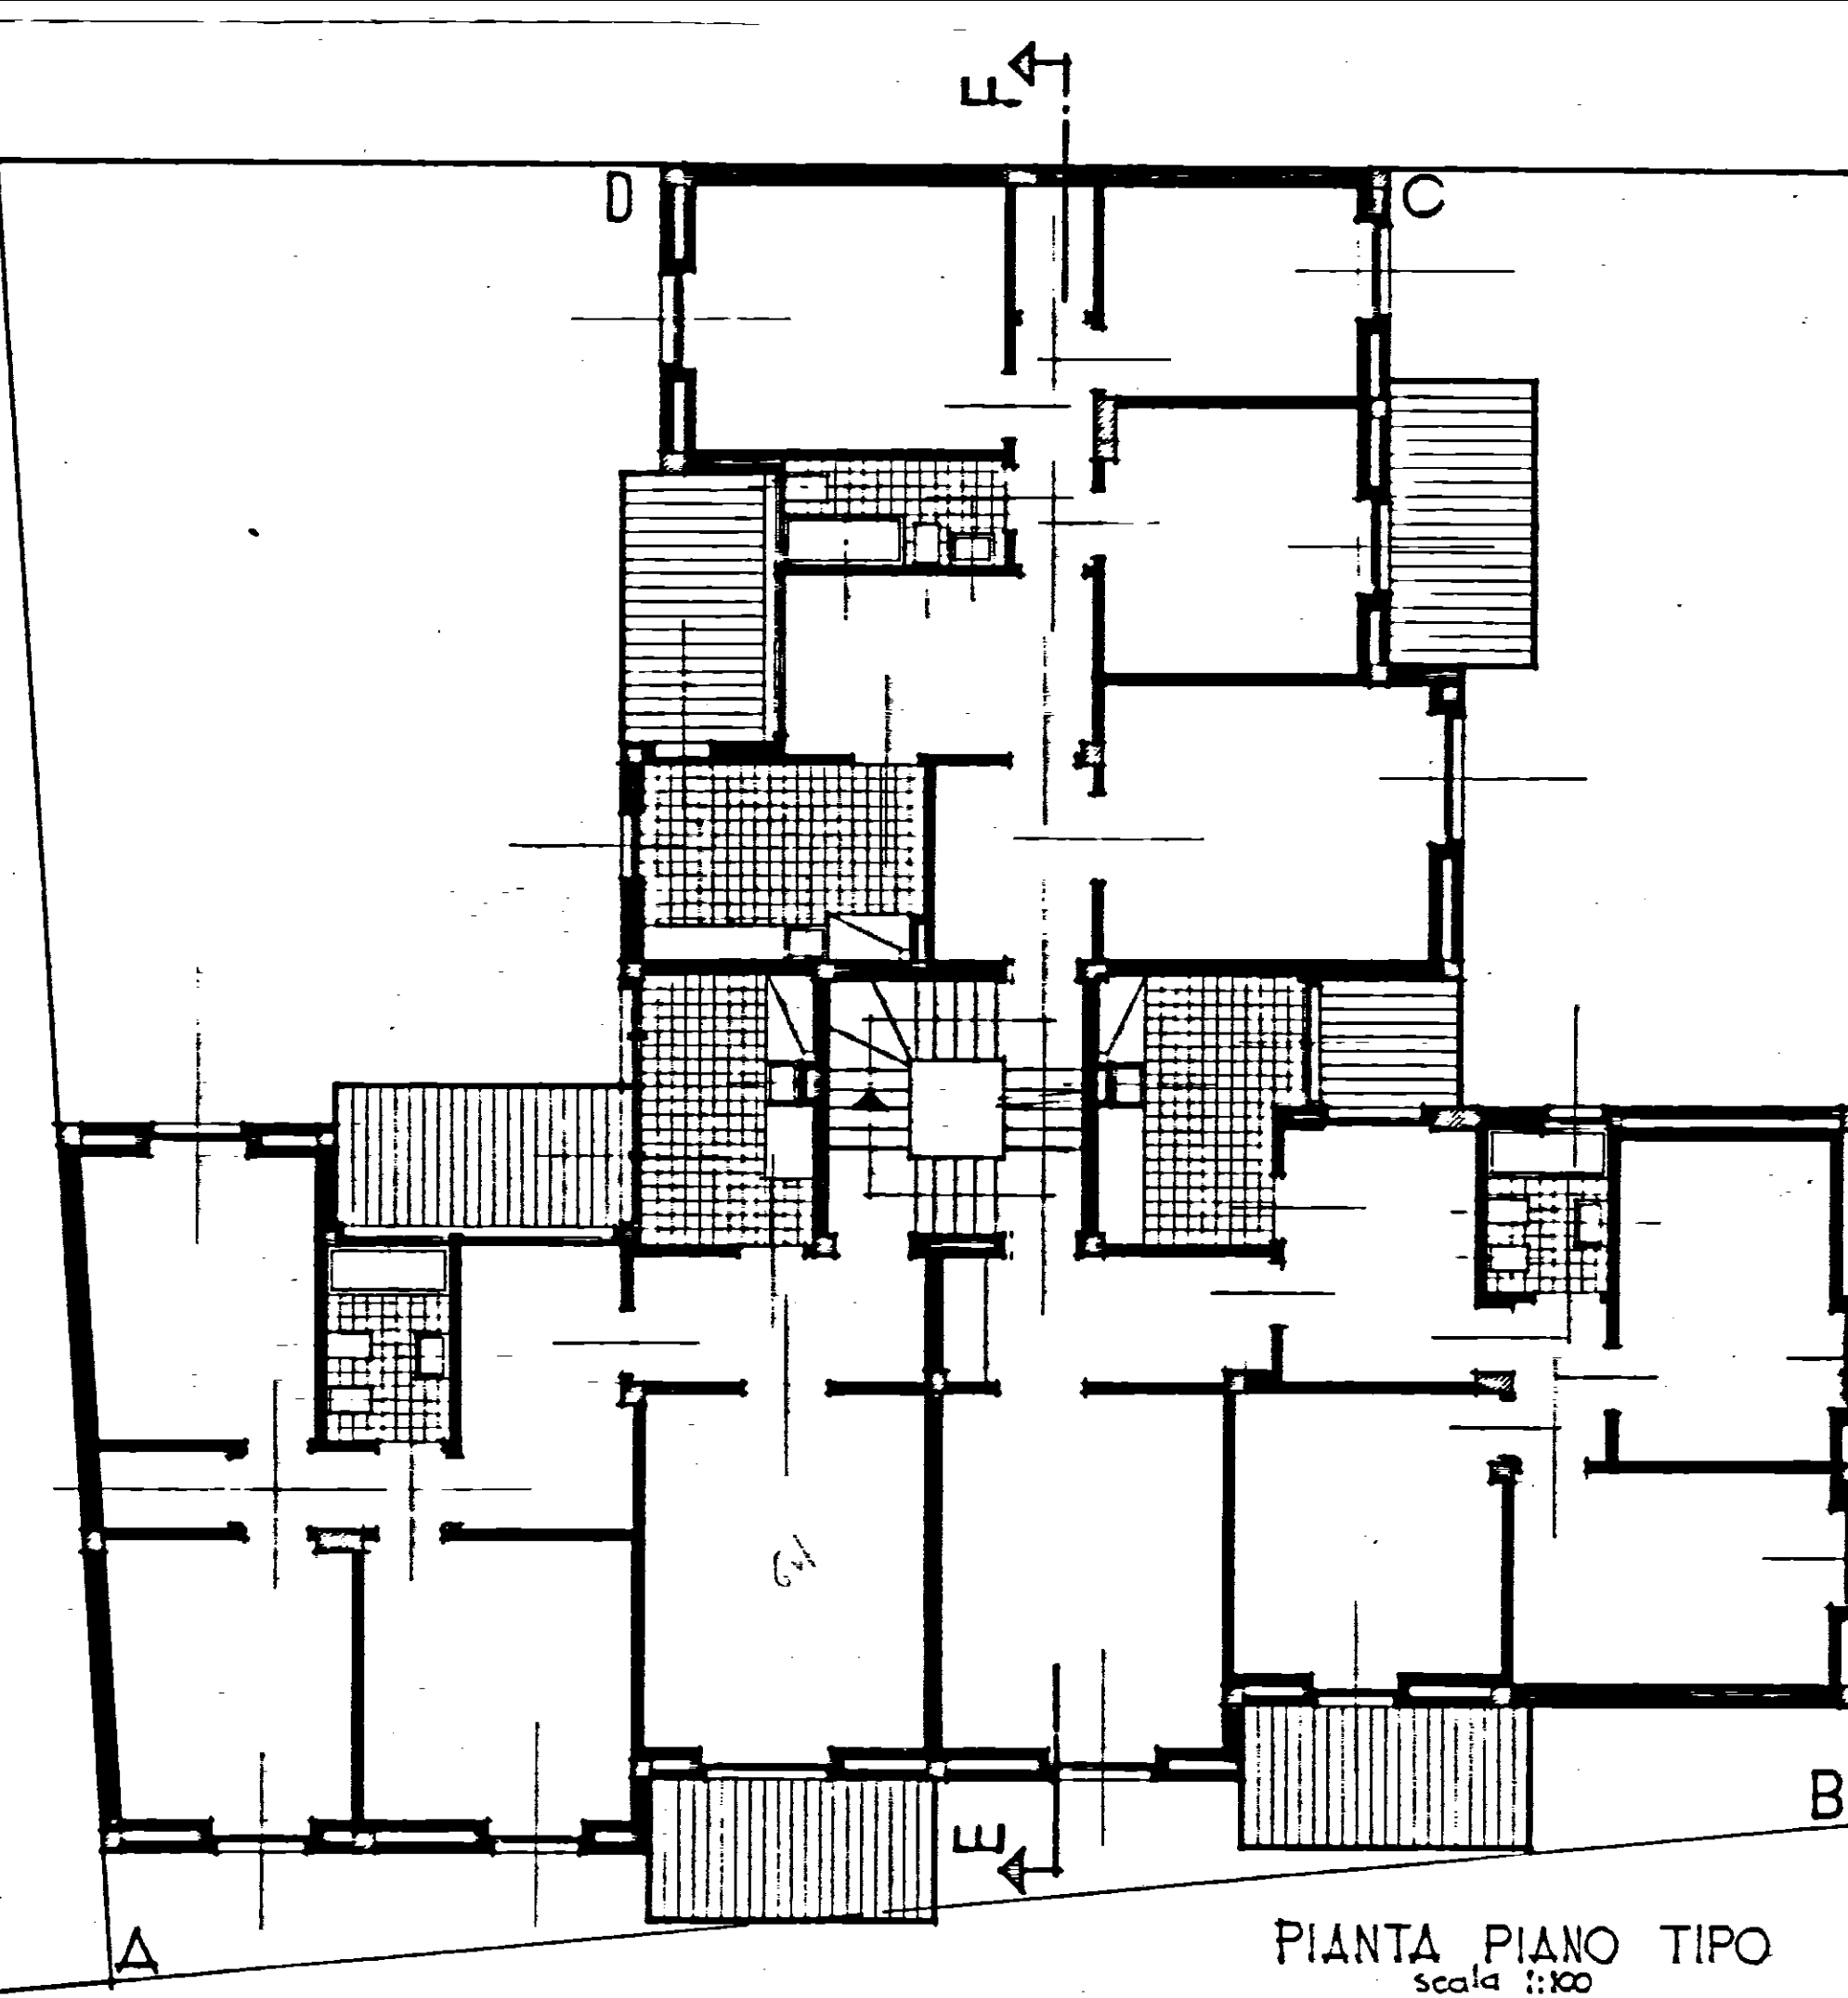


PIANTA PIANO TIPO
scala 1:100

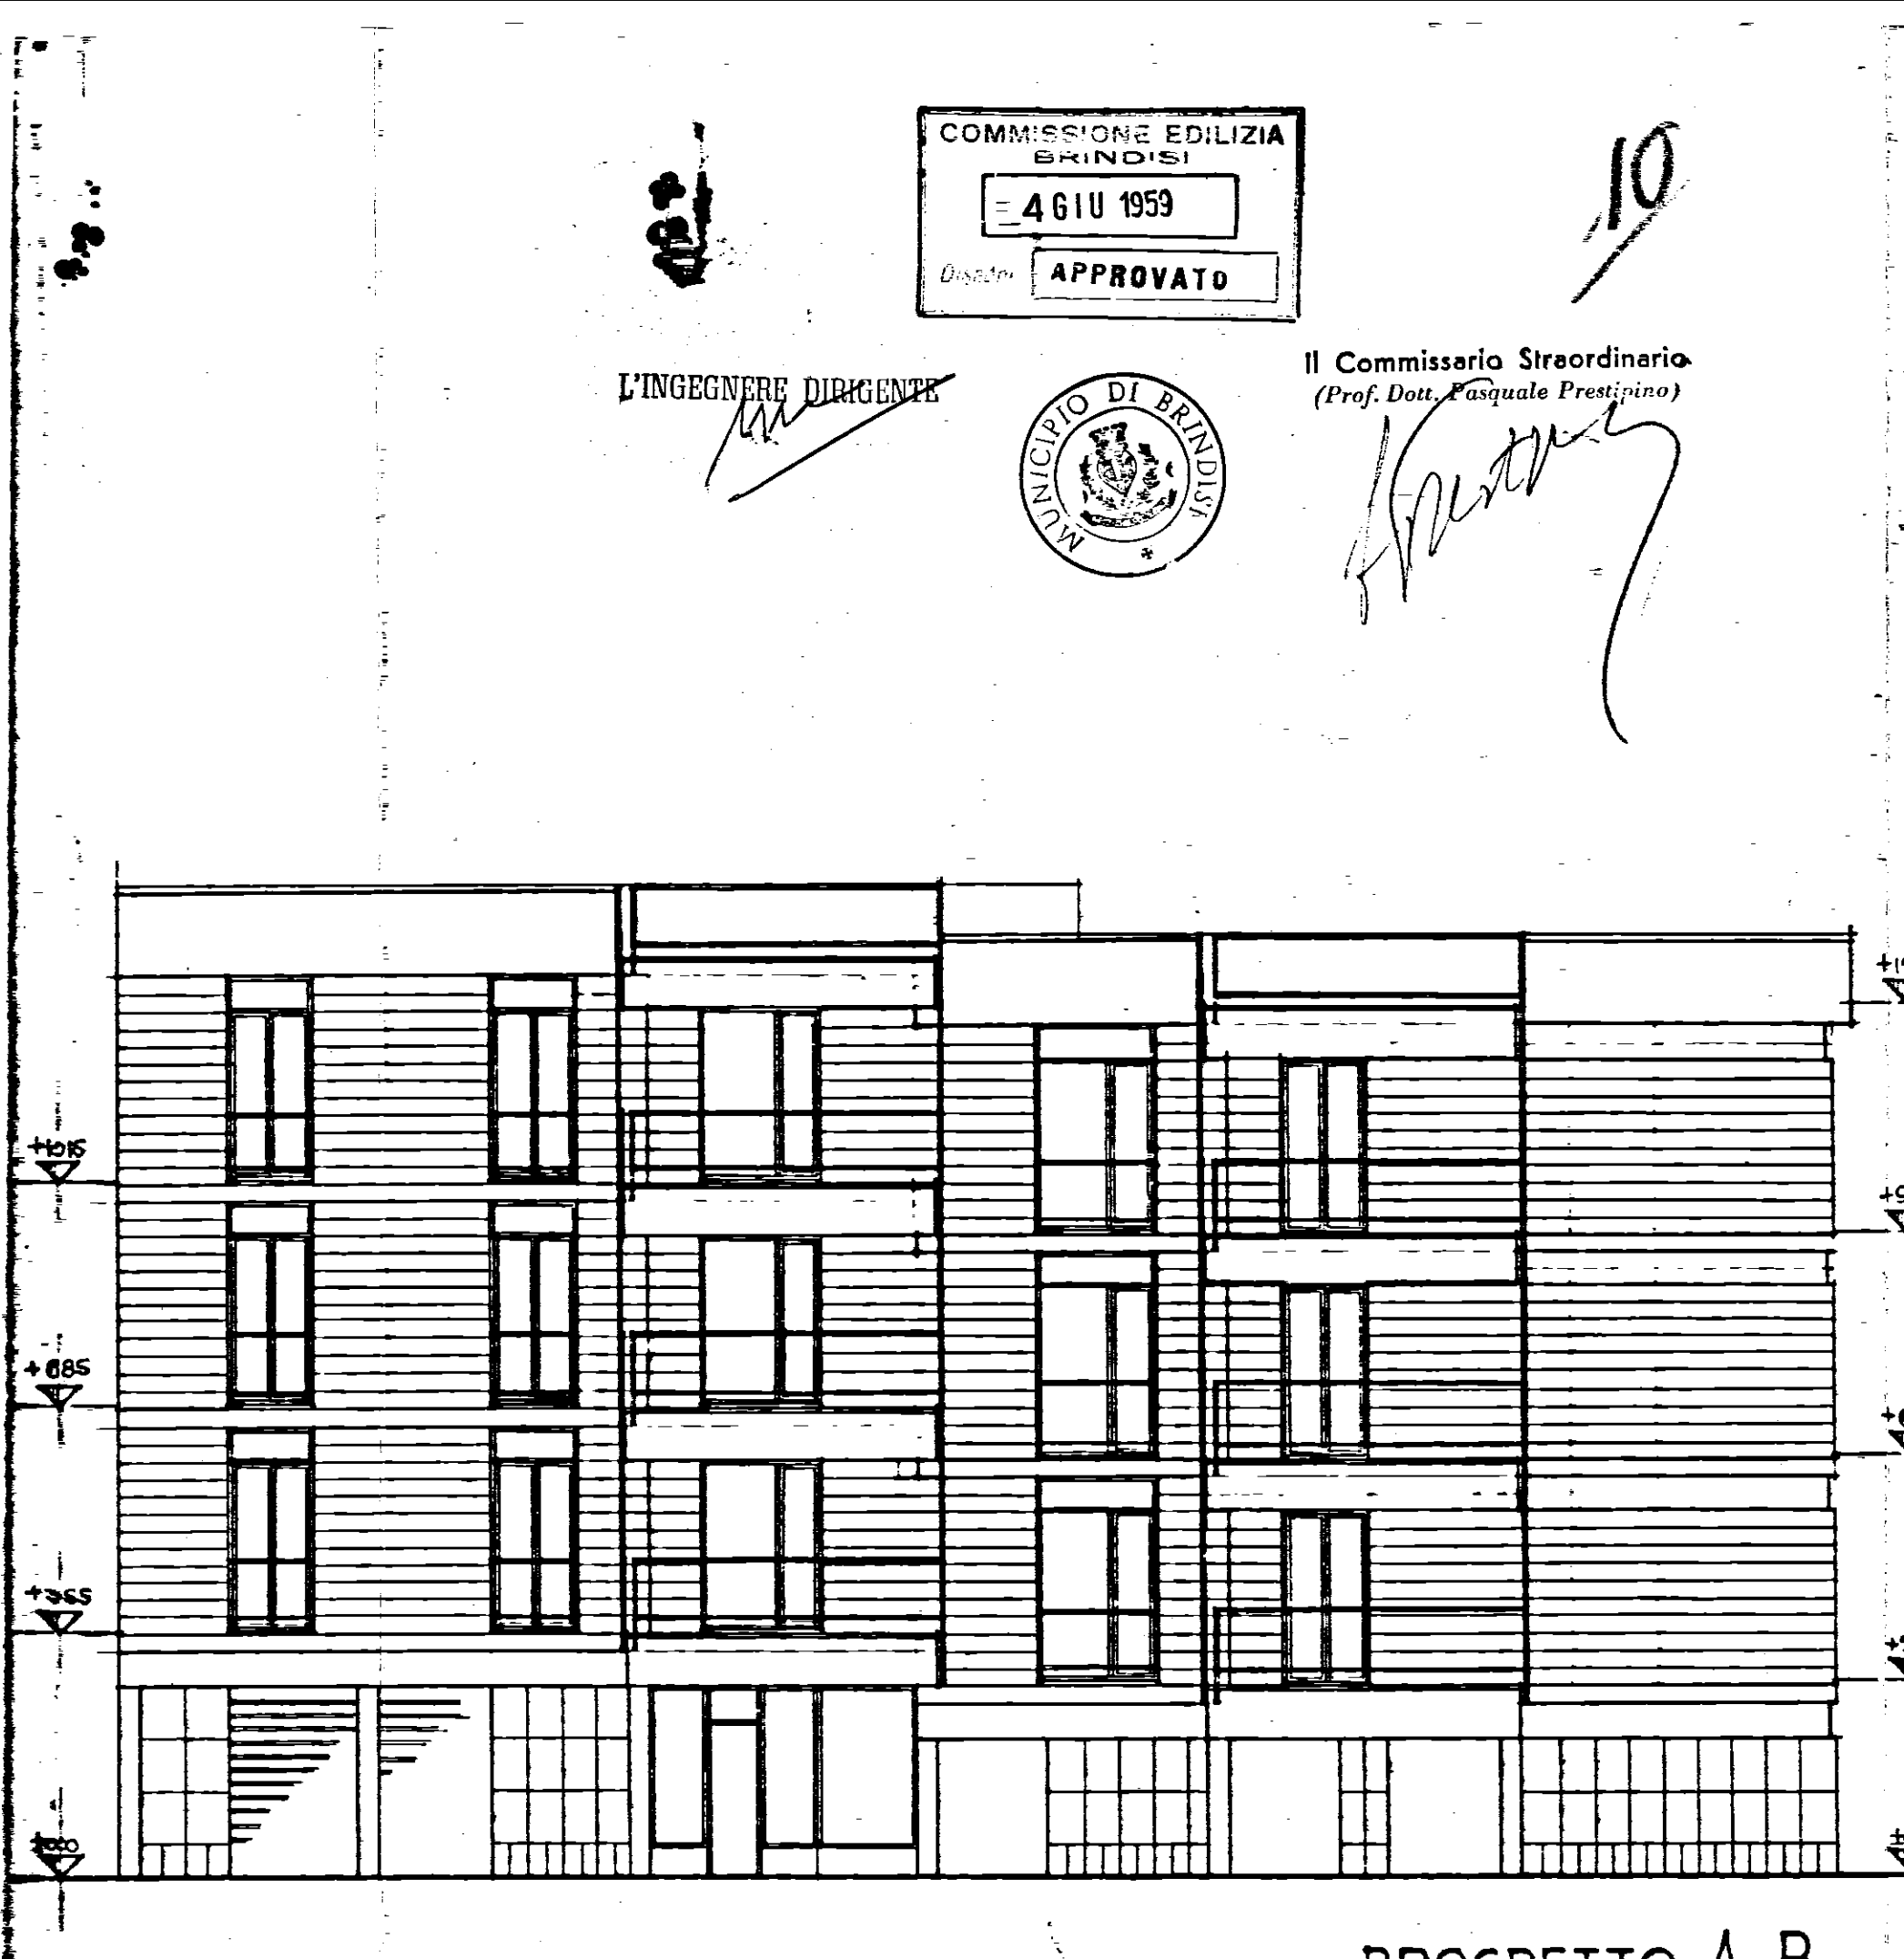

PROSPETTO A-B
scala: 1:100

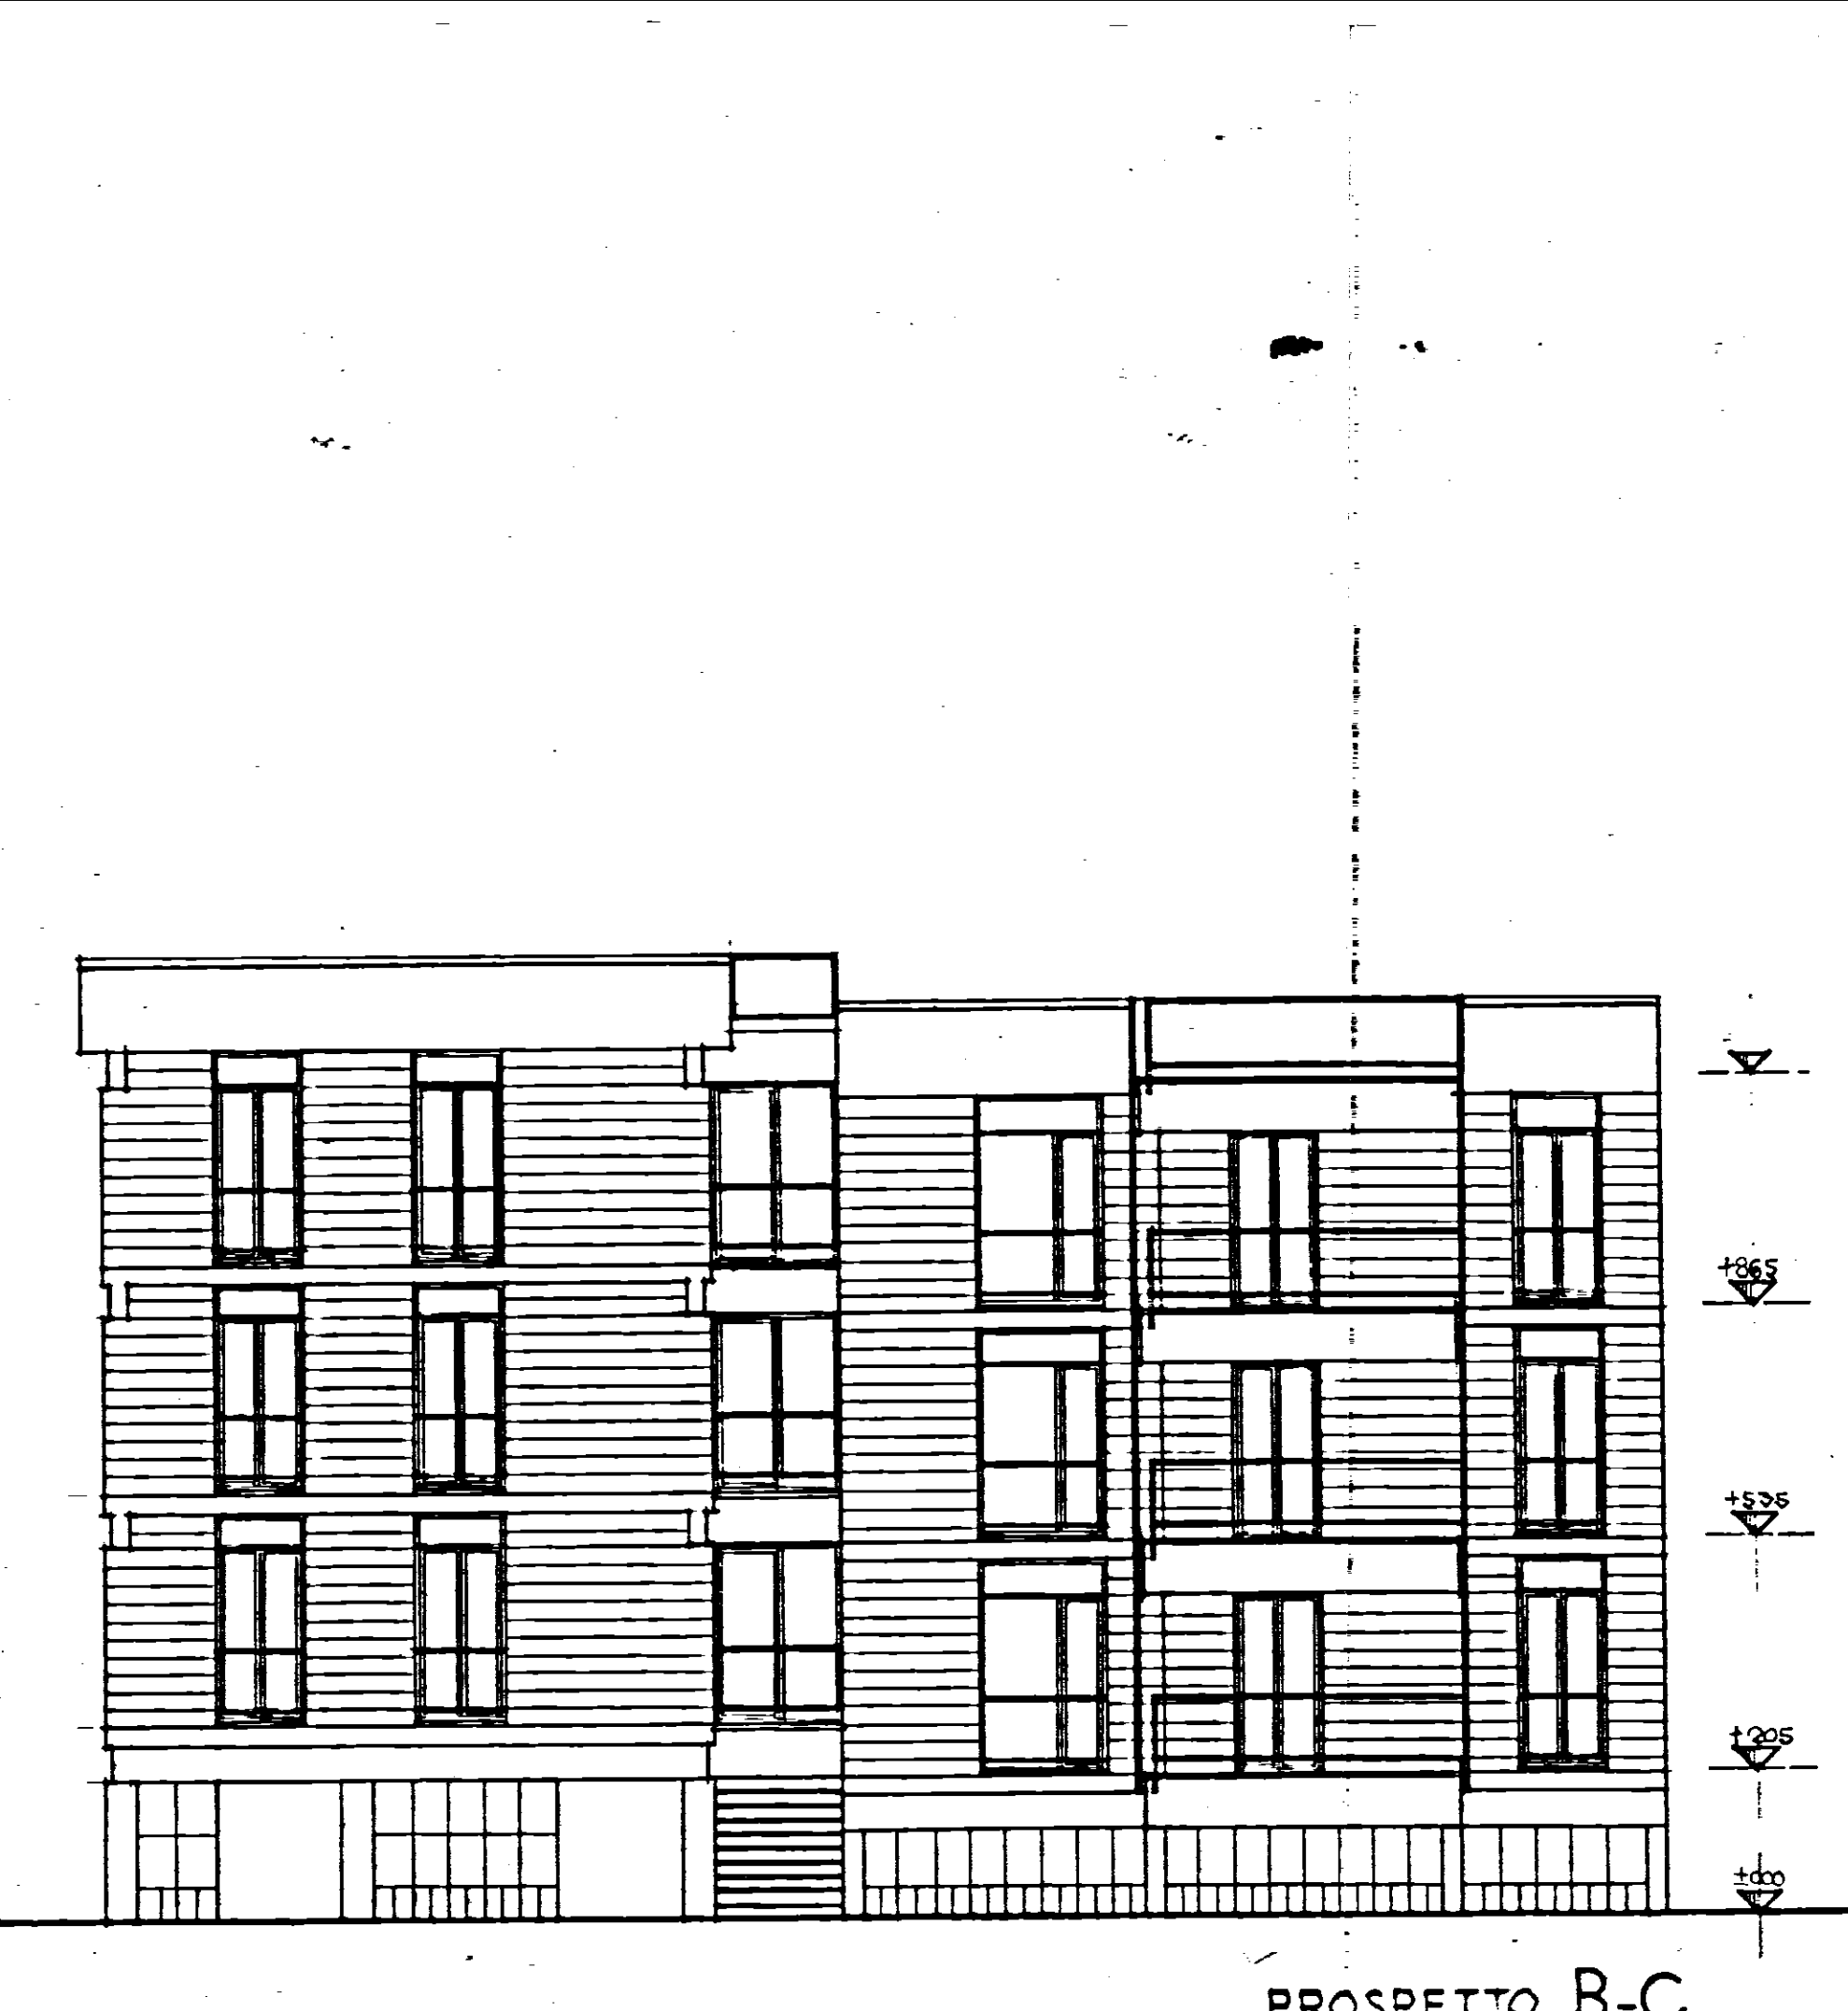

PROSPETTO B-C
scala: 1:100

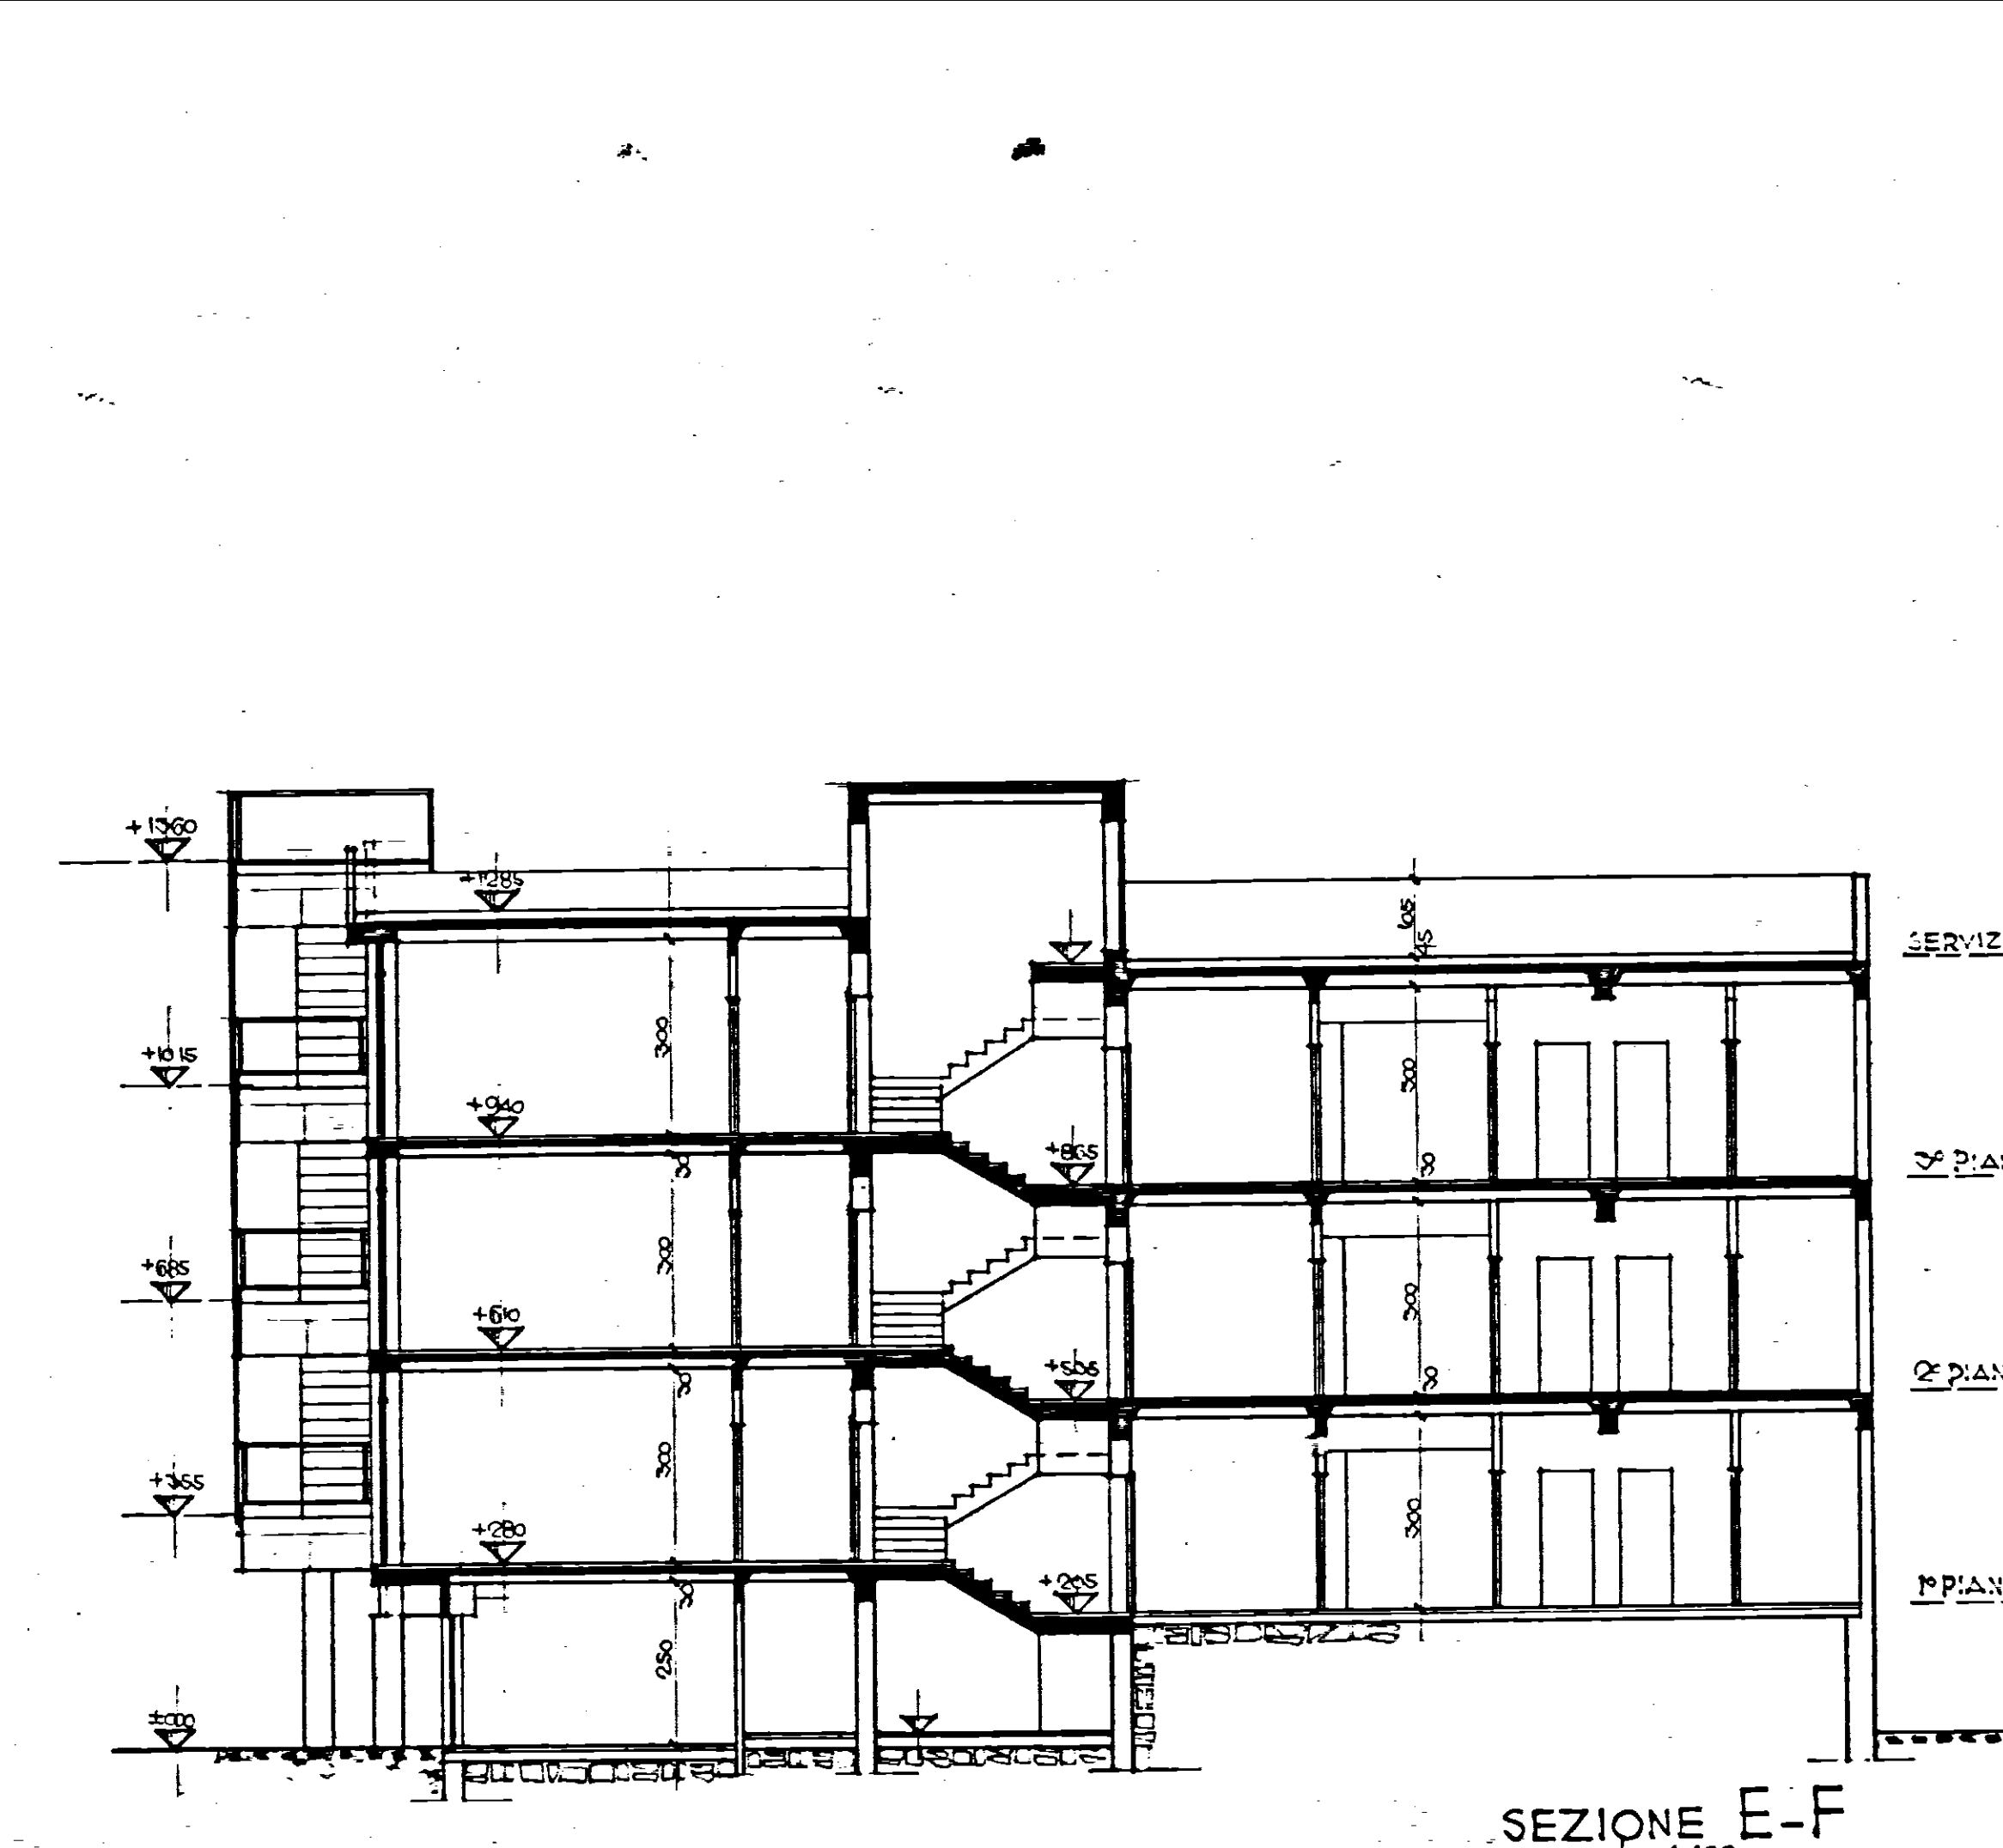

SEZIONE E-F
scala: 1:100