

— COMUNE DI MESAGNE —
(Provincia di Brindisi)

Oggetto:

LAVORI di Recupero Edilizio di proprietà comunali da destinare
ad alloggi di E.R.P.

Localizzazione Interventi di Edilizia Sovvenzionata

L. n. 179/92, n. 493/93, e n. 85/94

Delibere di G.R. n° 3074/96 — 4568/96 — 1616/98

1° Biennio 1992-93

Importo 330.000.000

Lavoro:

Progetto Esecutivo
Recupero Immobili ex-Antonucci e vico Morranza


Gruppo di progettazione:

Arch. Salvatore FAVALE

Arch. Marcellina PERRONE

Ing. Franco GALLO

Collaboratori: Ing. Cataldo BOCCUNI — Ing. Oronzo MAZZOTTA

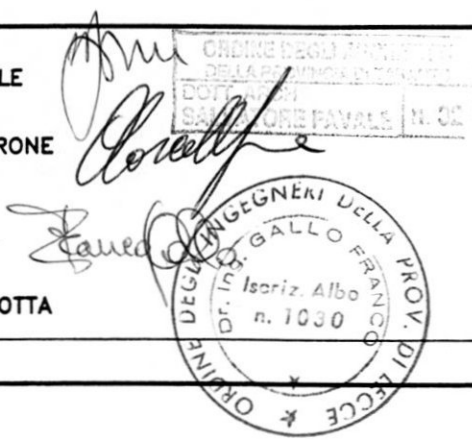

Titolo:

INTERVENTO
IMPIANTO TERMICO

Data:

Scala:

1:100

Tavola n.


8


Rev. A:


Rev. B:

Mesagne li

Visto:

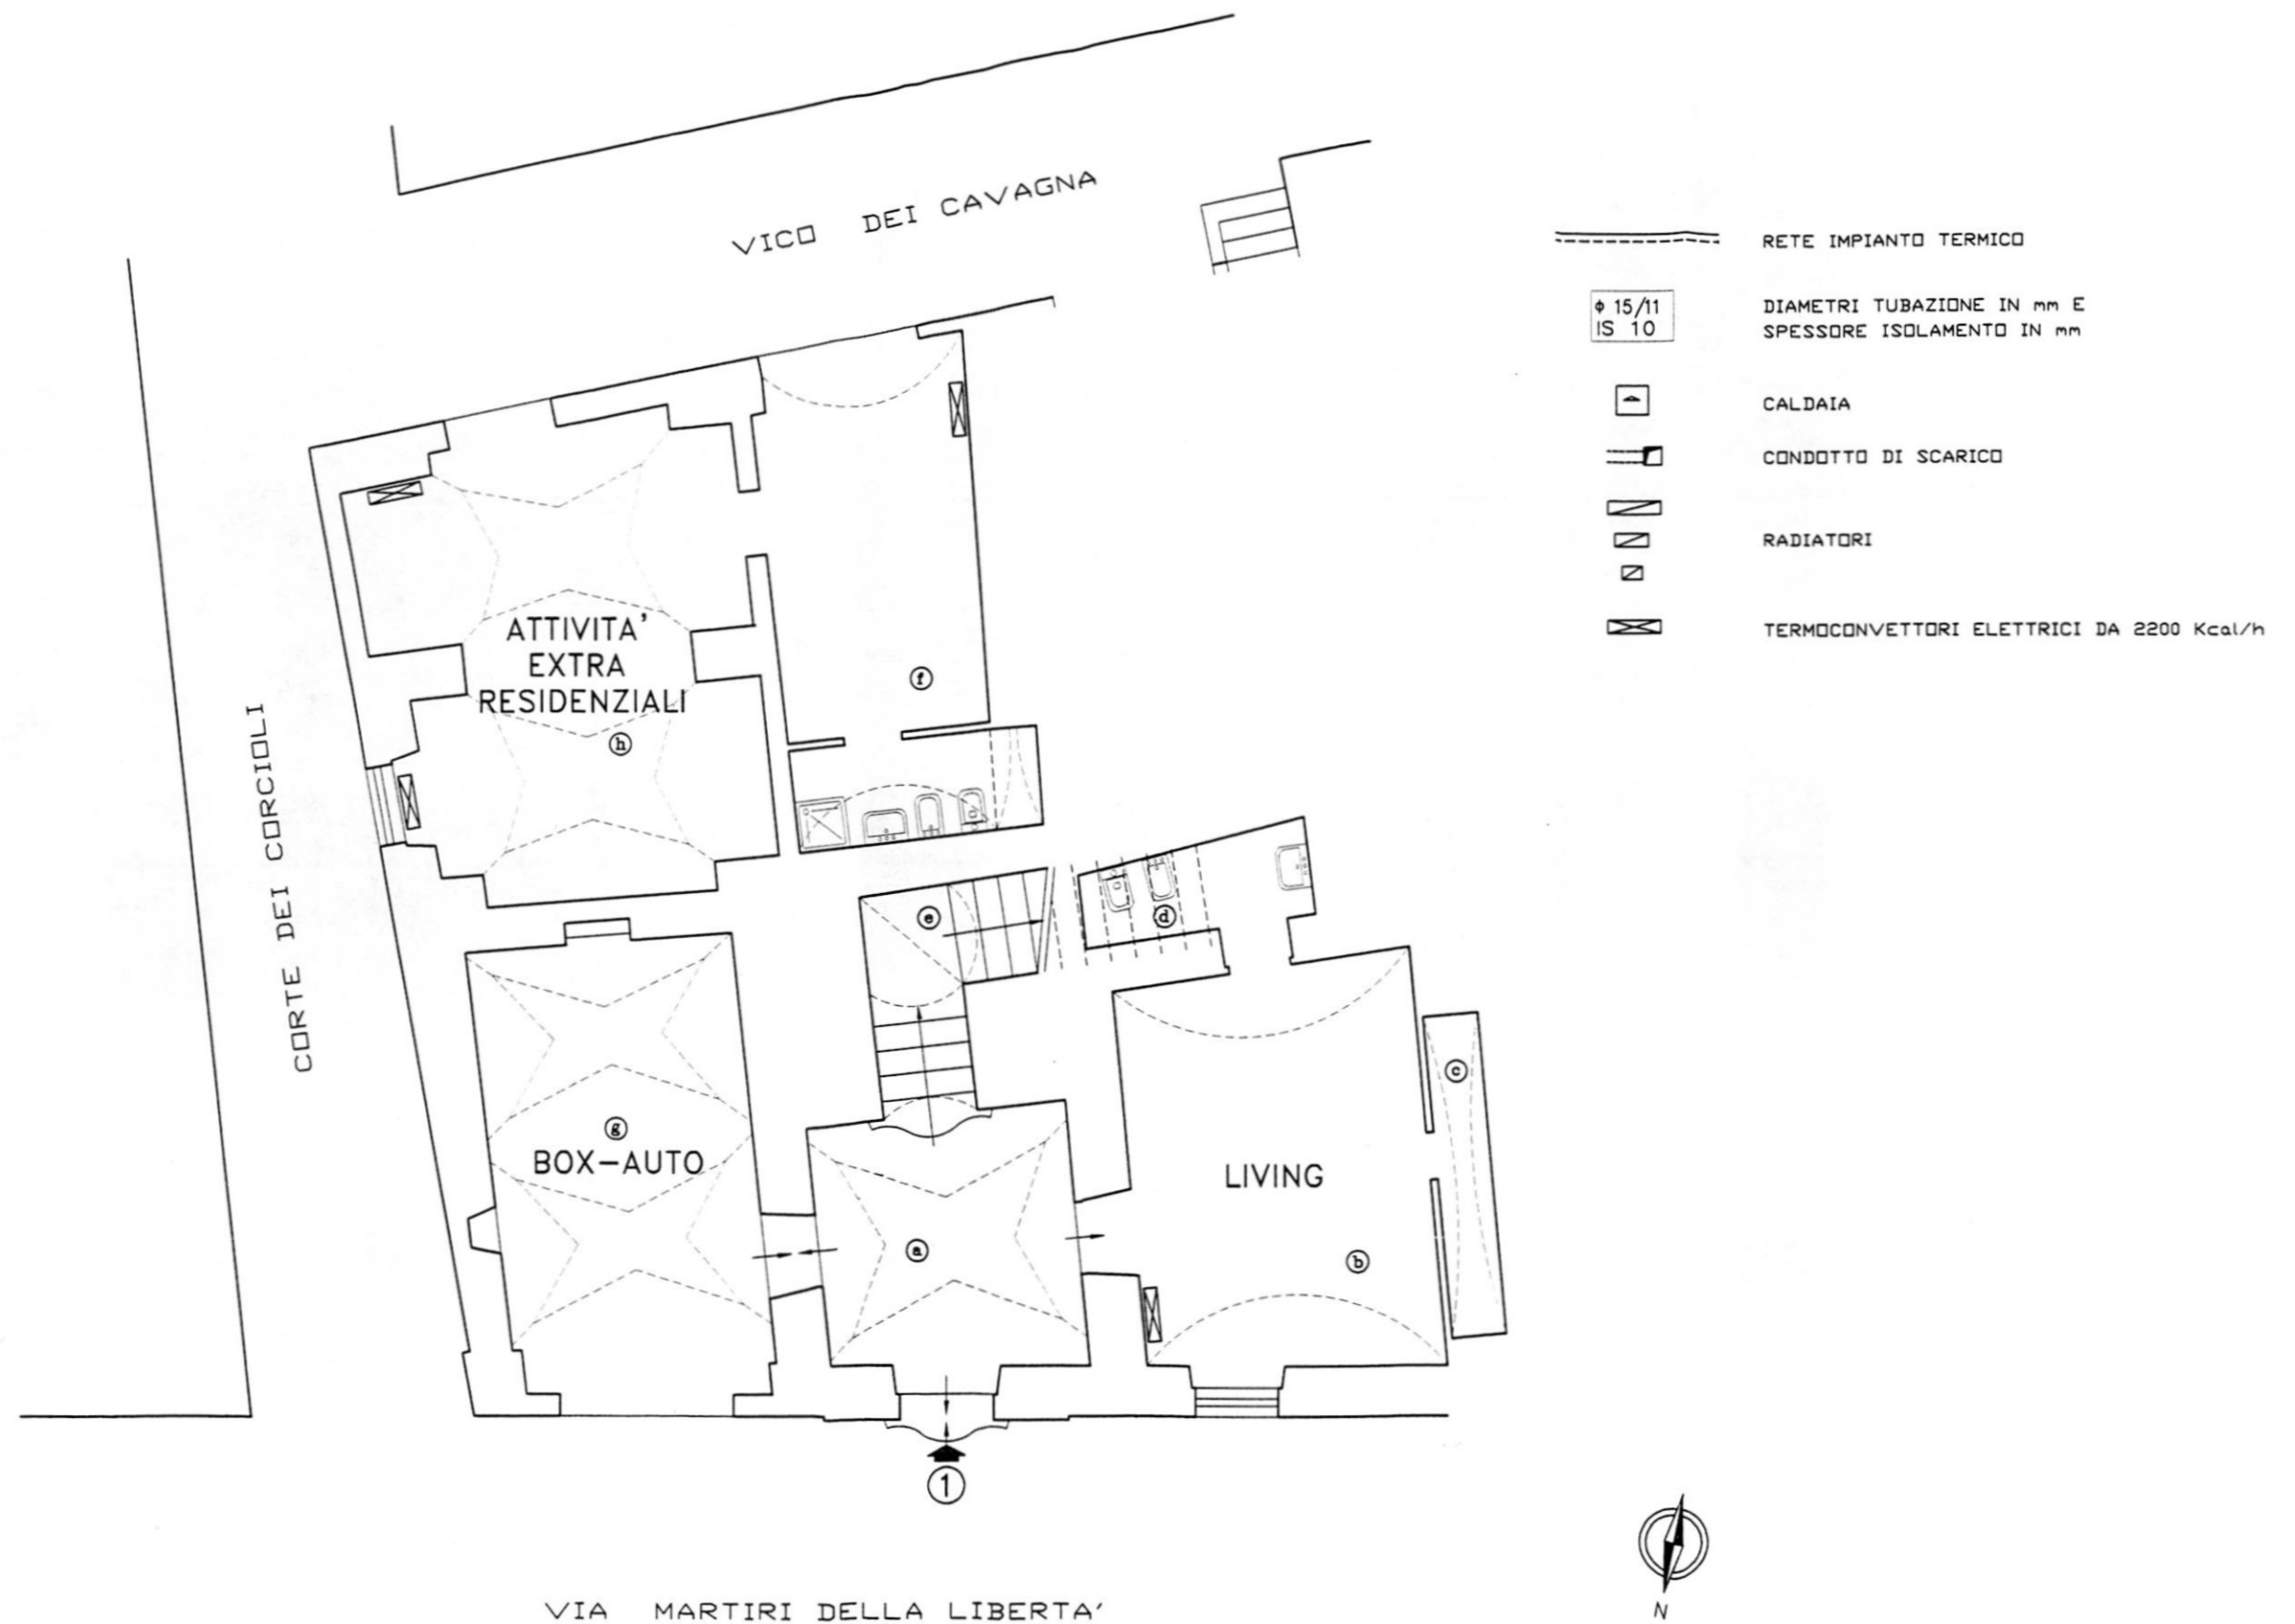

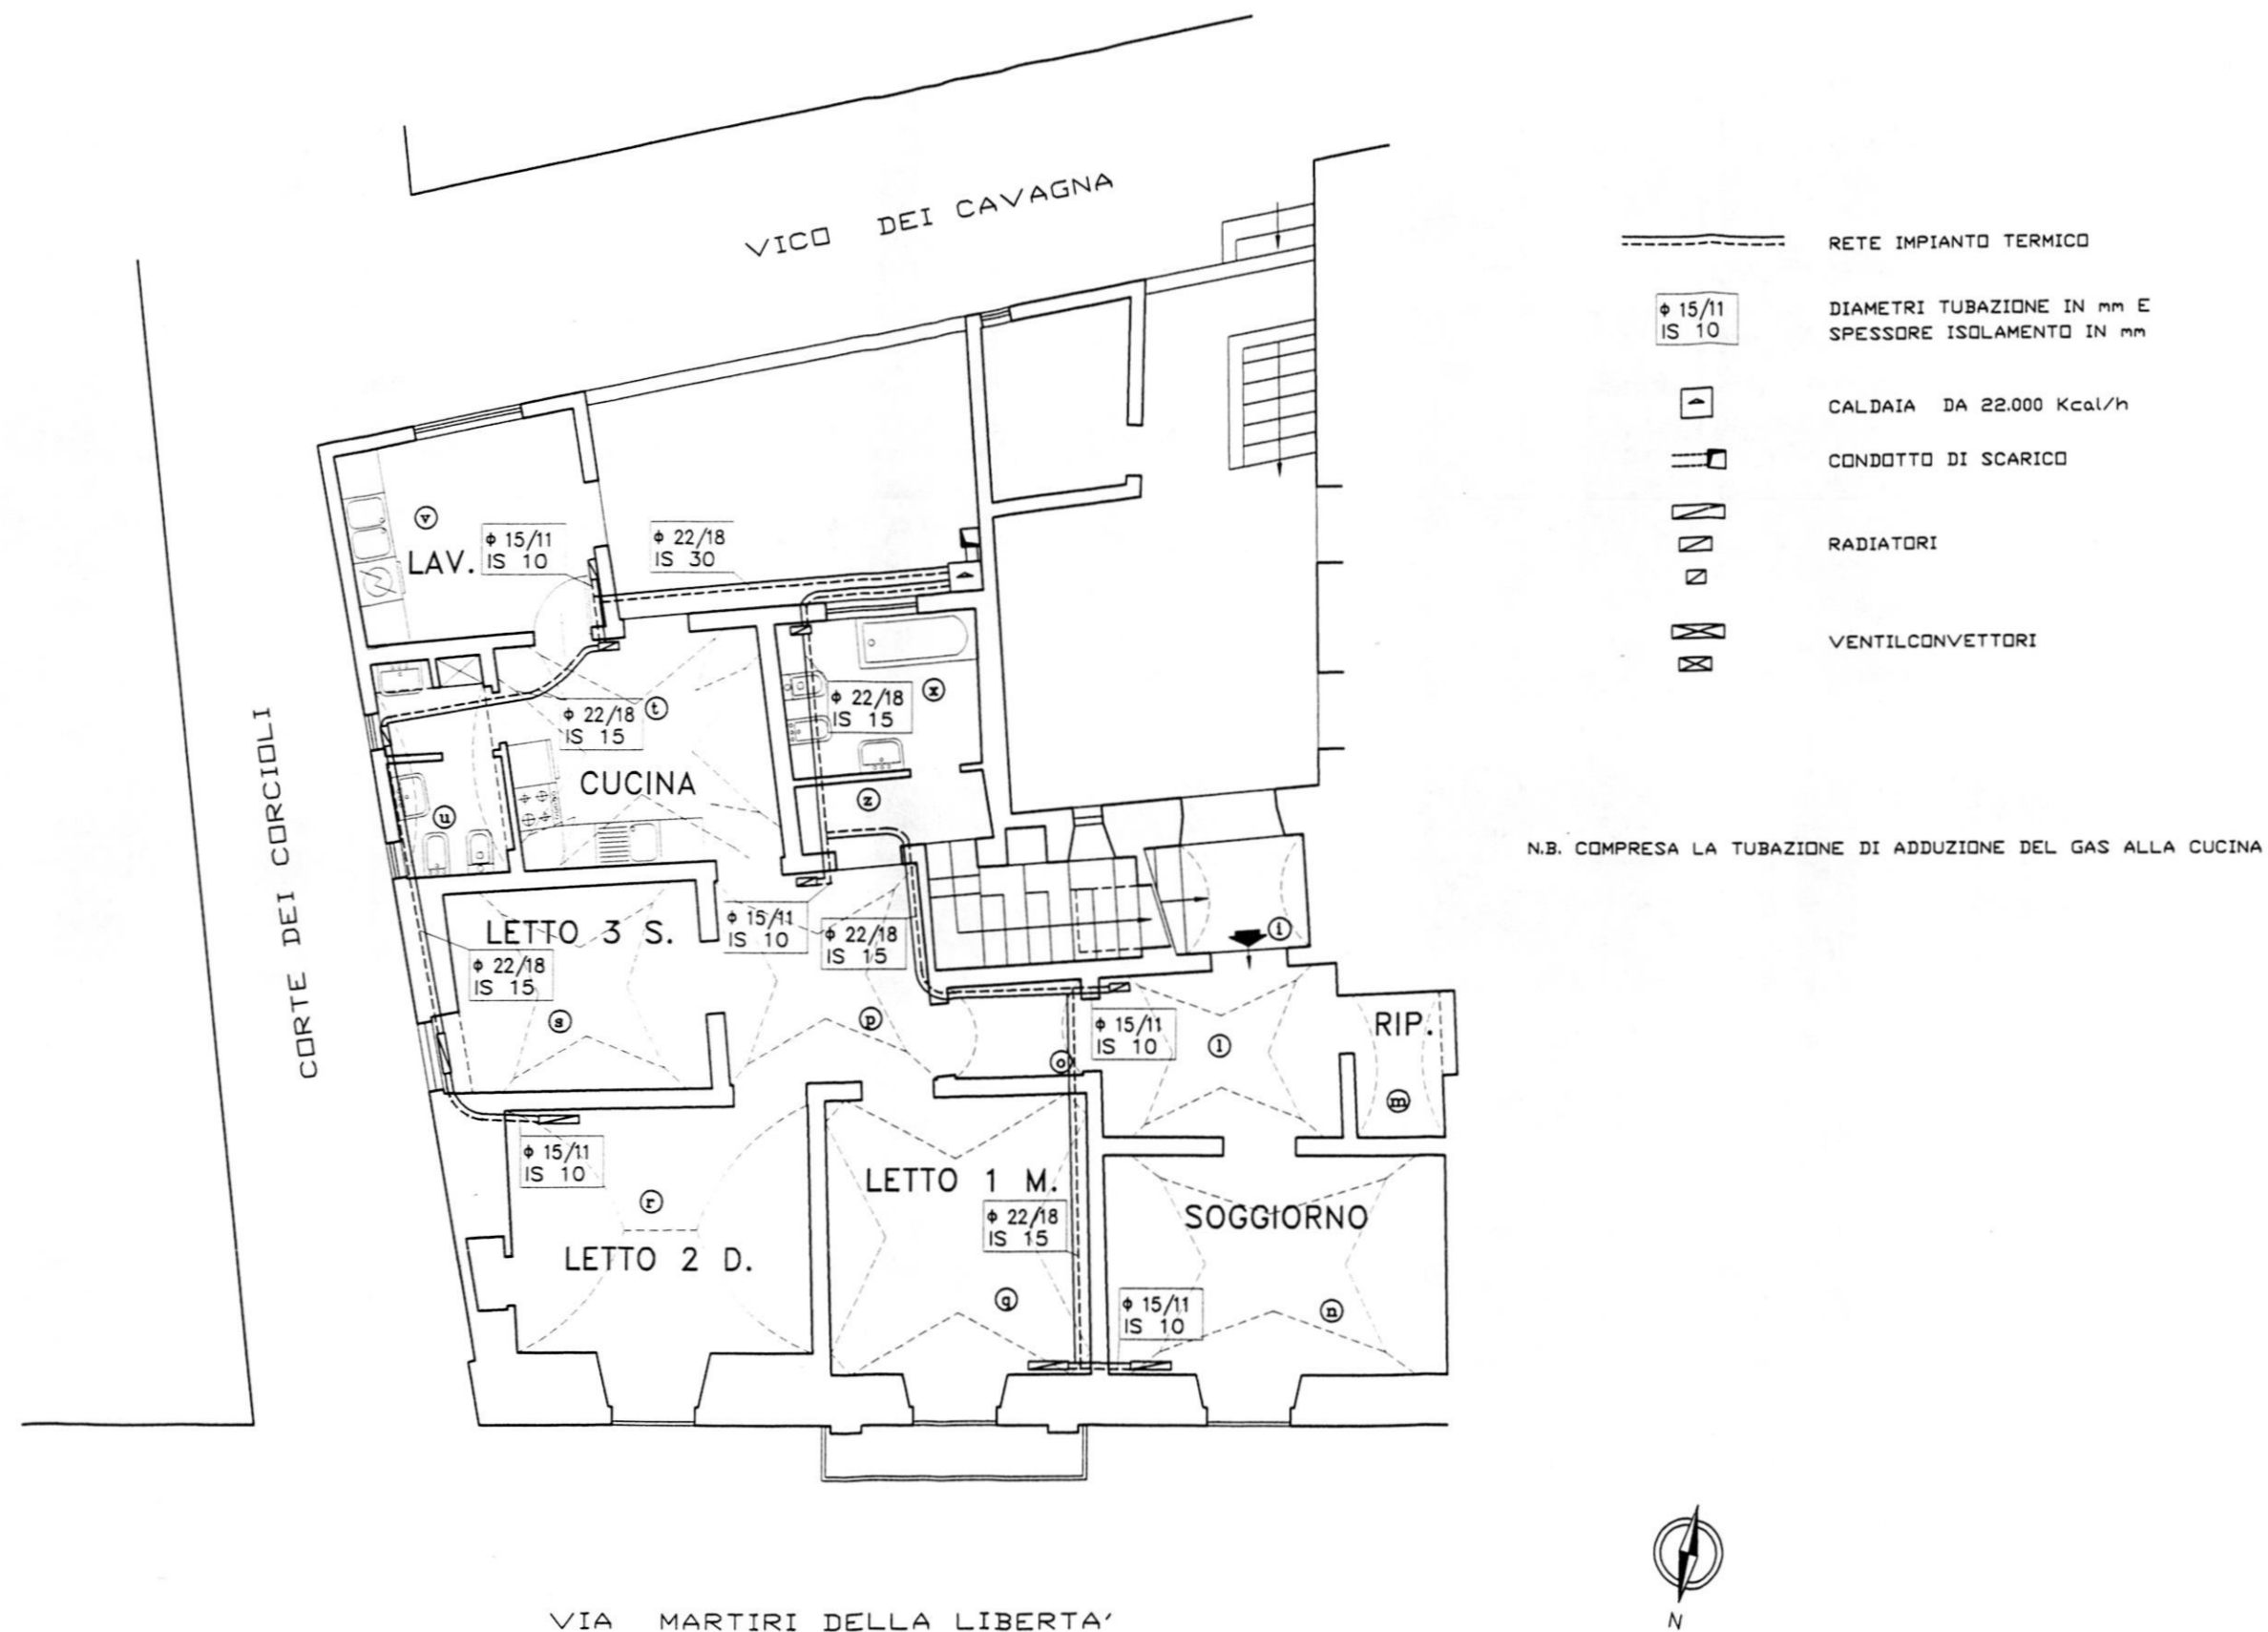

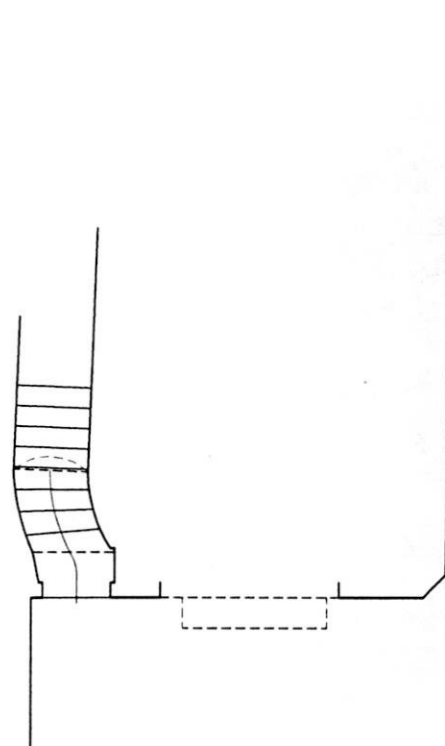

PIANTA PIANO TERRA



TERMOCONVETTORE ELETTRICO
DA 2200 Kcal/h



PIANTA PIANO PRIMO